


Úr Gildi

FRÁRENNSLISLAGNIR
SKÝRINGAR

Frárennslislagirnir ofan botnplötu skulu vera úr RAU-P.P (polypropylen), hjóðeinangrandi lagnir. Skeyting lagna skal vera á múffum með þéttirringjum. Við skeytingu lagna skal þess gætt að þensla í lögnum verði í múffustykkjum. Fjarlægð milli festinga skal ekki vera meiri en Lærettar lagnir 10*D Lóðrettar lagnir 20*D D=þvermál lagna Einangra skal fallpípur með 30 mm steinull og vefja með plastfötu

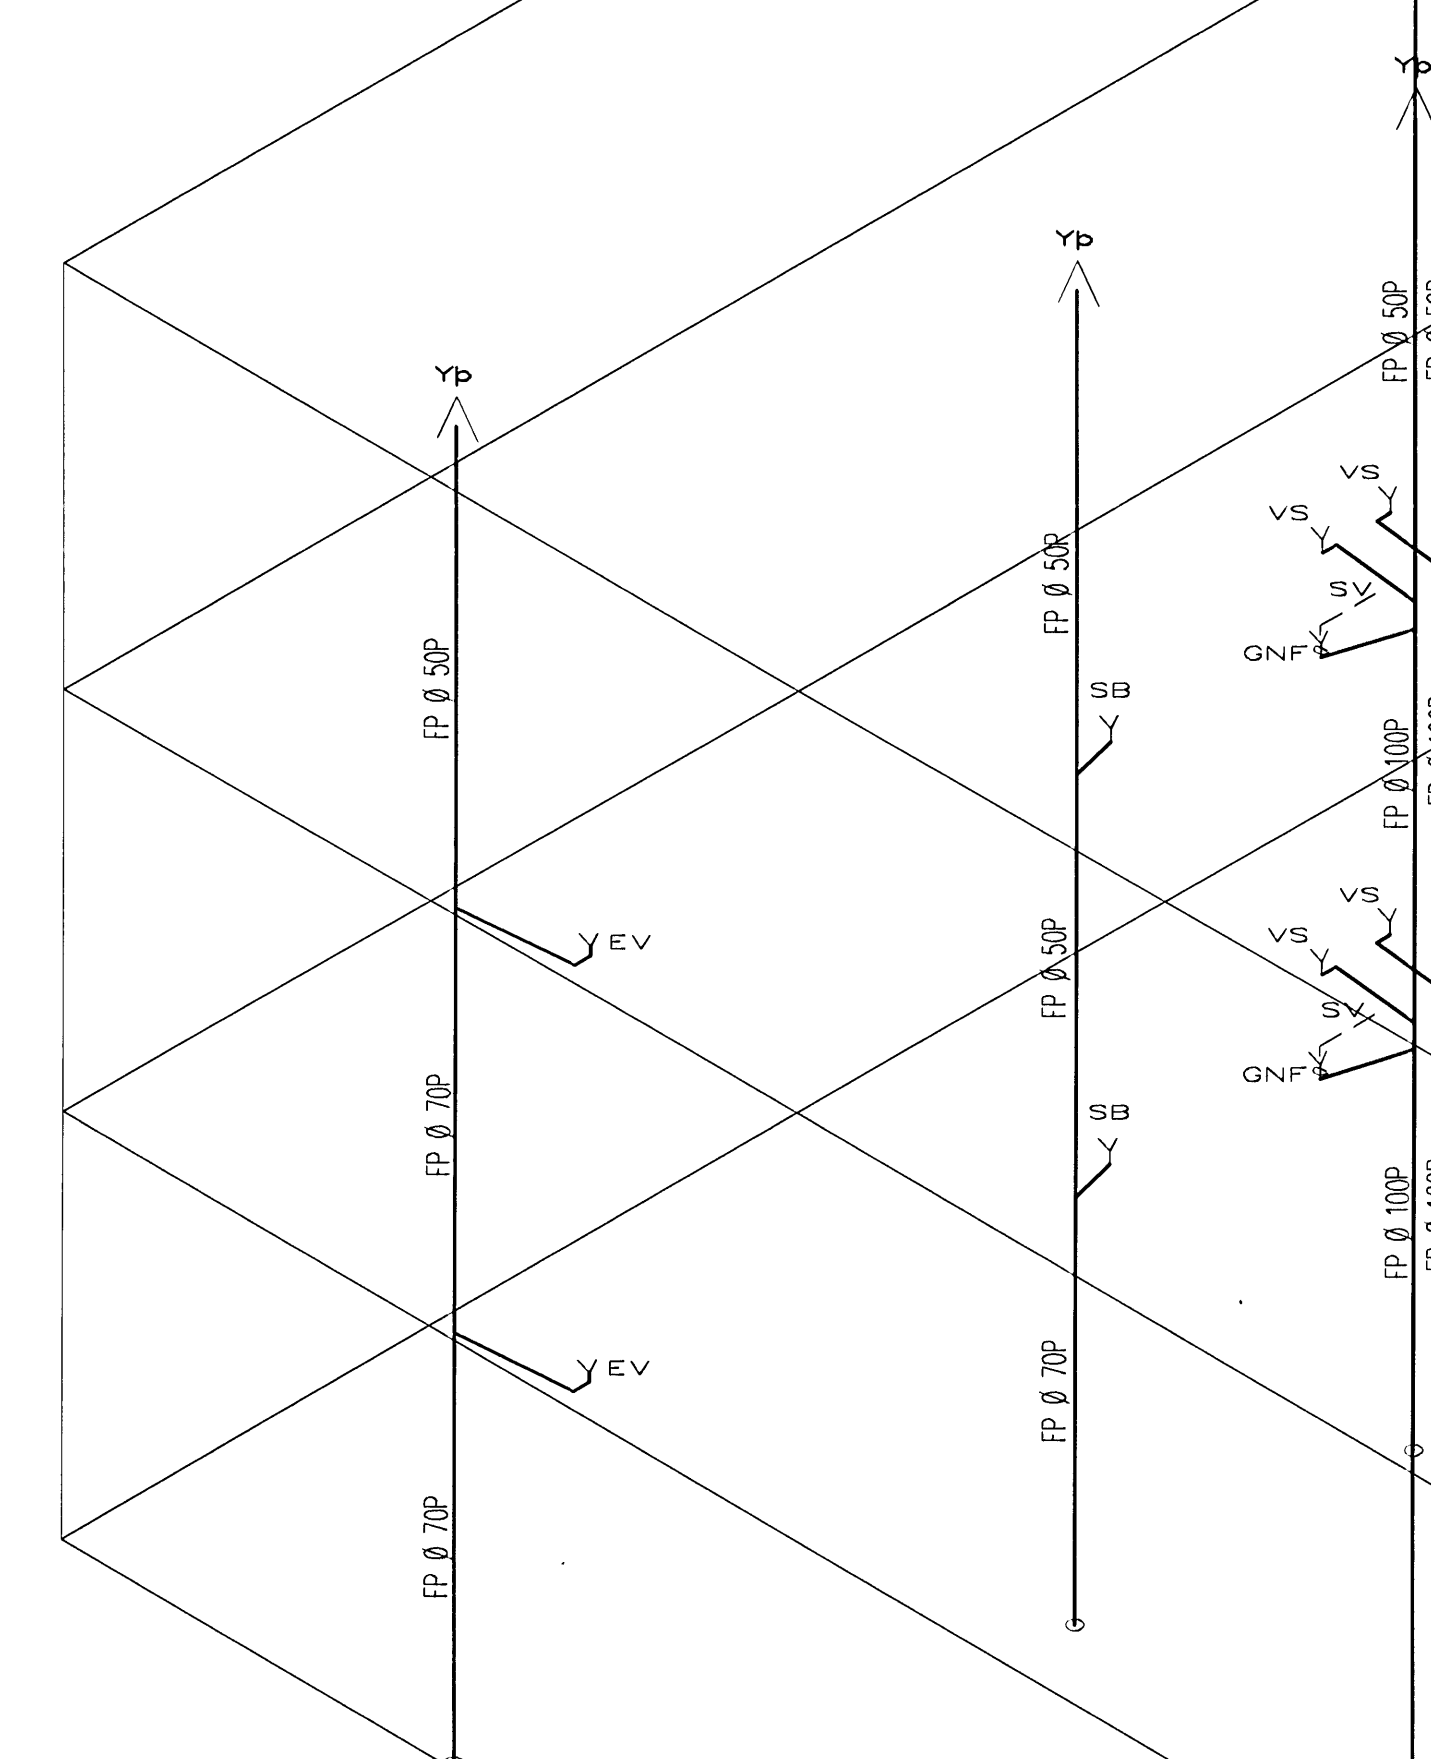

BR.	DAGS.	EDLI BREITINGA	SIGN.
BJARKAVELLIR 1A HAFNARFIRÐI RÚMMYND FRÁRENNSLISLAGNA MKV 1:50 DAGS. APRÍL 2009 VERK NR. 2808 TEIKN. NR. 2-14A HANNAÐ SIG. ÞORLEIFSS.KT241148-3009 TEIKNAD G.H. XFIRFARIÐ TÆNIBJÓNUSTA SIGURÐAR ÞORLEIFSSONAR ehf STRANDGÖTU 11-220 HAFNARFIRÐI-SÍMI 555-4255			

hgh