


**Þakvirki, Grunnmynd, 1:50**

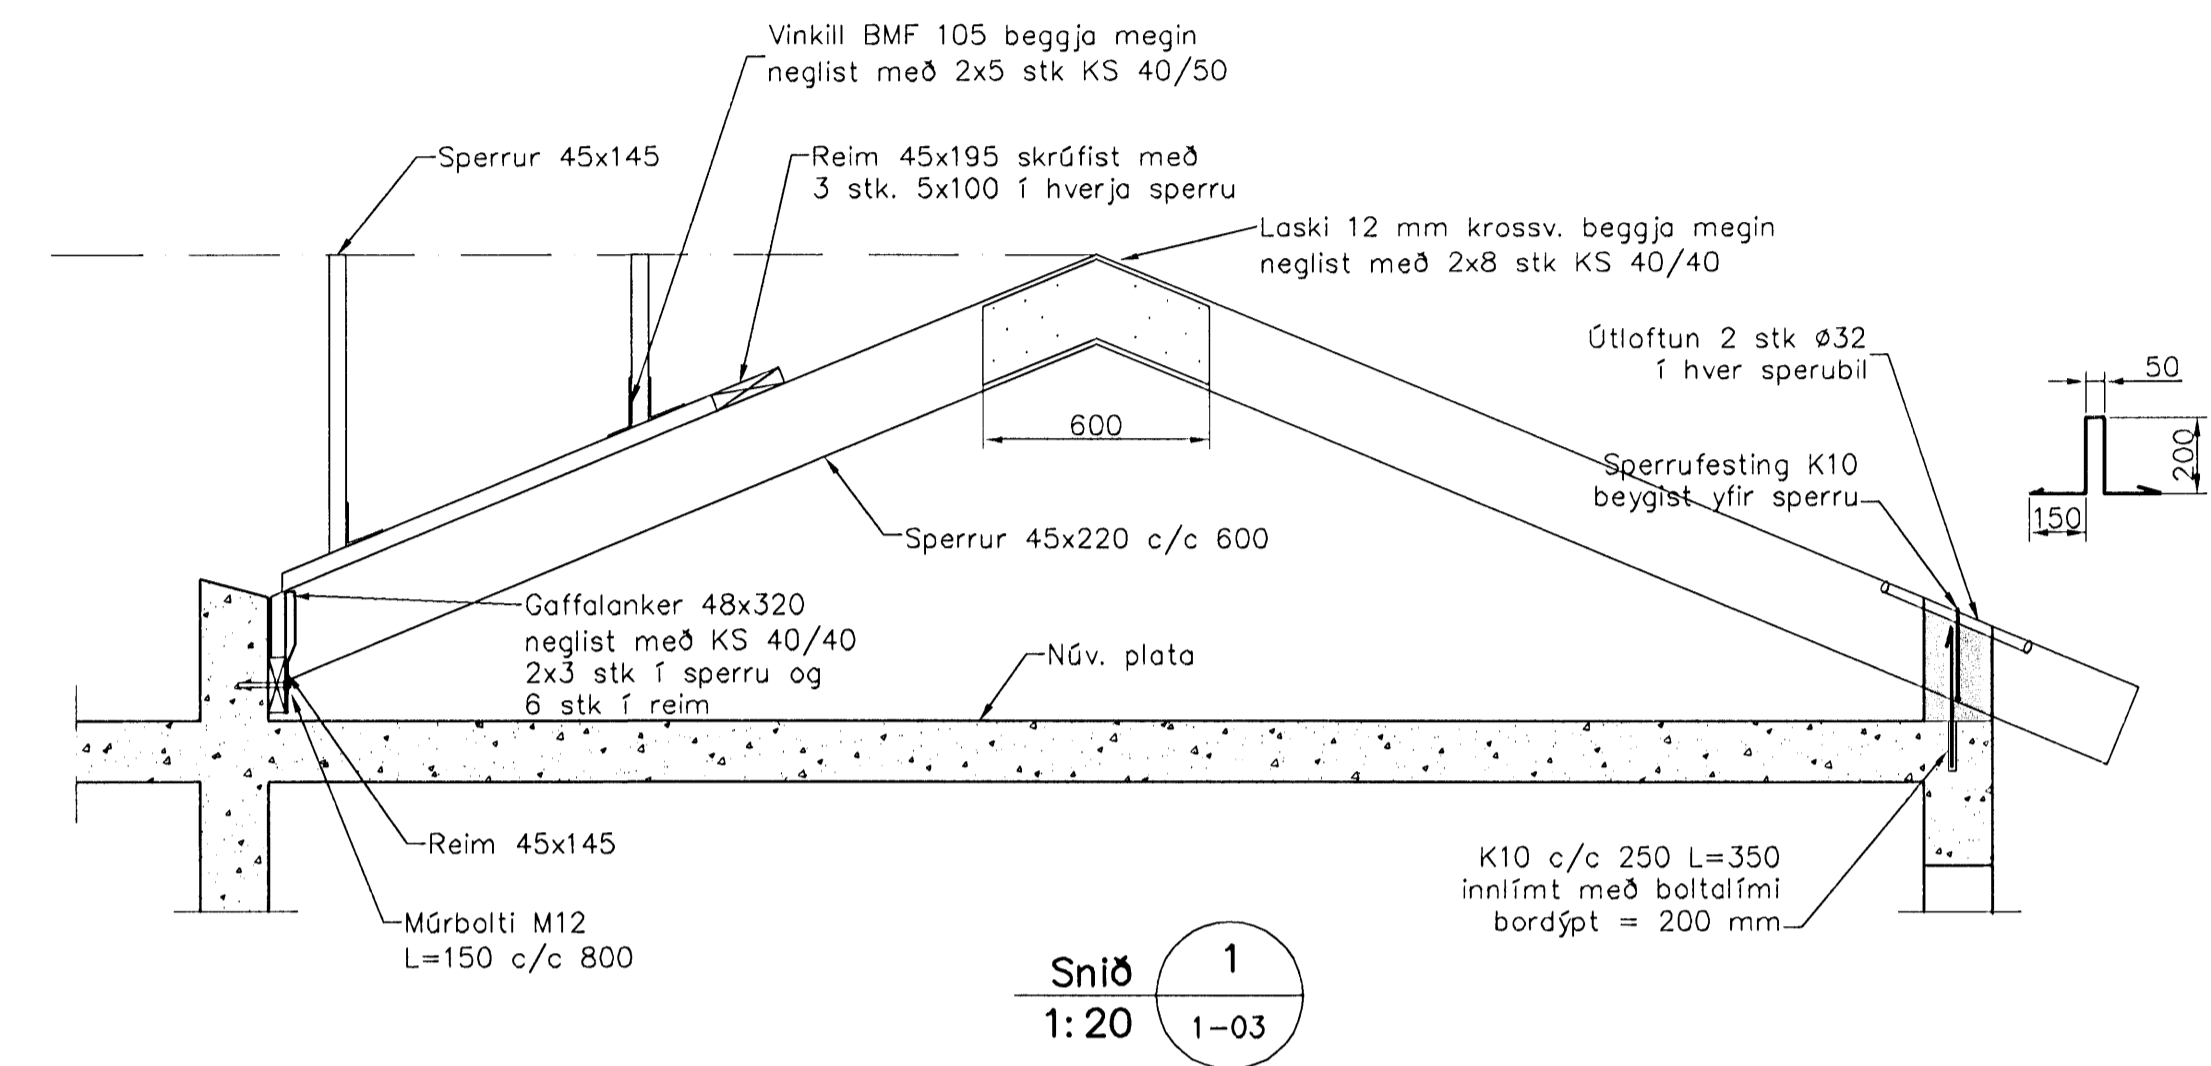

**Snið 1**  
 1:20 1-03

**Skýringar**


Almennar skýringar sjá blað 00-01  
**Stæpa**  
 Brotþolsflokkur: C25/28 samkv. ENV 206 (250)  
 Vatnssementstala: skal vera minni en 0,55  
 Loftmagn: 5-7%  
 Sigmál: 60-80 mm

**Timbur**


Allt timbur í burðarvirki skal vera styrkleikaflokkað minnst K18 samkv. ÍST-DS 413 nema annað sé tekið fram á teikningum. Timbur sem leggst að eða í stæpu skal fúaverja á vörðkenndan hátt. Leggja skal tjörupoppa milli trés og stæpu

**Festingar**

Allt stál í festingum skal vera Fe 360 og allir boltar uppfylla styrkleikaflokk 4,6 samkv. DS 412. Undir boltarar sem koma að tré skal setja skinnur sem eru breidd = 3 x þvermál bolta  
 Þykkt = 0,3 x þvermál bolta

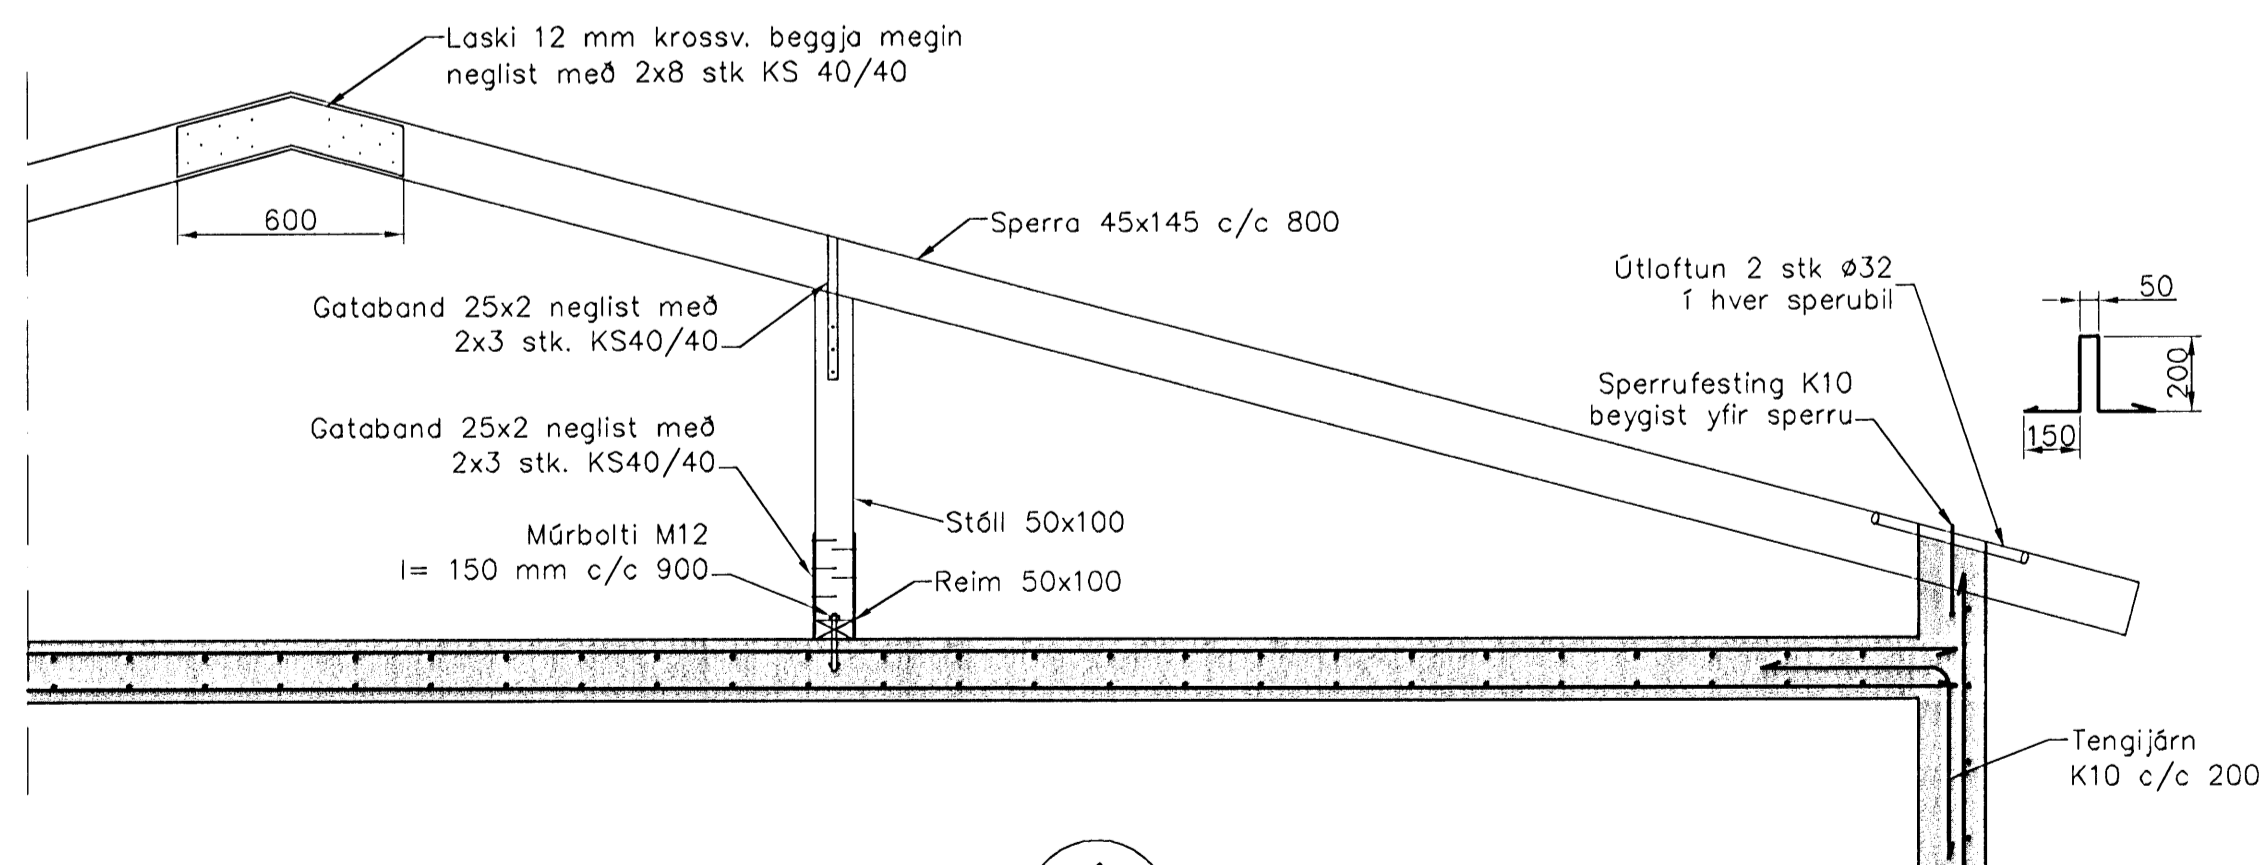

**Snið 1**  
 1:20 1-03

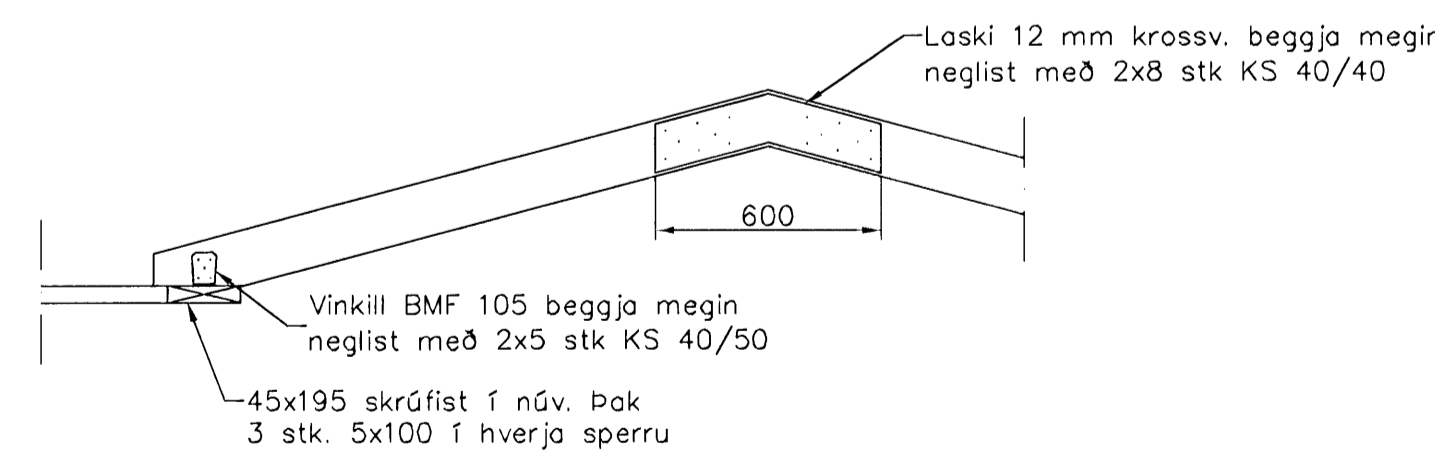

**Snið 2**  
 1:20 1-03

Útgáfa	Brýting	Dagsetning	Hannað
<b>Sveinbjörn Hinriksson</b> Byggingatæknifræðingur Kt. 160851-2629 Brekkugötu 9 Hafnarfirði Sími: 555-4008, 981-9861 Netfang: sveinh@simnet.is		Staður <b>Glitvangur 11 Hafnarfirði</b>  Skýring Viðbygging, Þakvirki	
Hannað / Teiknað	Kvart	Dagsetning	Verkr.
	1:50 1:20	6. 8. 09	13-09
			1-03