

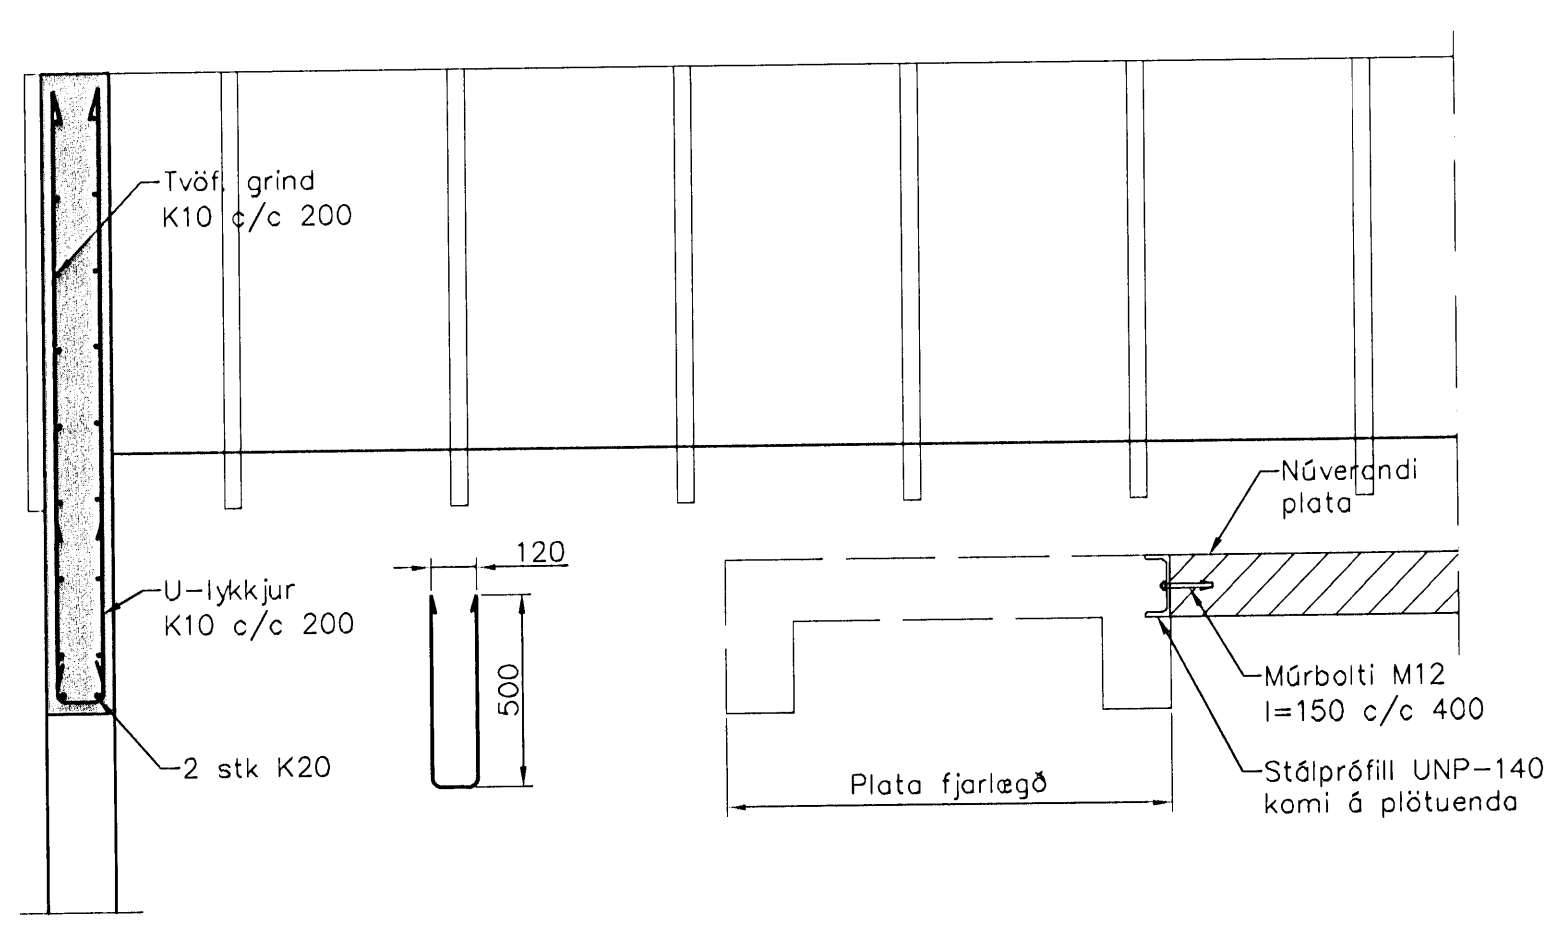


Plata yfir 1. hæð, Grunnmynd, 1:50

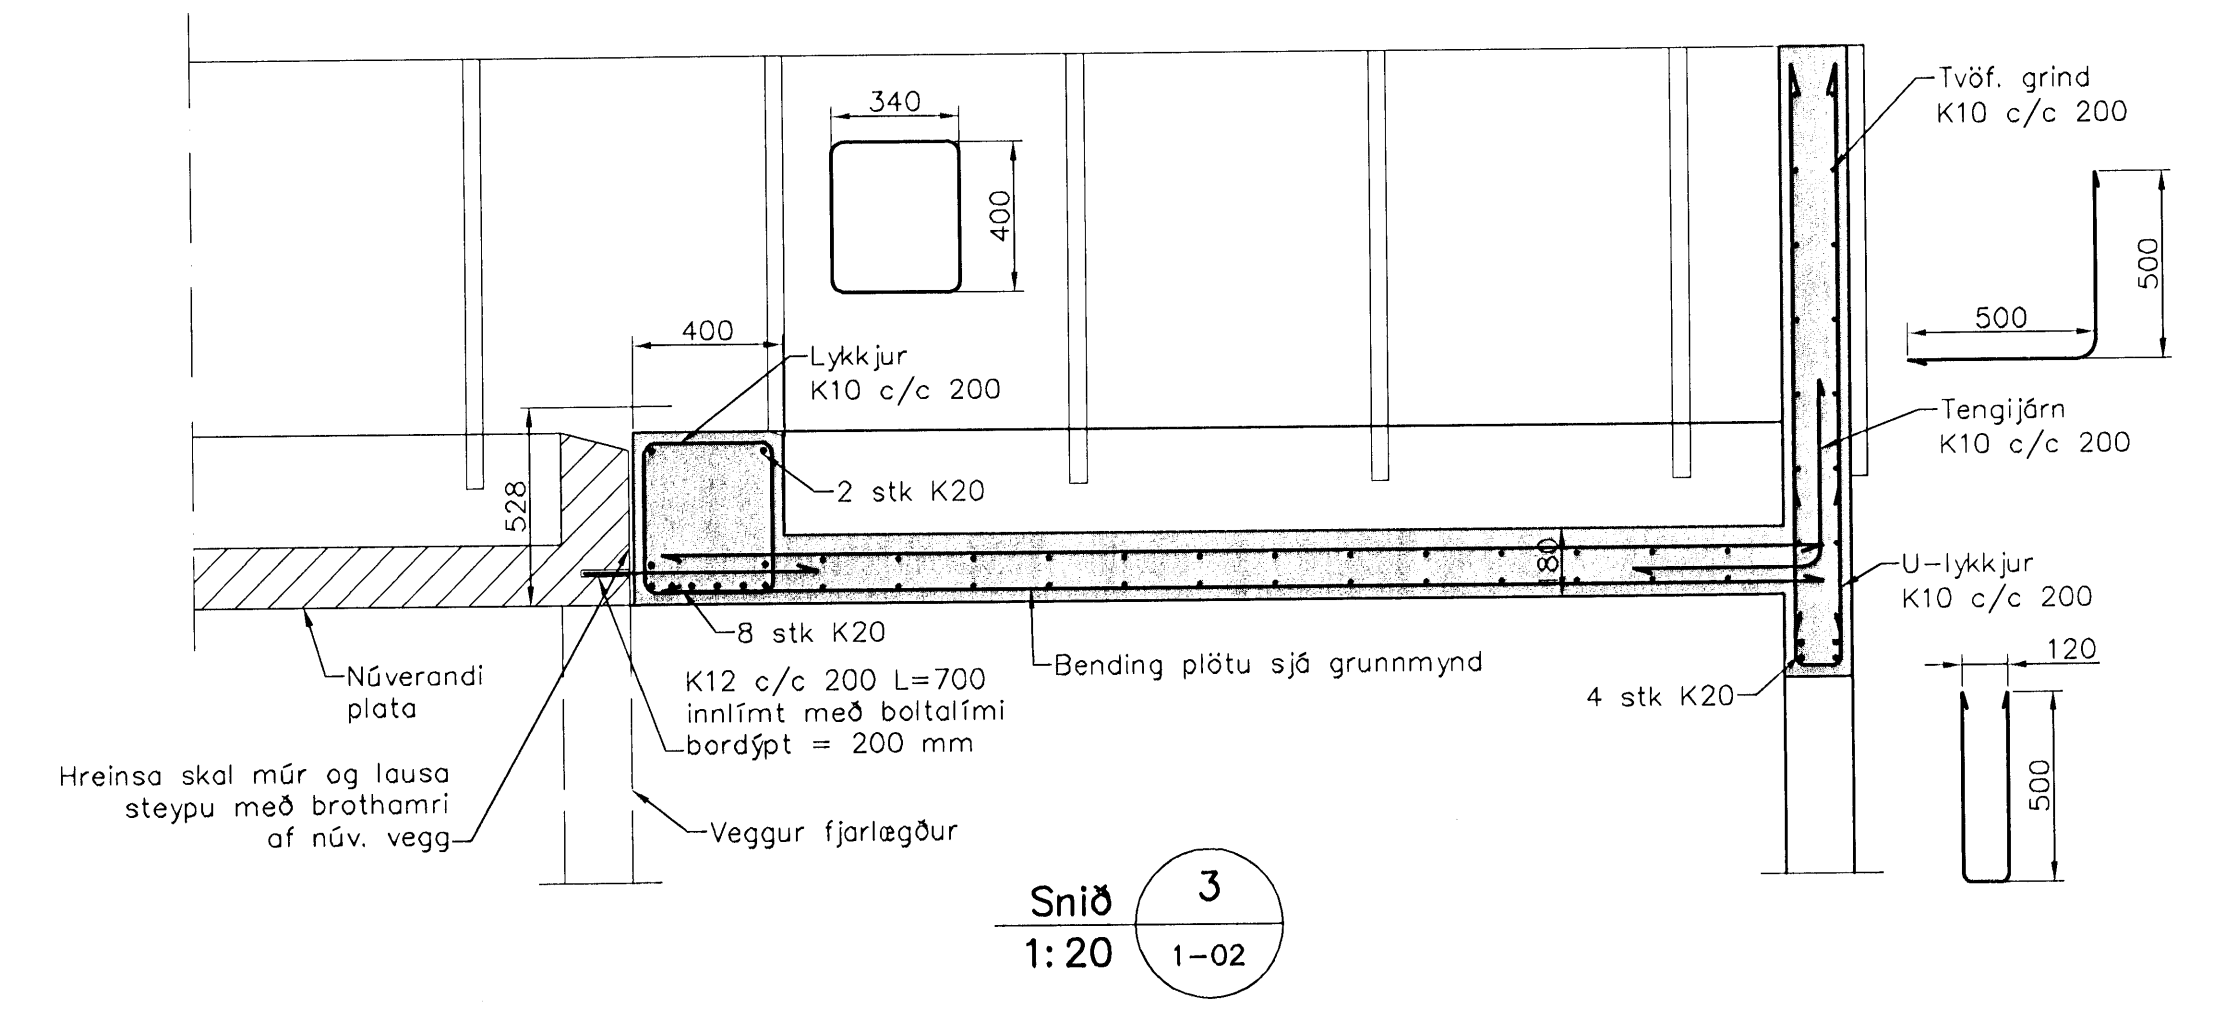

Snið 1
 1:20

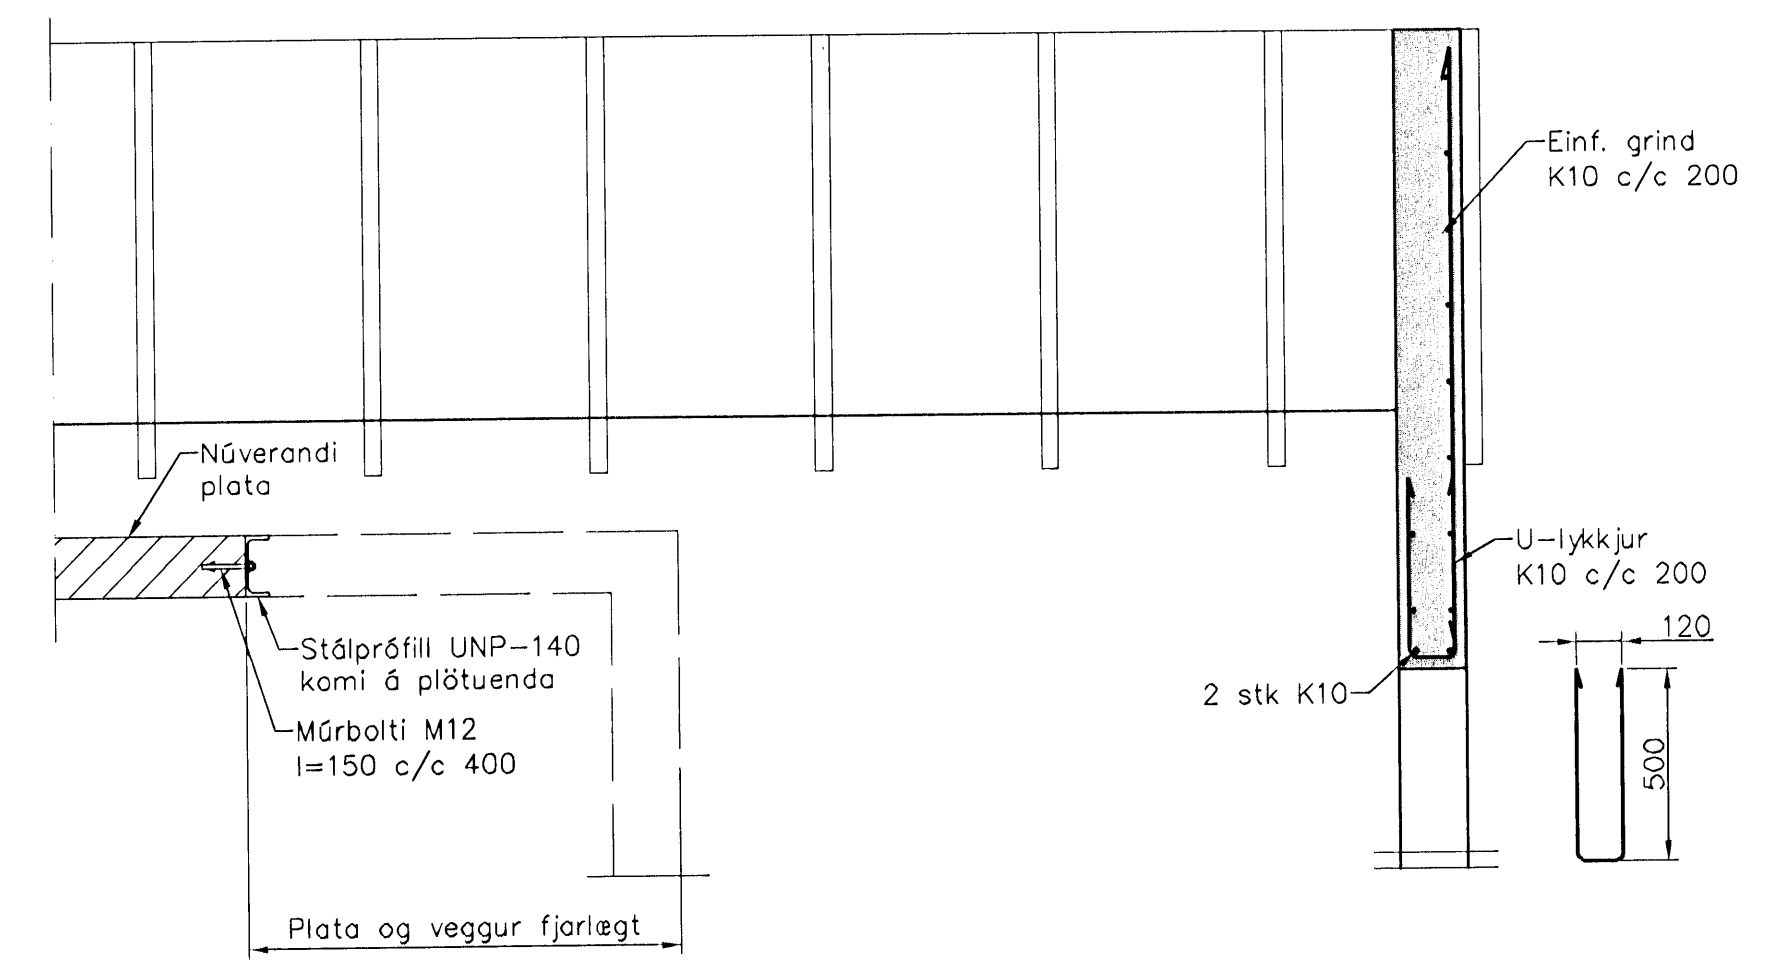

Snið 2
 1:20

Skýringar

Almennar skýringar sjá blöð 00-01
 Steypa: Brotbataflokkur: C25/28 samkv. ENV 206 (250)
 Vatnsementstala: skal vera minni en 0,55
 Loftmagn: 5-7%
 Sigmál: 60-80 mm

Útgáfa	Breyting	Dagsetning	Hannað
Sveinbjörn Hinriksson Byggingatæknifræðingur KÍ 160851-2529 Brekkugötu 8 Hafnarfirði Sími: 555-4008, 861-9651 Netfang: sveinhi@simnet.is		Staður Glitvangur 11 Hafnarfirði	Skýring Viðbygging, Veggir og Plata
Hannað / Teknað	Kvarði 1:50 1:20	Dagsetning 13-09	Verkr. 13-09
			Teikn.nr. 1-02