



GRUNNMYND AF LÖGNUM, MKV. 1:50

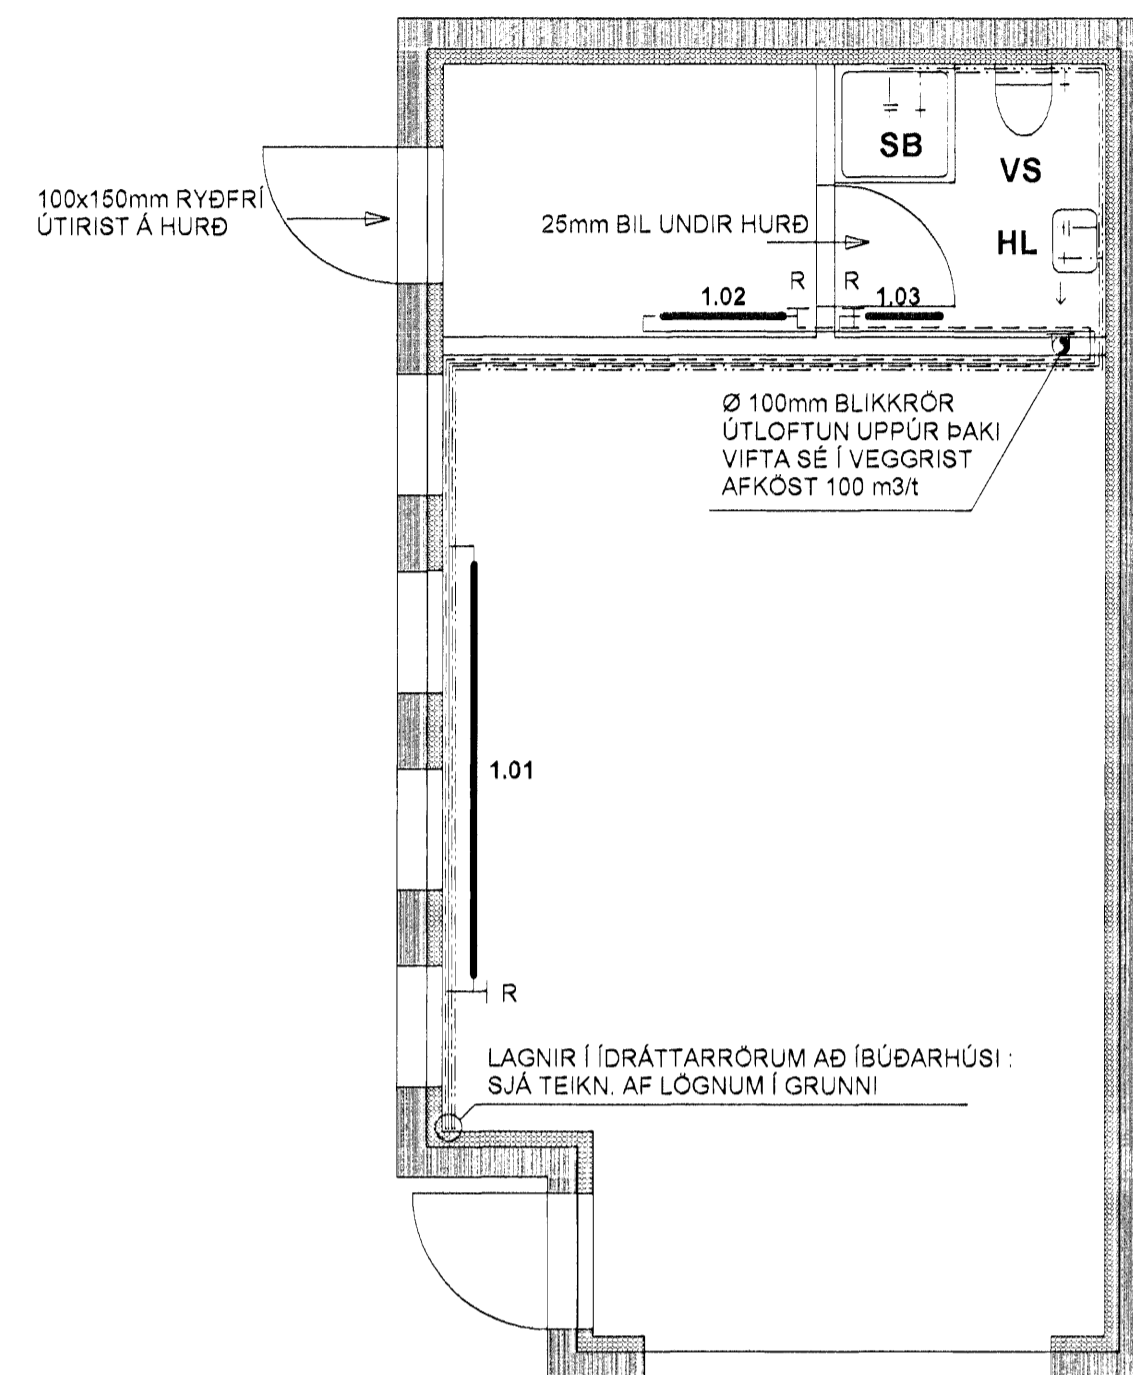

SKÝRINGAR:


NEYSLUVATNSLAGNIR:
NEYSLUVATNSLAGNIR ERU AL-PEX PLASTLAGNIR SAMKV. DIN 18883 AF GERÐINI UNIPIPE.
NEYSLUVATNSLAGNIR LEGGJAST SÝNILEGAR OG ÓEINANGRAÐAR
VATNSRÖRIN SKULU ÞOLA 80 GRÁÐUR C SAMFELT VÍÐ 700 KPa VINNUÞRÝSTING OG
TENGISTYKKI SÉU ÚR AFSINNUNARÞOLNU MESSING OG SKULU HÆFA RÖRUM.

ALLT EFNI OG FRÁGANGUR SÉ SAMKV. ÍST 87 OG GILDANDI REGLUGERÐUM
ALLT EFNI HAFI LAGNAEFNISVOTTUN.

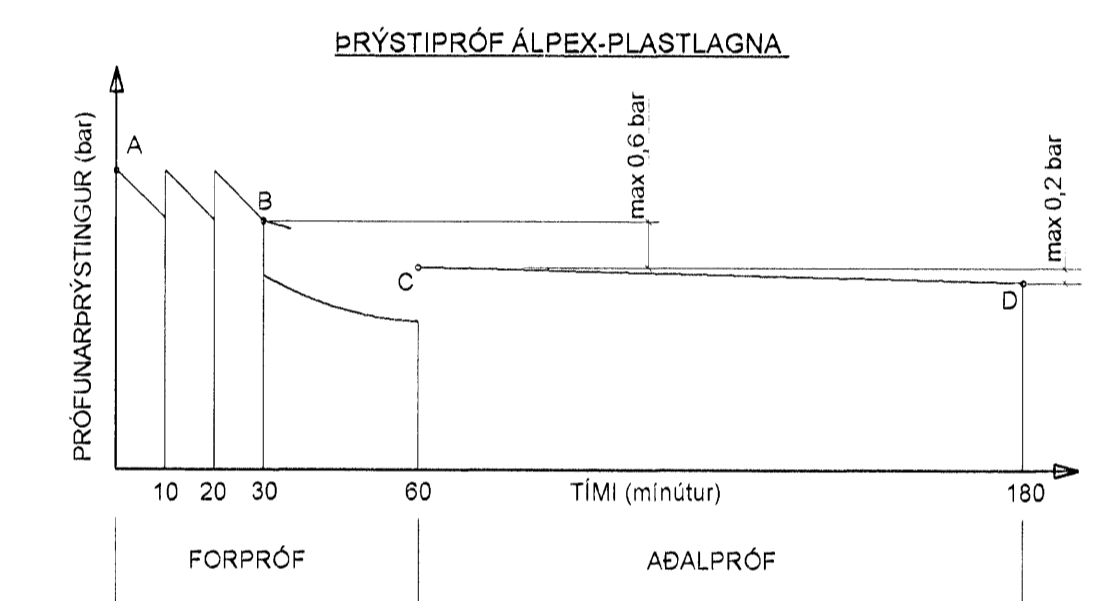

ÞRÝSTIÞRÓF SKAL FRAMKVÆMA EINS OG SÝNT ER Á LÍNURITINU
PRUFUÞRÝSTINGUR ER MINNST 15 bar.
MESTI LEYFILEGI ÞRÝSTINGSMUNUR MILLI B OG C Í FORÞRÓFI ER 0,8 bar.
MESTI LEYFILEGI ÞRÝSTINGSMUNUR MILLI C OG D Í AÐALÞRÓFI ER 0,2 bar.

RÚMMYND AF NEYSLUVATNSLÖGNUM, MKV. 1:50

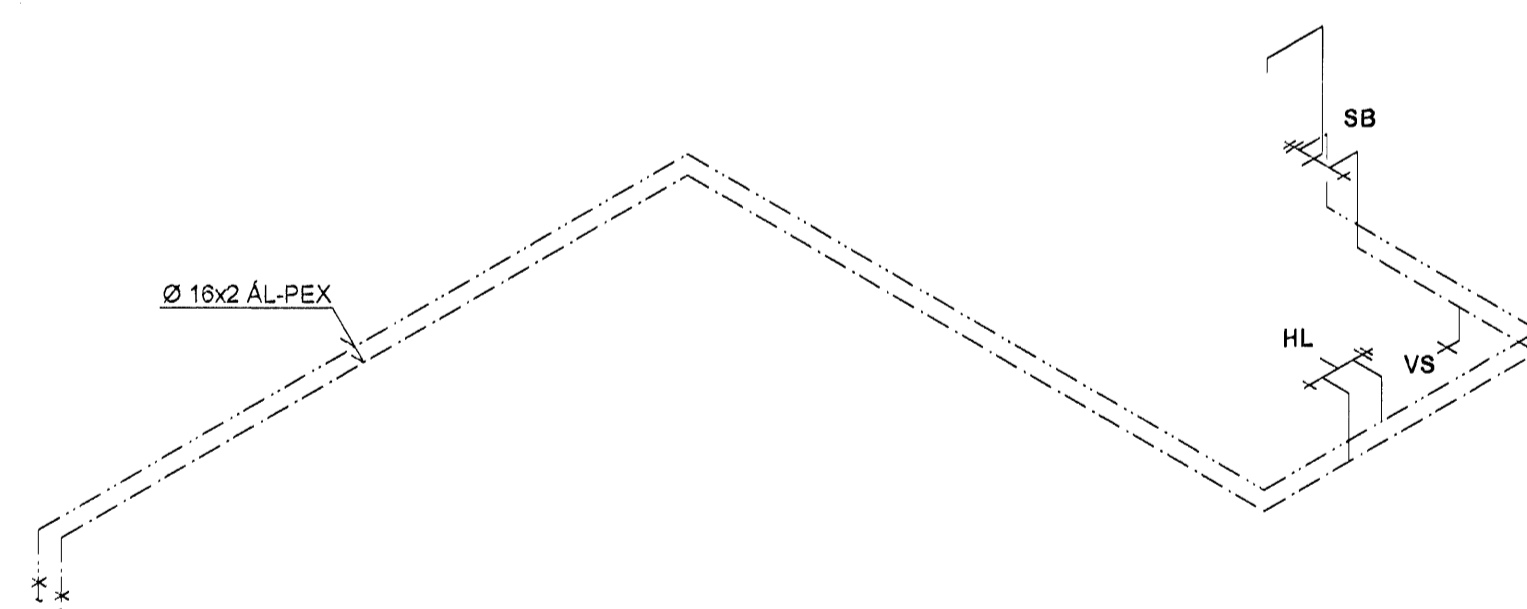

OFNASKRÁ:

OFNAR ERU VOR-YL (EÐA SAMBÆRIL),
FRÁ OFNASMÍÐJU SUÐURNESJA

NR	STAÐS.	GERÐ OFNA	LENGD (cm)	ORKA (WÖTT)
1.01	BÍLSKÚR	C-40	260	2641
1.02	GEYMSLA	C-60	80	1122
1.03	SNYRTING	A-50	50	316

ALLS = 4.079- Wött

HITAKERFI:

OFNAR ERU STÁLPLÖTUOFNAR AF VIÐURKENNÐRI GERÐ
OG SKULU ÞEIR FULLNÆGJA ÍSLENSKUM STAÐLI ÍST EN 442
AÐ GERÐ OG AFKÖSTUM.

OFNALAGNIR ERU AL-PEX PLASTLAGNIR SAMKV. DIN 18883 AF GERÐINI UNIPIPE
SJA SKÝRINGAR VÍÐ NEYSLUVATNSLAGNIR HÉR AÐ OFAN.

ALLT EFNI OG FRÁGANGUR SÉ SAMKV. ÍST 87 OG GILDANDI REGLUGERÐUM
ALLT EFNI HAFI LAGNAEFNISVOTTUN.

RÚMMYND AF OFNALÖGNUM, MKV. 1:50

