

Timburgirðing.

Staurar: 80x80x5,6 mm heitgalv. járnstaurar fylltir sadsteypu. Loka skal toppir með heitgalv. plötu með 150 mm teini, þannig að teinninn gangi ofan í blauta steypana.


Langböng: 45x95 mm þrýstigagnvarin, hefluð fura boltast á staurana.

Klæðning: 22x120 mm þrýstigagnvarin, hefluð fura skrúfist á langböndin með galv. skrúfum.


Þil á milli staura skal vera sem næst 2 m.

Viðarvörn:
Grunna skal timburgirðinguna með blöndunni:

- 80% grunnfúavörn
- 15% fernisolia
- 5% hálfþekjandi viðarvörn (sama lit og yfirm.)
- Síðan skal mála yfir með hálfþekjandi viðarvörn litur RAL 6014

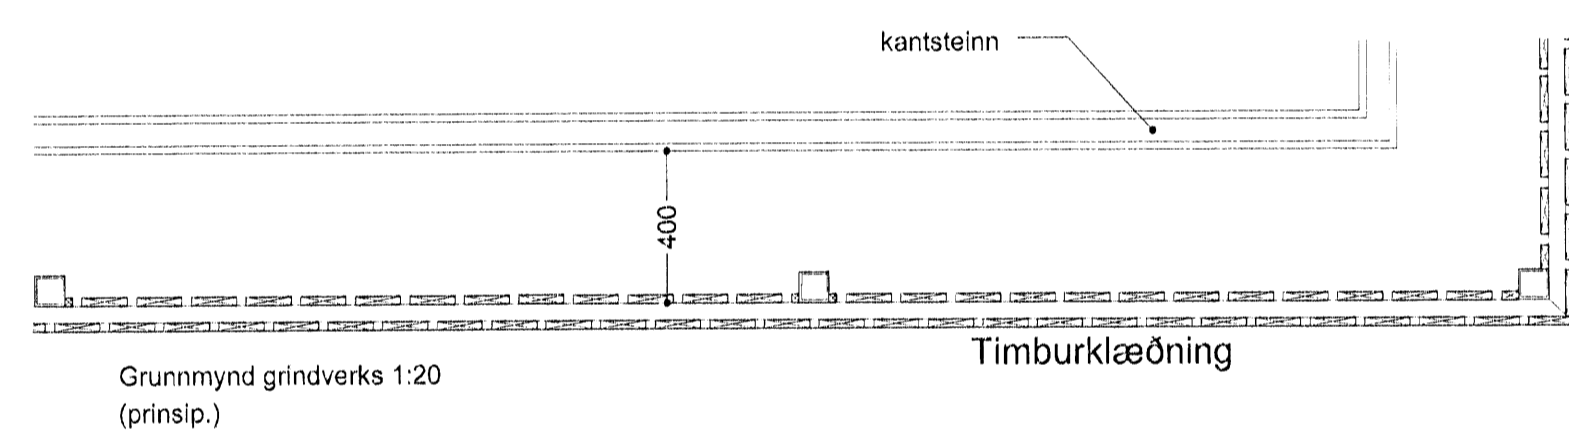

ÚTLIT OG GRUNNMYND TIMBURGRINDVERKS (PRINCIP) M 1:20

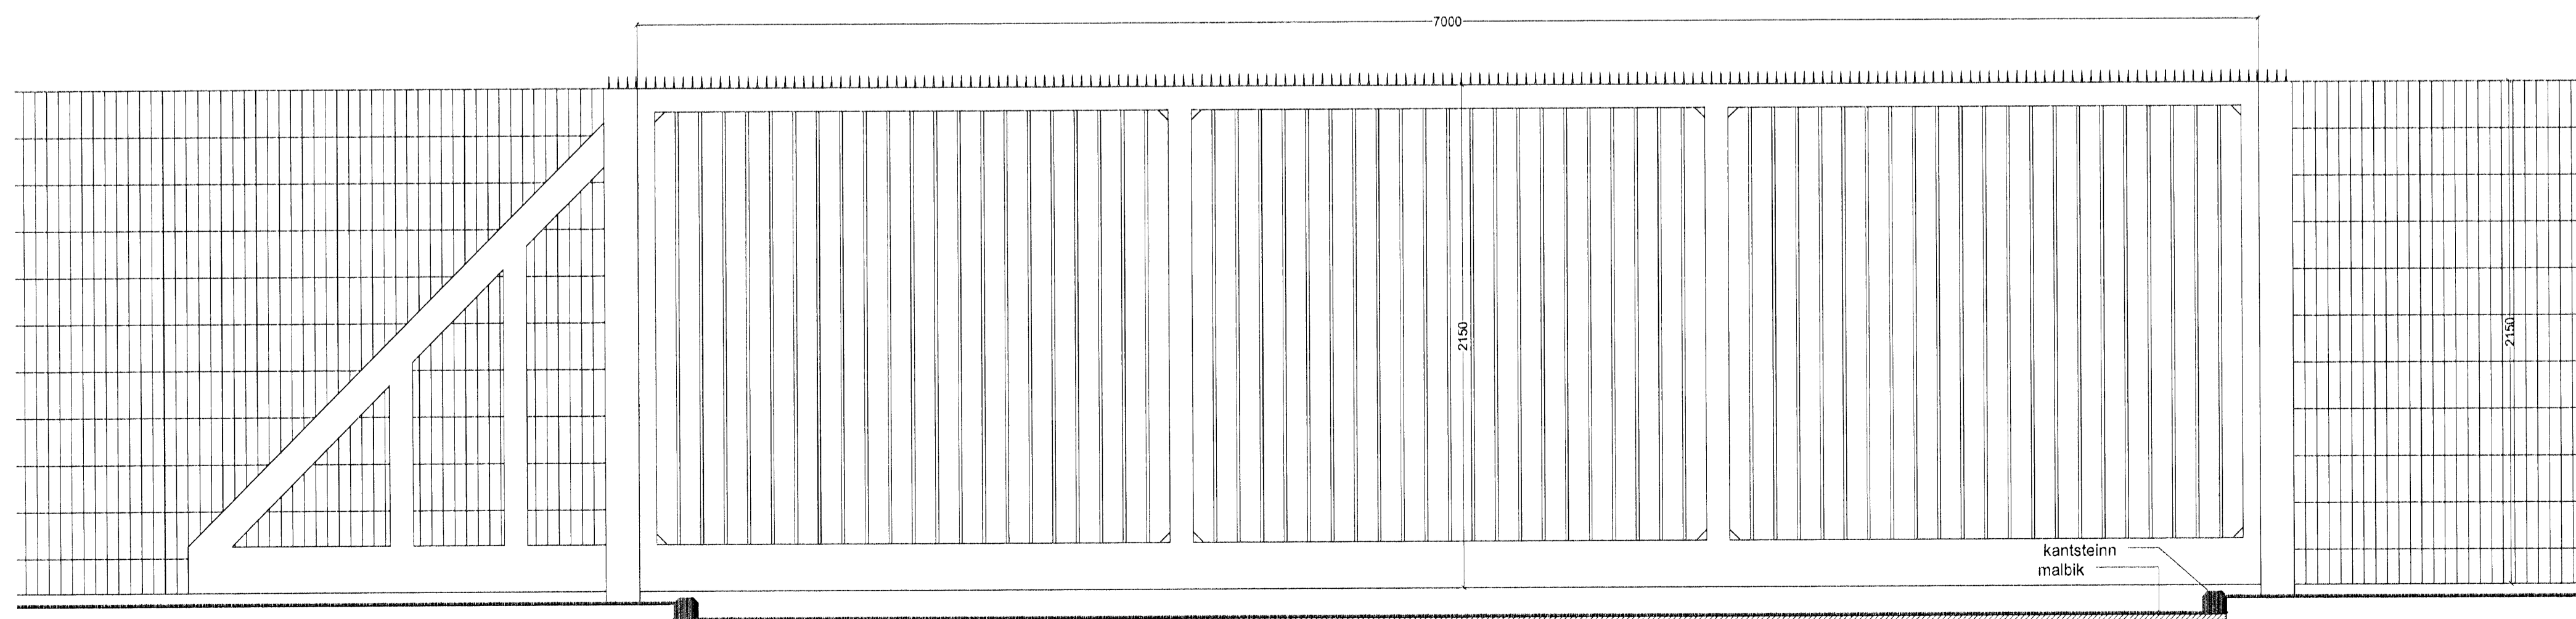

ÚTLIT RENNHLIÐ D-D M 1:20

Verkheli:	Breiðhella 8 og 10 Endurvinnslustöð Sorpu
Verkhuti:	Girðing og hlið
Teiknúmer:	08
Mætkvarði:	1:20
Teiknað:	HP
Yfirfarið:	
Samþykkt:	
Verknúmer:	06099
Útgáfudagur:	10.09.2008
Teiknisíði:	
Úprentað:	Mar 31, 2009 - 16:42

ARKITHING
BOLHOLT 8 - 105 REYKJAVÍK
SÍMI: 570 5700 - FAX: 570 5701
arkthing@arkthing.is - www.arkthing.is

SIGURDUR HALLGRÍMSSON, 170753-3139 ARKITEKT
HJÓRTUR PÁLSSON, 080152-4429 BYGG.FR.
GUÐRÚN INGVARSDÓTTIR, 291272-6069 ARKITEKT
ÞÓRÐUR ÞORVALDSSON, 210493-4619 ARKITEKT