FRÁRENNSLI
Lagnir í jörðu
Grunnmynd 1:250

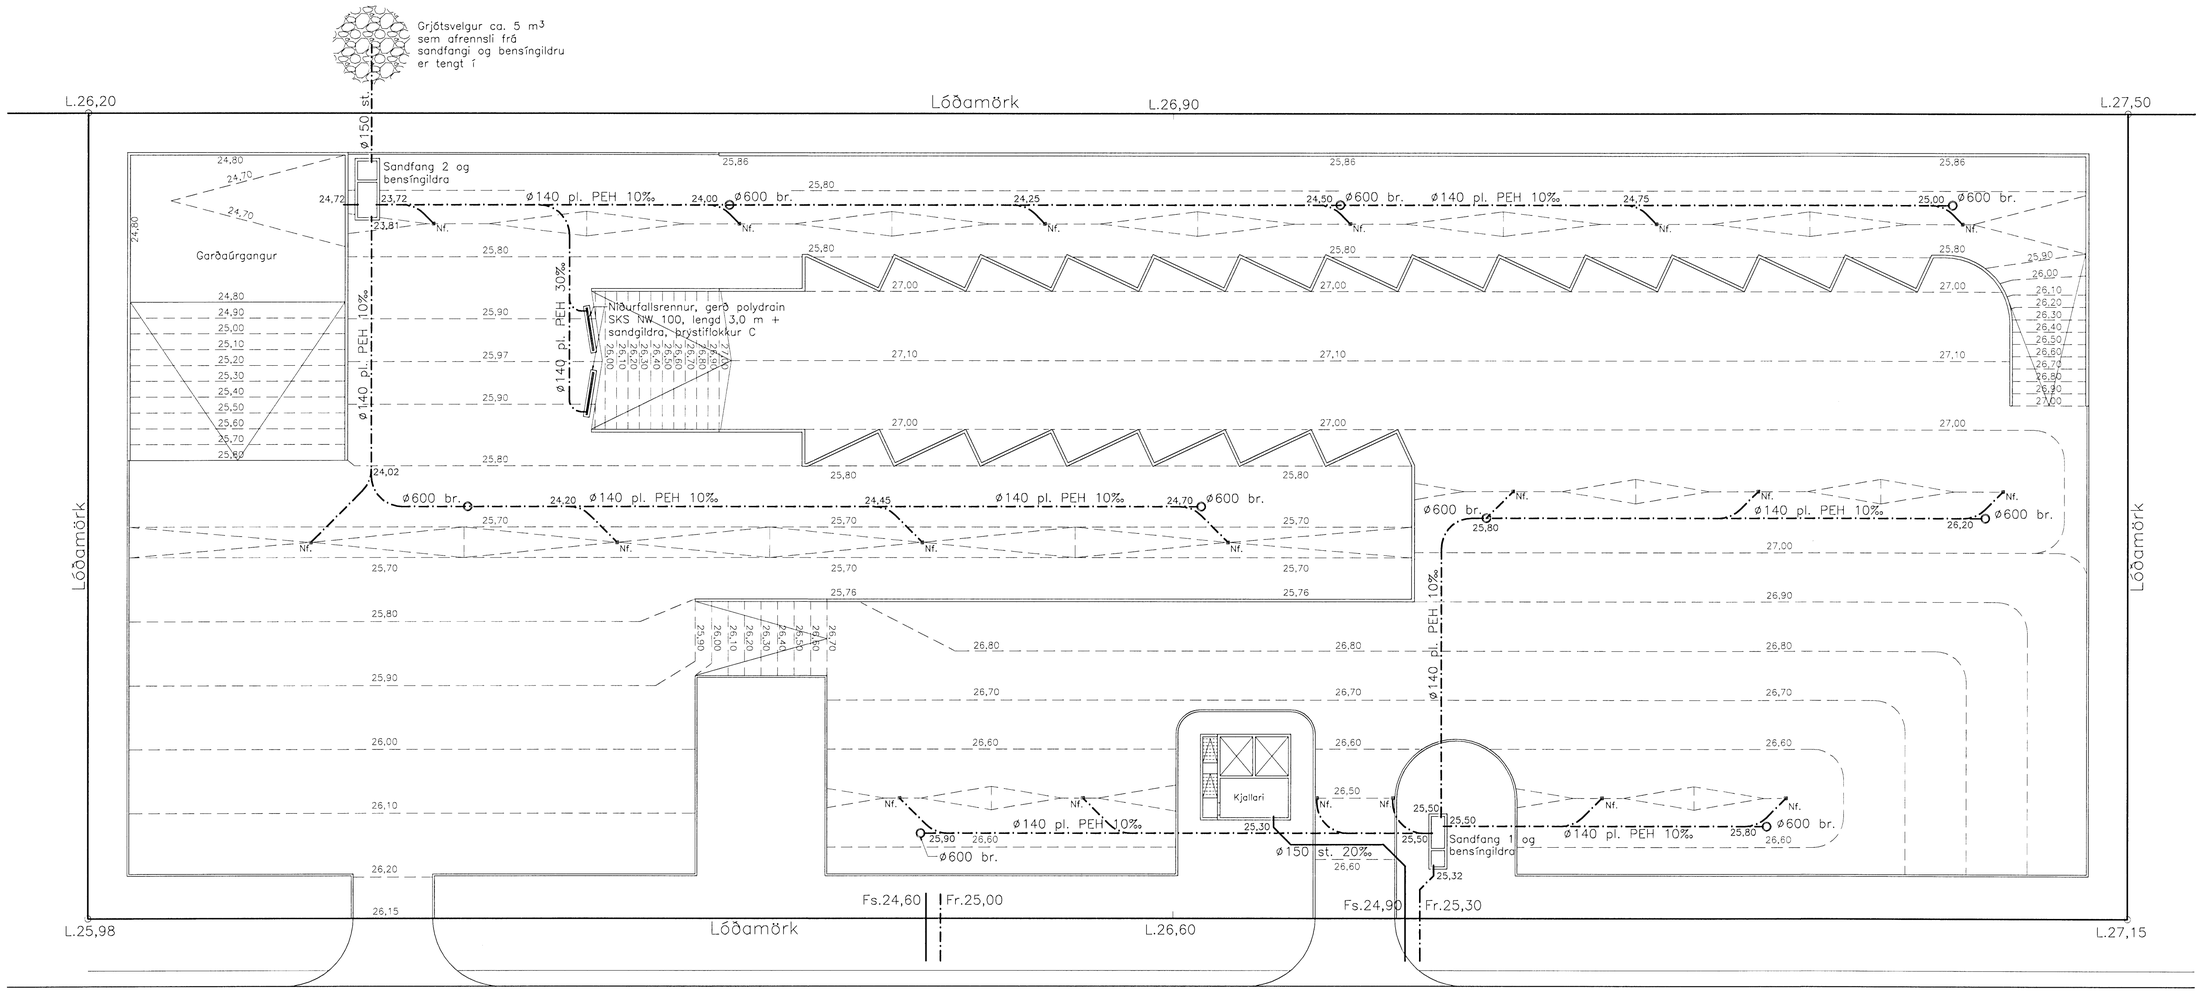

Breiðhella

SKÝRINGAR:

Teikningin sýnir frárennslislagnir í plönum á lóðinni og tengingu þeirra við sandföng og bensíngildrur.
Plastlagnir í plani skulu vera PEH, soðnar saman á samskeytum. Miða skal við rör með þrýstiþol að lágmarki 6,0 kg/cm².

PÍPUR Í GRUNNI:

——————— Táknar skólplögn.
—·—·—·— Táknar regnvatnslögn, þökkuð.
– – – – – – Táknar regn– og jarðvatnslögn, hálfþökkuð lögn.

EFNI Í PÍPUR:

ST. Táknar steinsteyptar pípur (múffa fyrir gúmíhringi eða hamp og múrlögun).
PL. Táknar plastpípur (PVC, PEH eða úr öðrum viðurkenndum efnum).
R. Táknar REHAU plaströr.
Br. Táknar brunn með steypujárnsloki í yfirborði malbiks.

ALMENNT:

Pípustærðir eru í mm, hæðatölur (kótar) í m, en önnur ónefnd mál í cm.
Stærðir á pípum er innra þvermál.
Uppgefnar hæðartölur (kótar) á lögn eru í rennslisbotni (þ.e. innri botn rörs.).
Efni, frágangur og öll vinna skal vera í samræmi við holræsareglugerð og íslenskan staðal ÍST 65 um frárennslislagnir.
Sé um útboðsverk að ræða vísat einnig til verklýsingar.
Sérstaklega skal hér nefnt að 15 cm undir og kringum allar lagnir skal vera steinalaus sandur.
Niðurföll í malbiki koma á ø250 mm steinrör með steyptum botni sem er 20 cm neðan við útrennsli. Í malbikshæð koma 25x25 cm steypujárnsristar í steypujárnsramma, sérstaklega ætlað í malbik.

Fh. 16.4.09
HEILBRIGÐISEFTIRLIT HAFNARFJARÐAR- OG KÓPAVOGSSVÆÐIS
Garðatorgi 7 – 210 Garðabæ

Samþykkt þann
16 APR 2009
Byggingafulltrúinn í Hafnarfirði
F.h. Hrólfur S. Gunnlaugsson

Breytingar:

TÓV
TEIKNISTOFAN ÖÐINSTORGI VERKFRÆÐIDEILD ehf.
Öðingatu 7
101 Reykjavík
Netfang: tov@tv.is
Sími: 510 2200 Fax: 510 2201

Verkefni: Breiðhella 8–10 Hafnarfirði Endurvinnslustöð Sorpu
Heiti: Frárennsli: Lagnir í jörðu, grunnmynd

Hönnun: VÍFILL ODDSSON kt. 101237–3629 VERKFRÆÐINGUR FVFÍ – FRV
KRISTJÁN S. GUÐM. kt. 070254–5819 VERKFRÆÐINGUR FVFÍ
GÚSTAF VÍFILSSON kt. 231163–5069 VERKFRÆÐINGUR FVFÍ

Áritun aðalhönnuðar:

M. 1:250
R. K.S.G.
T. K.S.G.
Dags. sept. 2008 Nr. 1201–2–1