JARÐVINNA
Garðaúrgangur
Grunnmynd og snið

Þró fyrir garðaúrgang
Grunnmynd 1:50

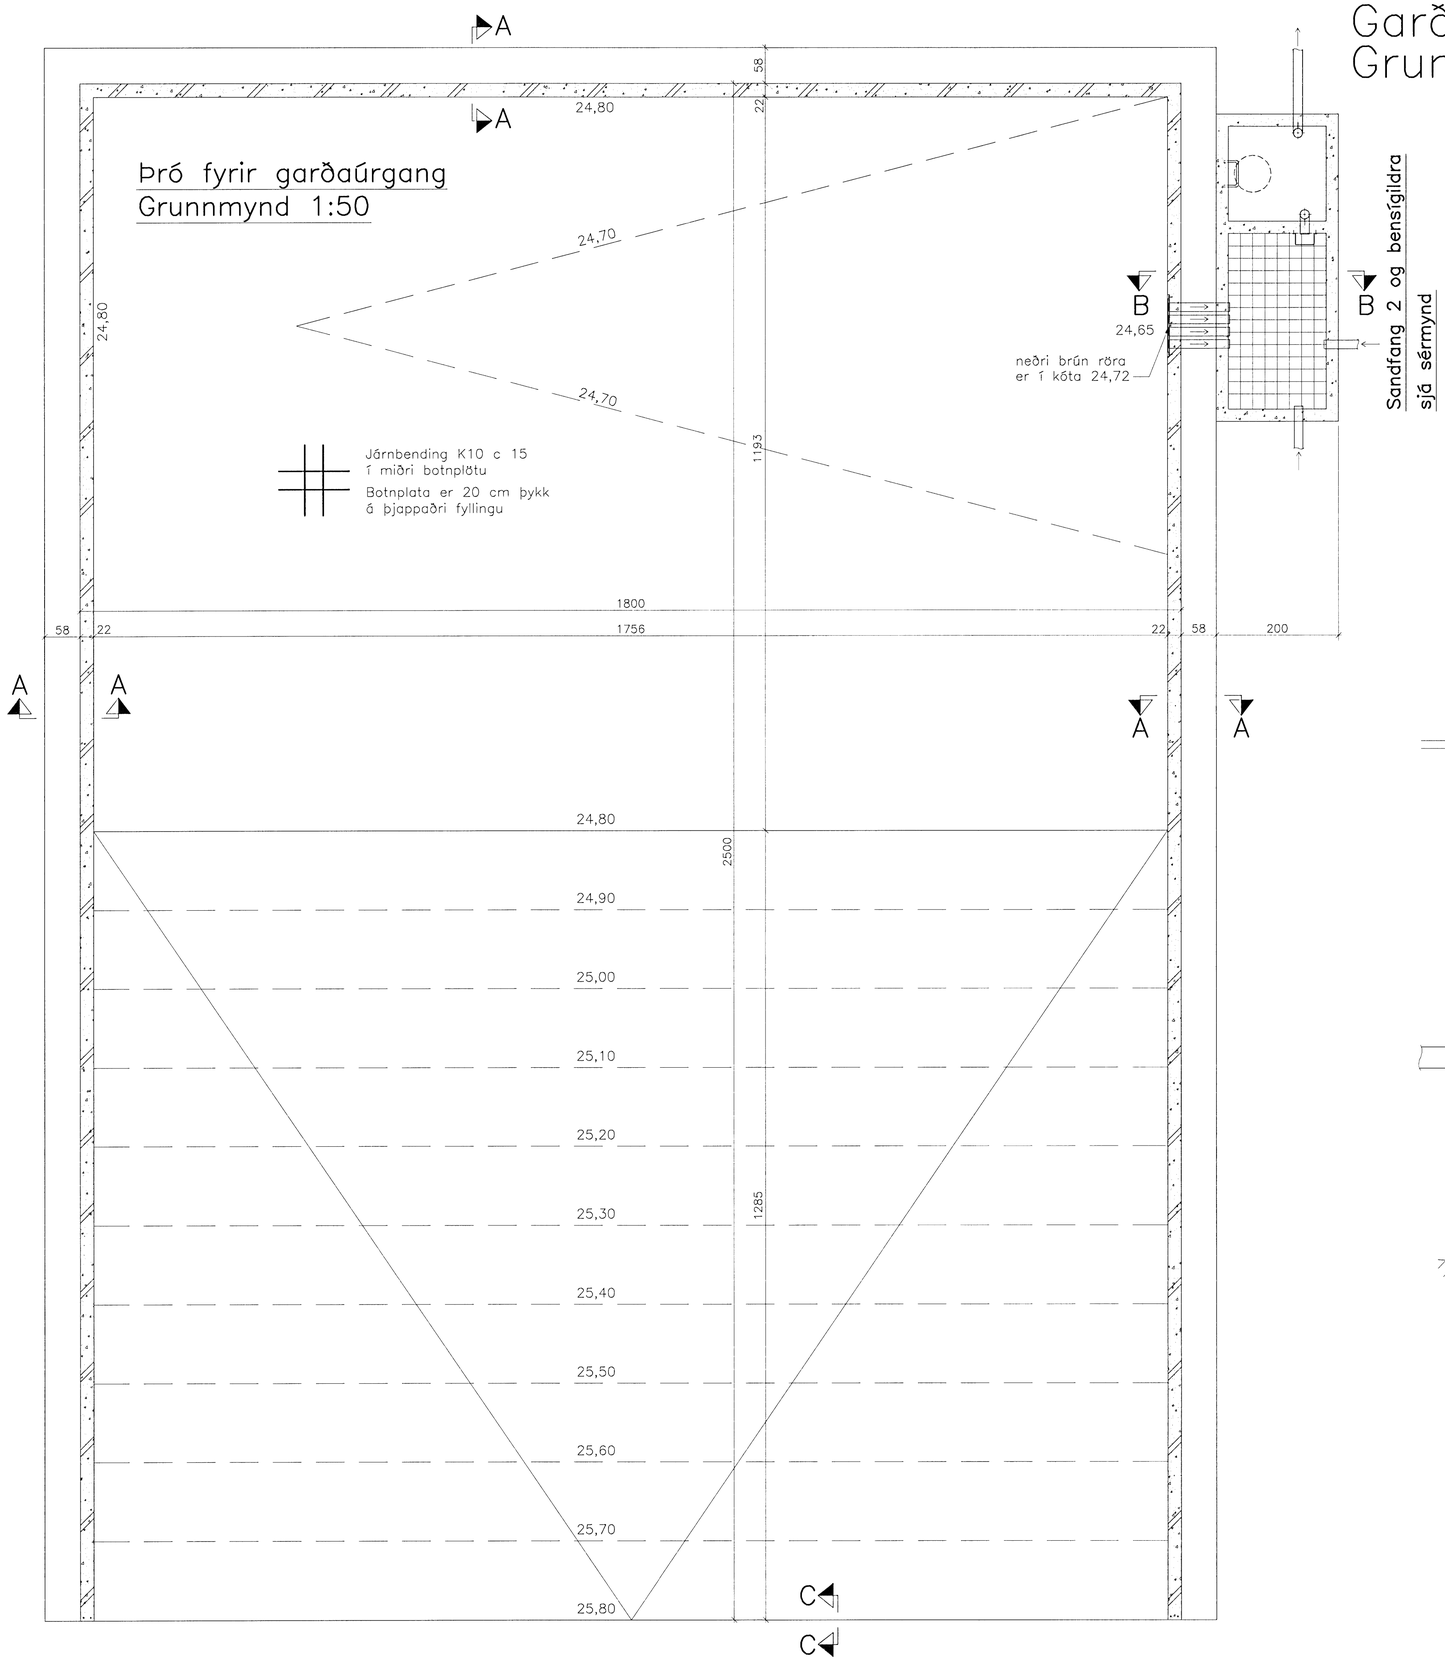

Snið A–A 1:20

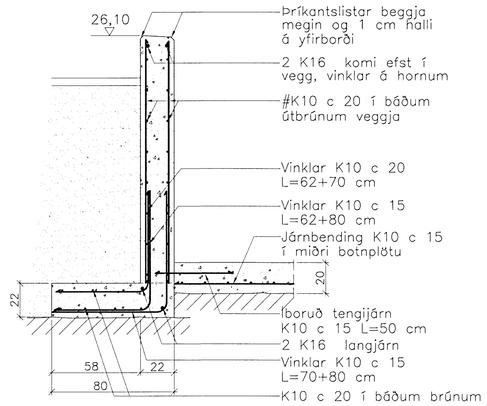

Snið B–B 1:20

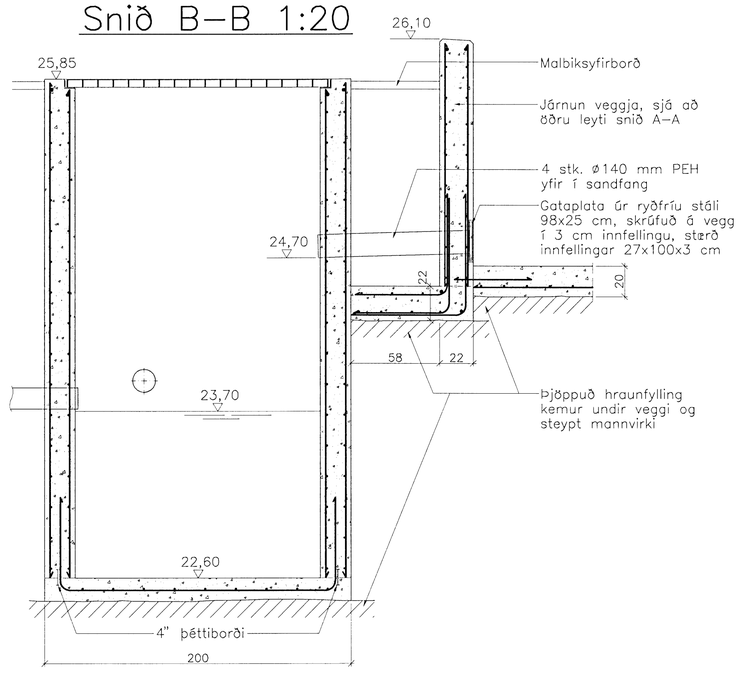

Snið C–C 1:20

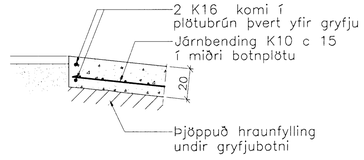

Samþykkt þann
16 APR 2009
Byggingafulltrúinn í Hafnarfirði
F.h. Hrólfur S. Gunnlaugsson

Breytingar:

TÓV
TEIKNISTOFAN ÓÐINSTORGI
VERKFRÆÐIDEILD ehf.
Óðinsgötu 7
101 Reykjavík
Netfang: tov@to.is
Sími: 510 2200 Fax: 510 2201

Verkefni: Breiðhella 8–10 Hafnarfirði
Endurvinnslustöð Sorpu

Heiti: Járnb. steypa: Garðaúrgangur, grunnmynd og snið

Hönnun: VÍFILL ODDSSON kt. 101237–3629 VERKFRÆÐINGUR FVFÍ – FRV
Kt. Gudm. KRISTJÁN S. GUÐM. kt. 070254–5819 VERKFRÆÐINGUR FVFÍ
GÚSTAF VÍFILSSON kt. 231163–5069 VERKFRÆÐINGUR FVFÍ

Áritun aðalhönnuðar:

M. 1:50 og 1:20
R. K.S.G.
T. K.S.G.
Dags. sept. 2008 Nr. 1201–1–4