

JARÐVINNA


Sandfang 1. og bensíngildra

Grunnmynd og snið 1:20


Samþykkt bann
16 APR 2009
Byggingafultrúinn í Hafnarfirði
Fh. Hrólfur S. Gunnlaugsson

Sandfang 1. og bensíngildra
Langsnið X-X 1:20

Þversnið Y-Y 1:20

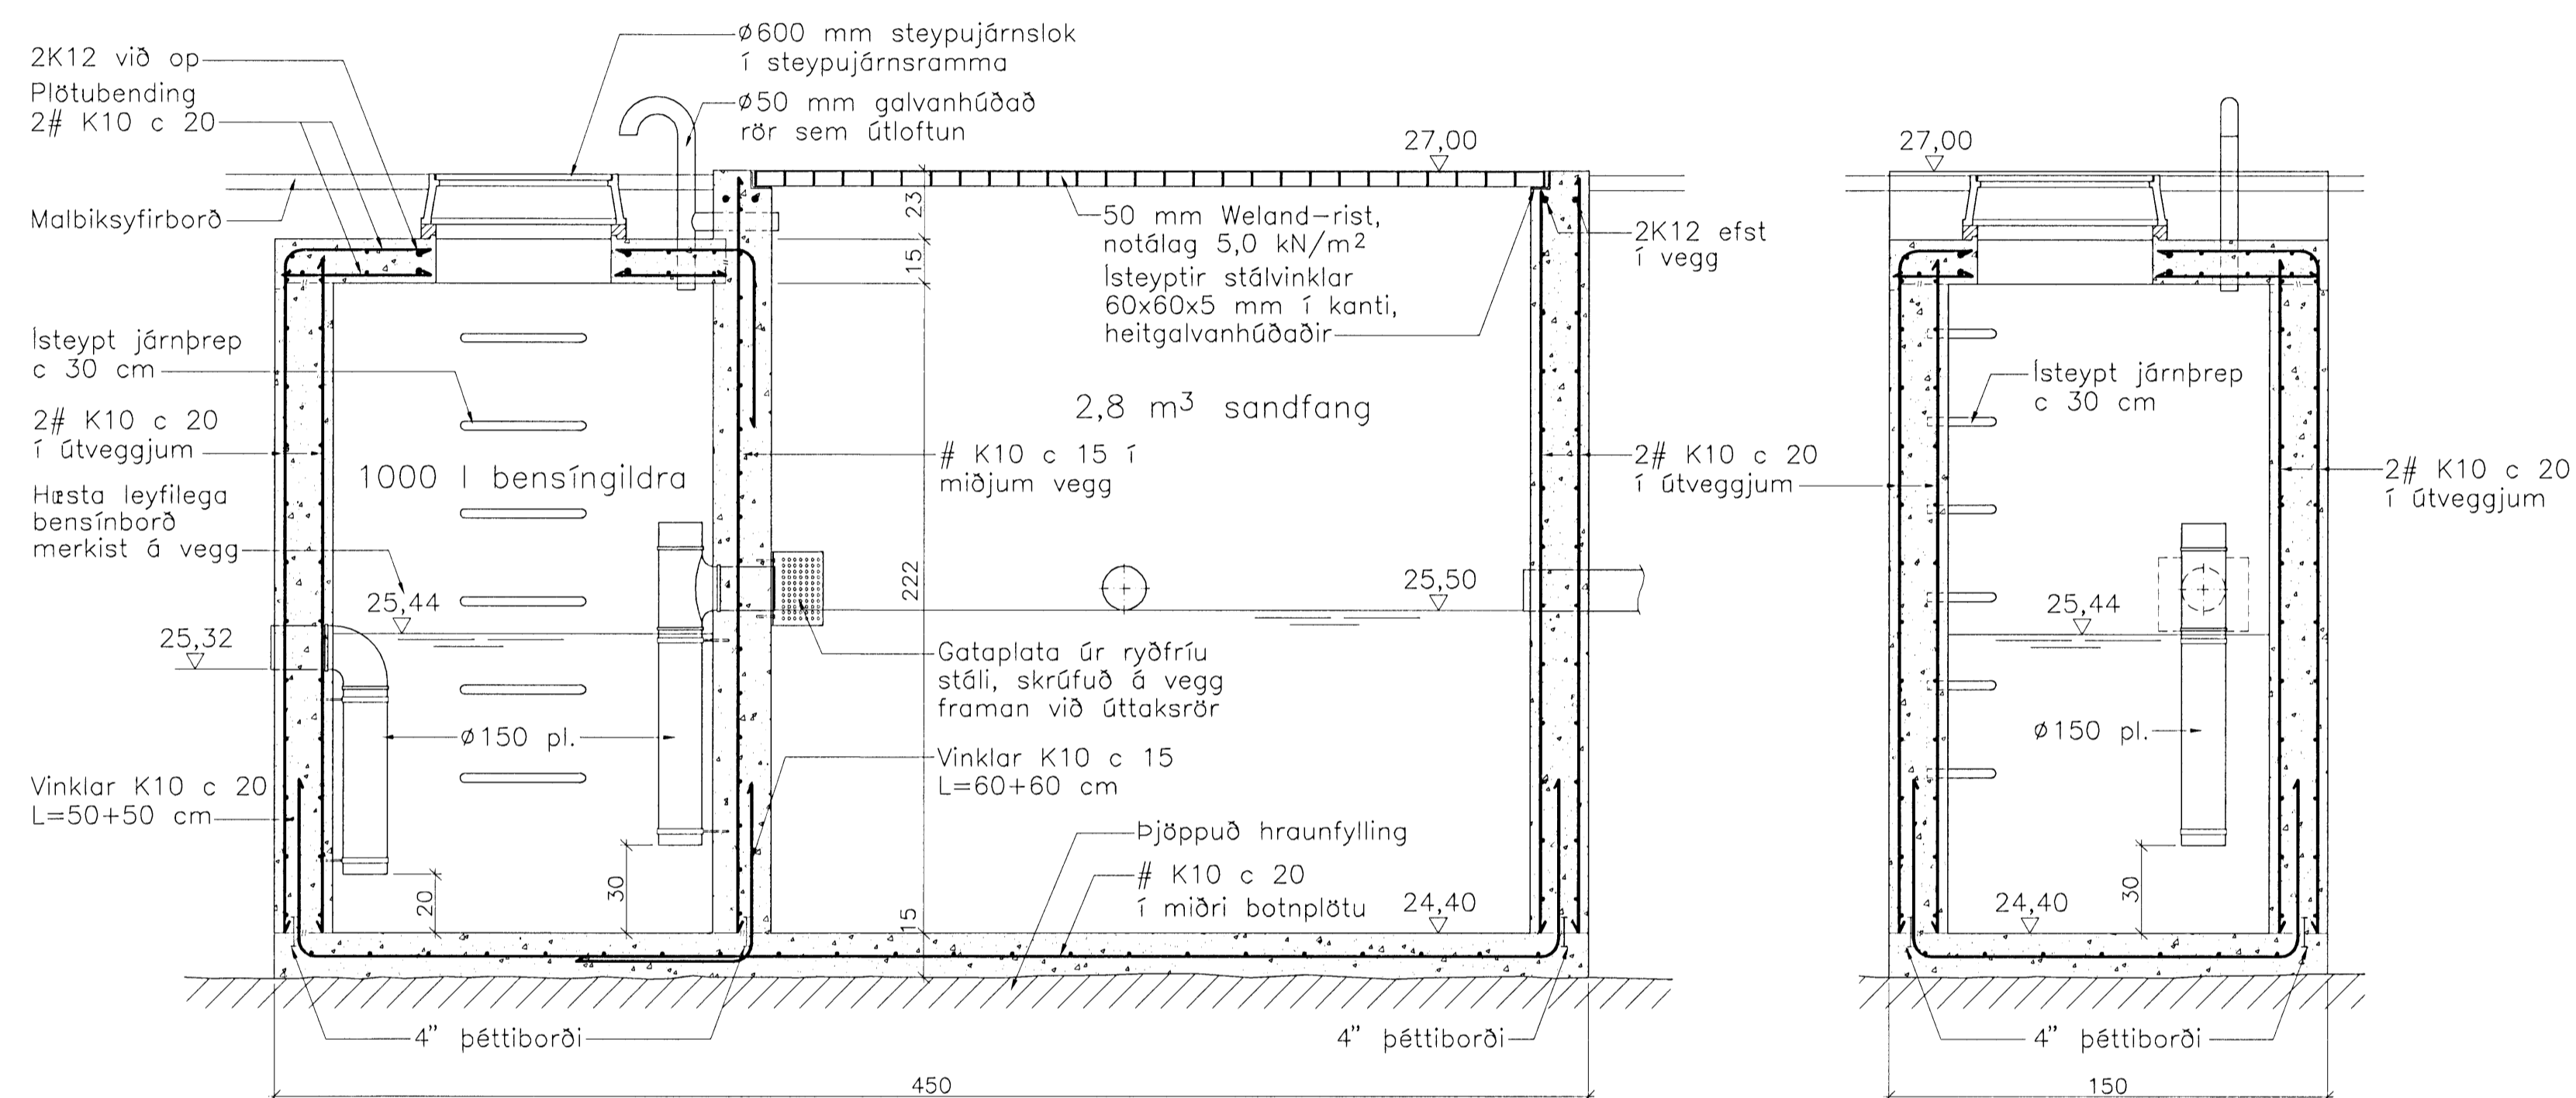

Grunnmynd 1:20

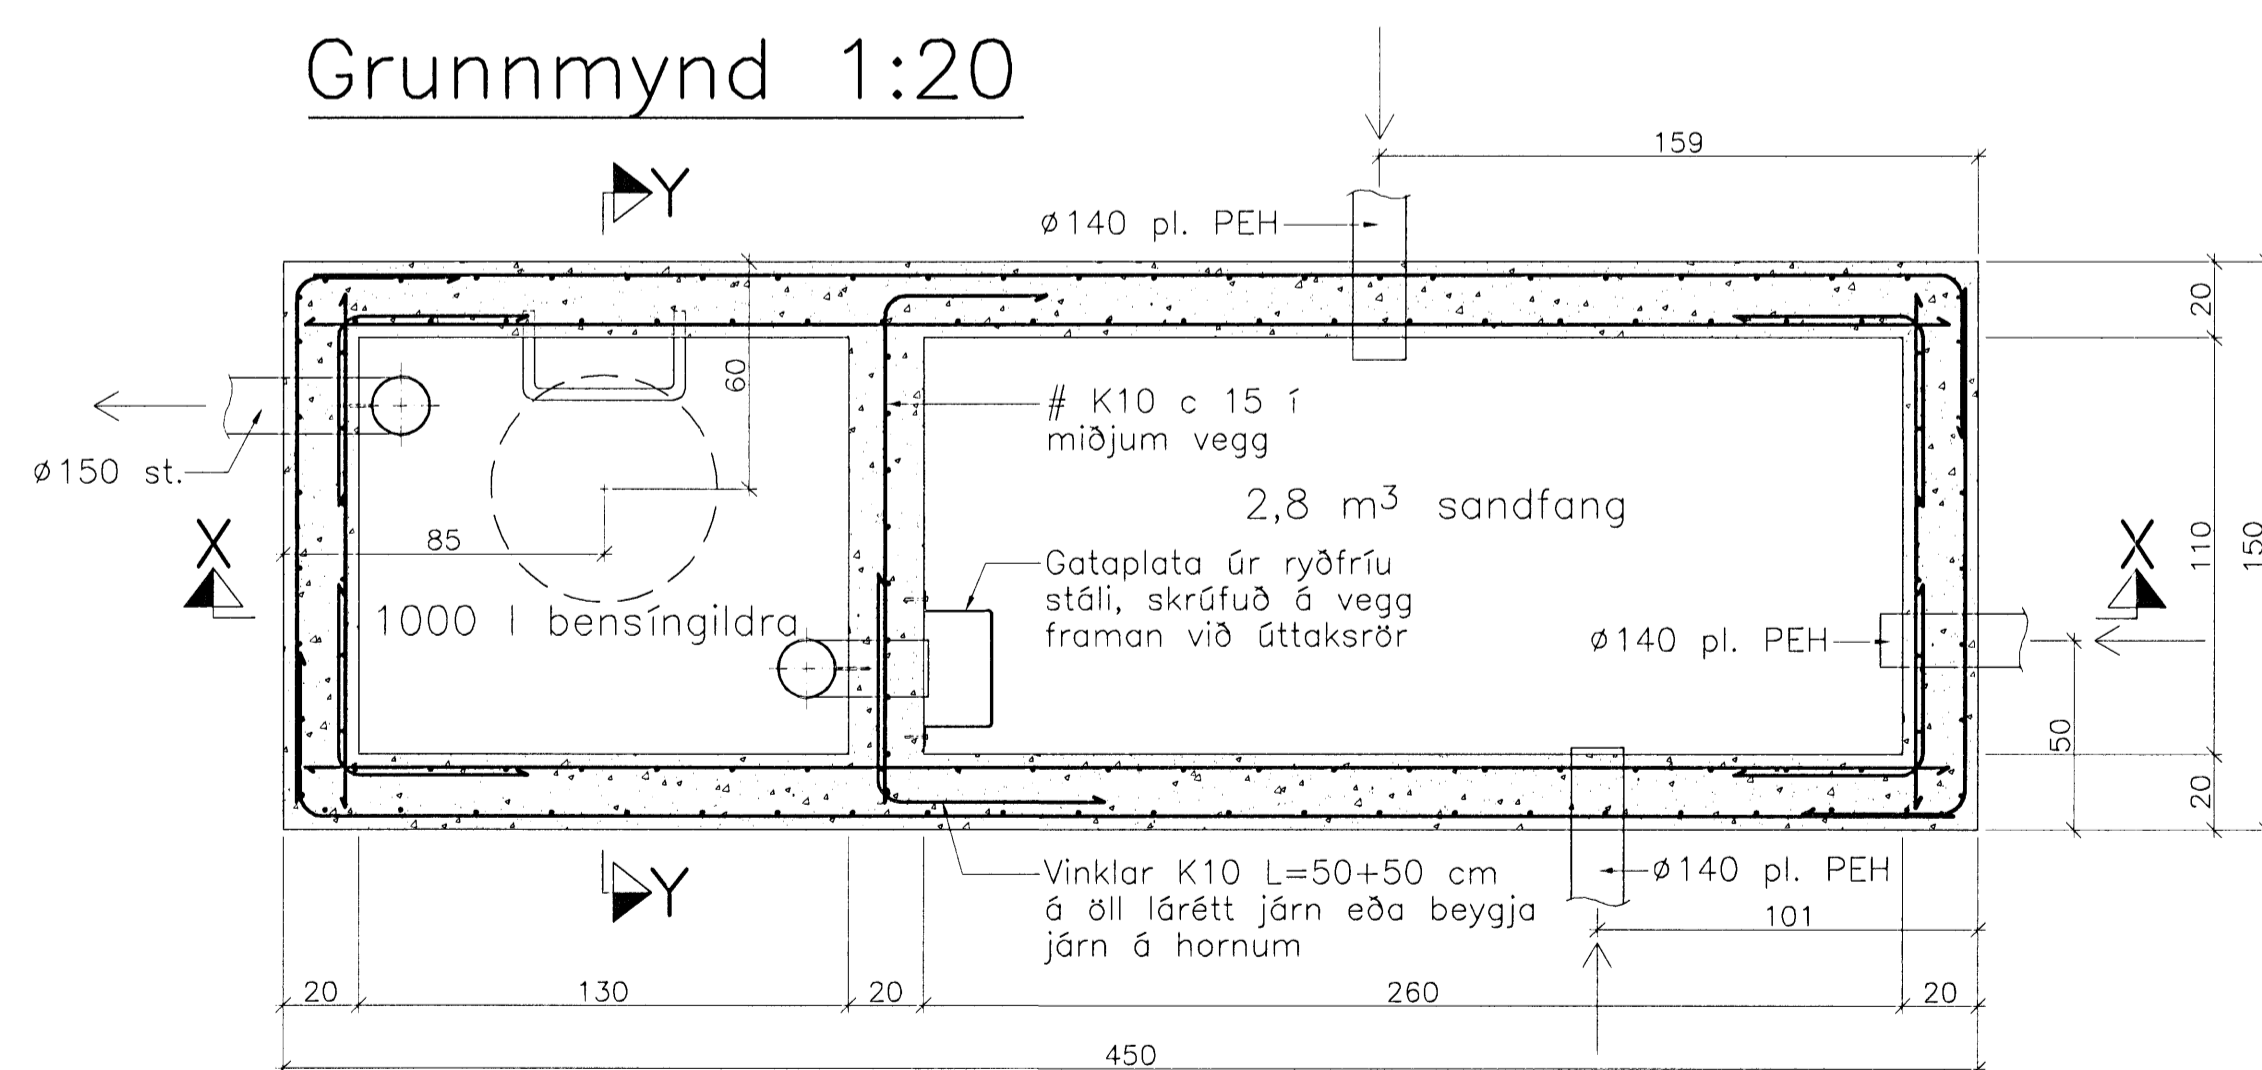

16.4.09
Fh.
HEILBRIGDISEFTIRLITS
HAFNARFJÁRDAR-
OG KÖPAVÖGUMS-
GARÐAR- OG TOLGAR-
FÉLAGIÐ

Breytingar:

TÓV
TEIKNISTOFAN ÖDINSTORGI
VERKFRÆÐIÐ ehf.
Óðingsta 7
101 Reykjavík
Netfang: tov@to.is
Sími: 510 2200 Fax: 510 2201

Verkefni: Breiðhella 8-10 Hafnarfirði
Endurvinnslustöð Sorpu
Heiti: Járb. steypa: Sandfang 1. og bensíngildra

Hönnun: VÍFILL ÖÐDSSON VERKFRÆÐINGUR
kt. 101237-3629 FVFI - FRV
KRISTJÁN S. GUDM. VERKFRÆÐINGUR
kt. 070254-5819 FVFI
GUSTAF VÍFILSSON VERKFRÆÐINGUR
kt. 231163-5069 FVFI

Áritun aðgönguáðar:
M. 1:20
R. K.S.G.
T. K.S.G.
Dags. sept. 2008 Nr. 1201-1-6