JARÐVINNA
Stoðveggir á gámasvæði
Grunnmynd 1:200

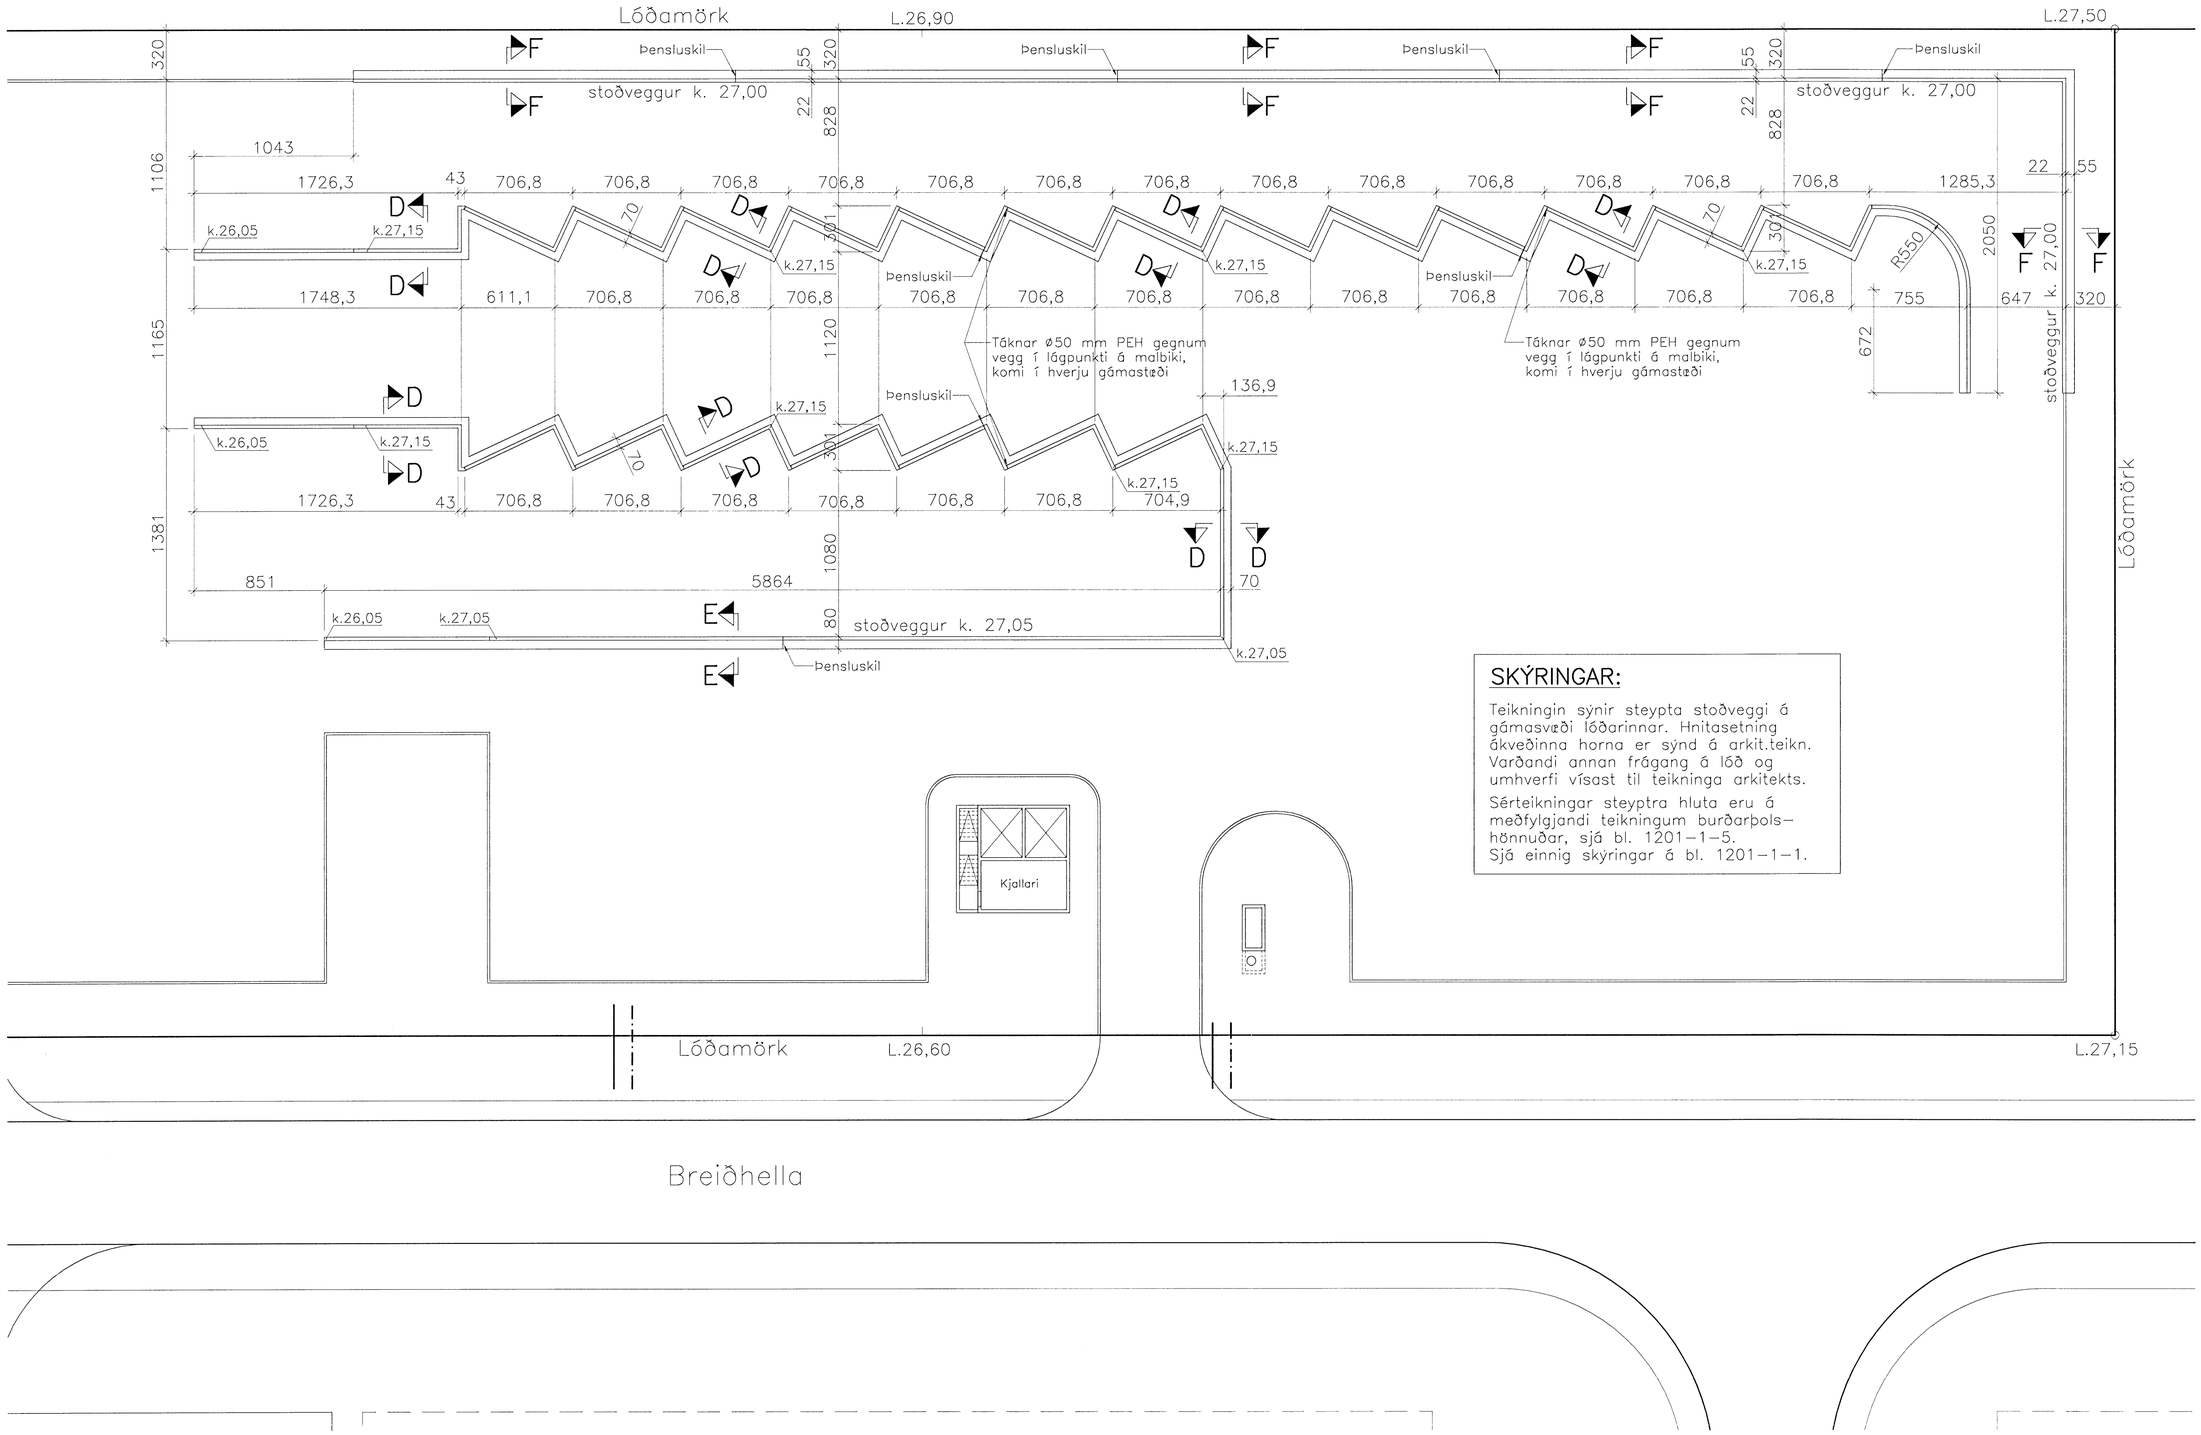

SKÝRINGAR:

Teikningin sýnir steypta stoðveggi á gámasvæði lóðarinnar. Hnitasetning ákveðinna horna er sýnd á arkit.teikn. Varðandi annan frágang á lóð og umhverfi vísast til teikninga arkitekts.

Sérteikningar steyptra hluta eru á meðfylgjandi teikningum burðarþols-hönnuðar, sjá bl. 1201-1-5.
Sjá einnig skýringar á bl. 1201-1-1.

Samþykkt þann
16 APR 2009
Byggingafulltrúinn í Hafnarfirði
F.h. Hrólfur S. Gunnlaugsson

Breytingar:

TÓV
TEIKNISTOFAN ÓÐINSTORGI
VERKFRÆÐIDEILD ehf.
Óðinsgötu 7
101 Reykjavík
Netfang: tov@to.is
Sími: 510 2200 Fax: 510 2201

Verkefni: Breiðhella 8-10 Hafnarfirði
Endurvinnslustöð Sorpu
Heiti: Járnb. steypa: Stoðveggir á gámasvæði, grunnmynd

Hönnun:		
	VÍFILL ODDSSON kt. 101237-3629	VERKFRÆÐINGUR FVFÍ - FRV
Kr. Guðm.	KRISTJÁN S. GUÐM. kt. 070254-5819	VERKFRÆÐINGUR FVFÍ
	GÚSTAF VÍFILSSON kt. 231163-5069	VERKFRÆÐINGUR FVFÍ

Áritun aðalhönnuðar:

M. 1:200
R. K.S.G.
T. K.S.G.
Dags. sept. 2008 Nr. 1201-1-3