


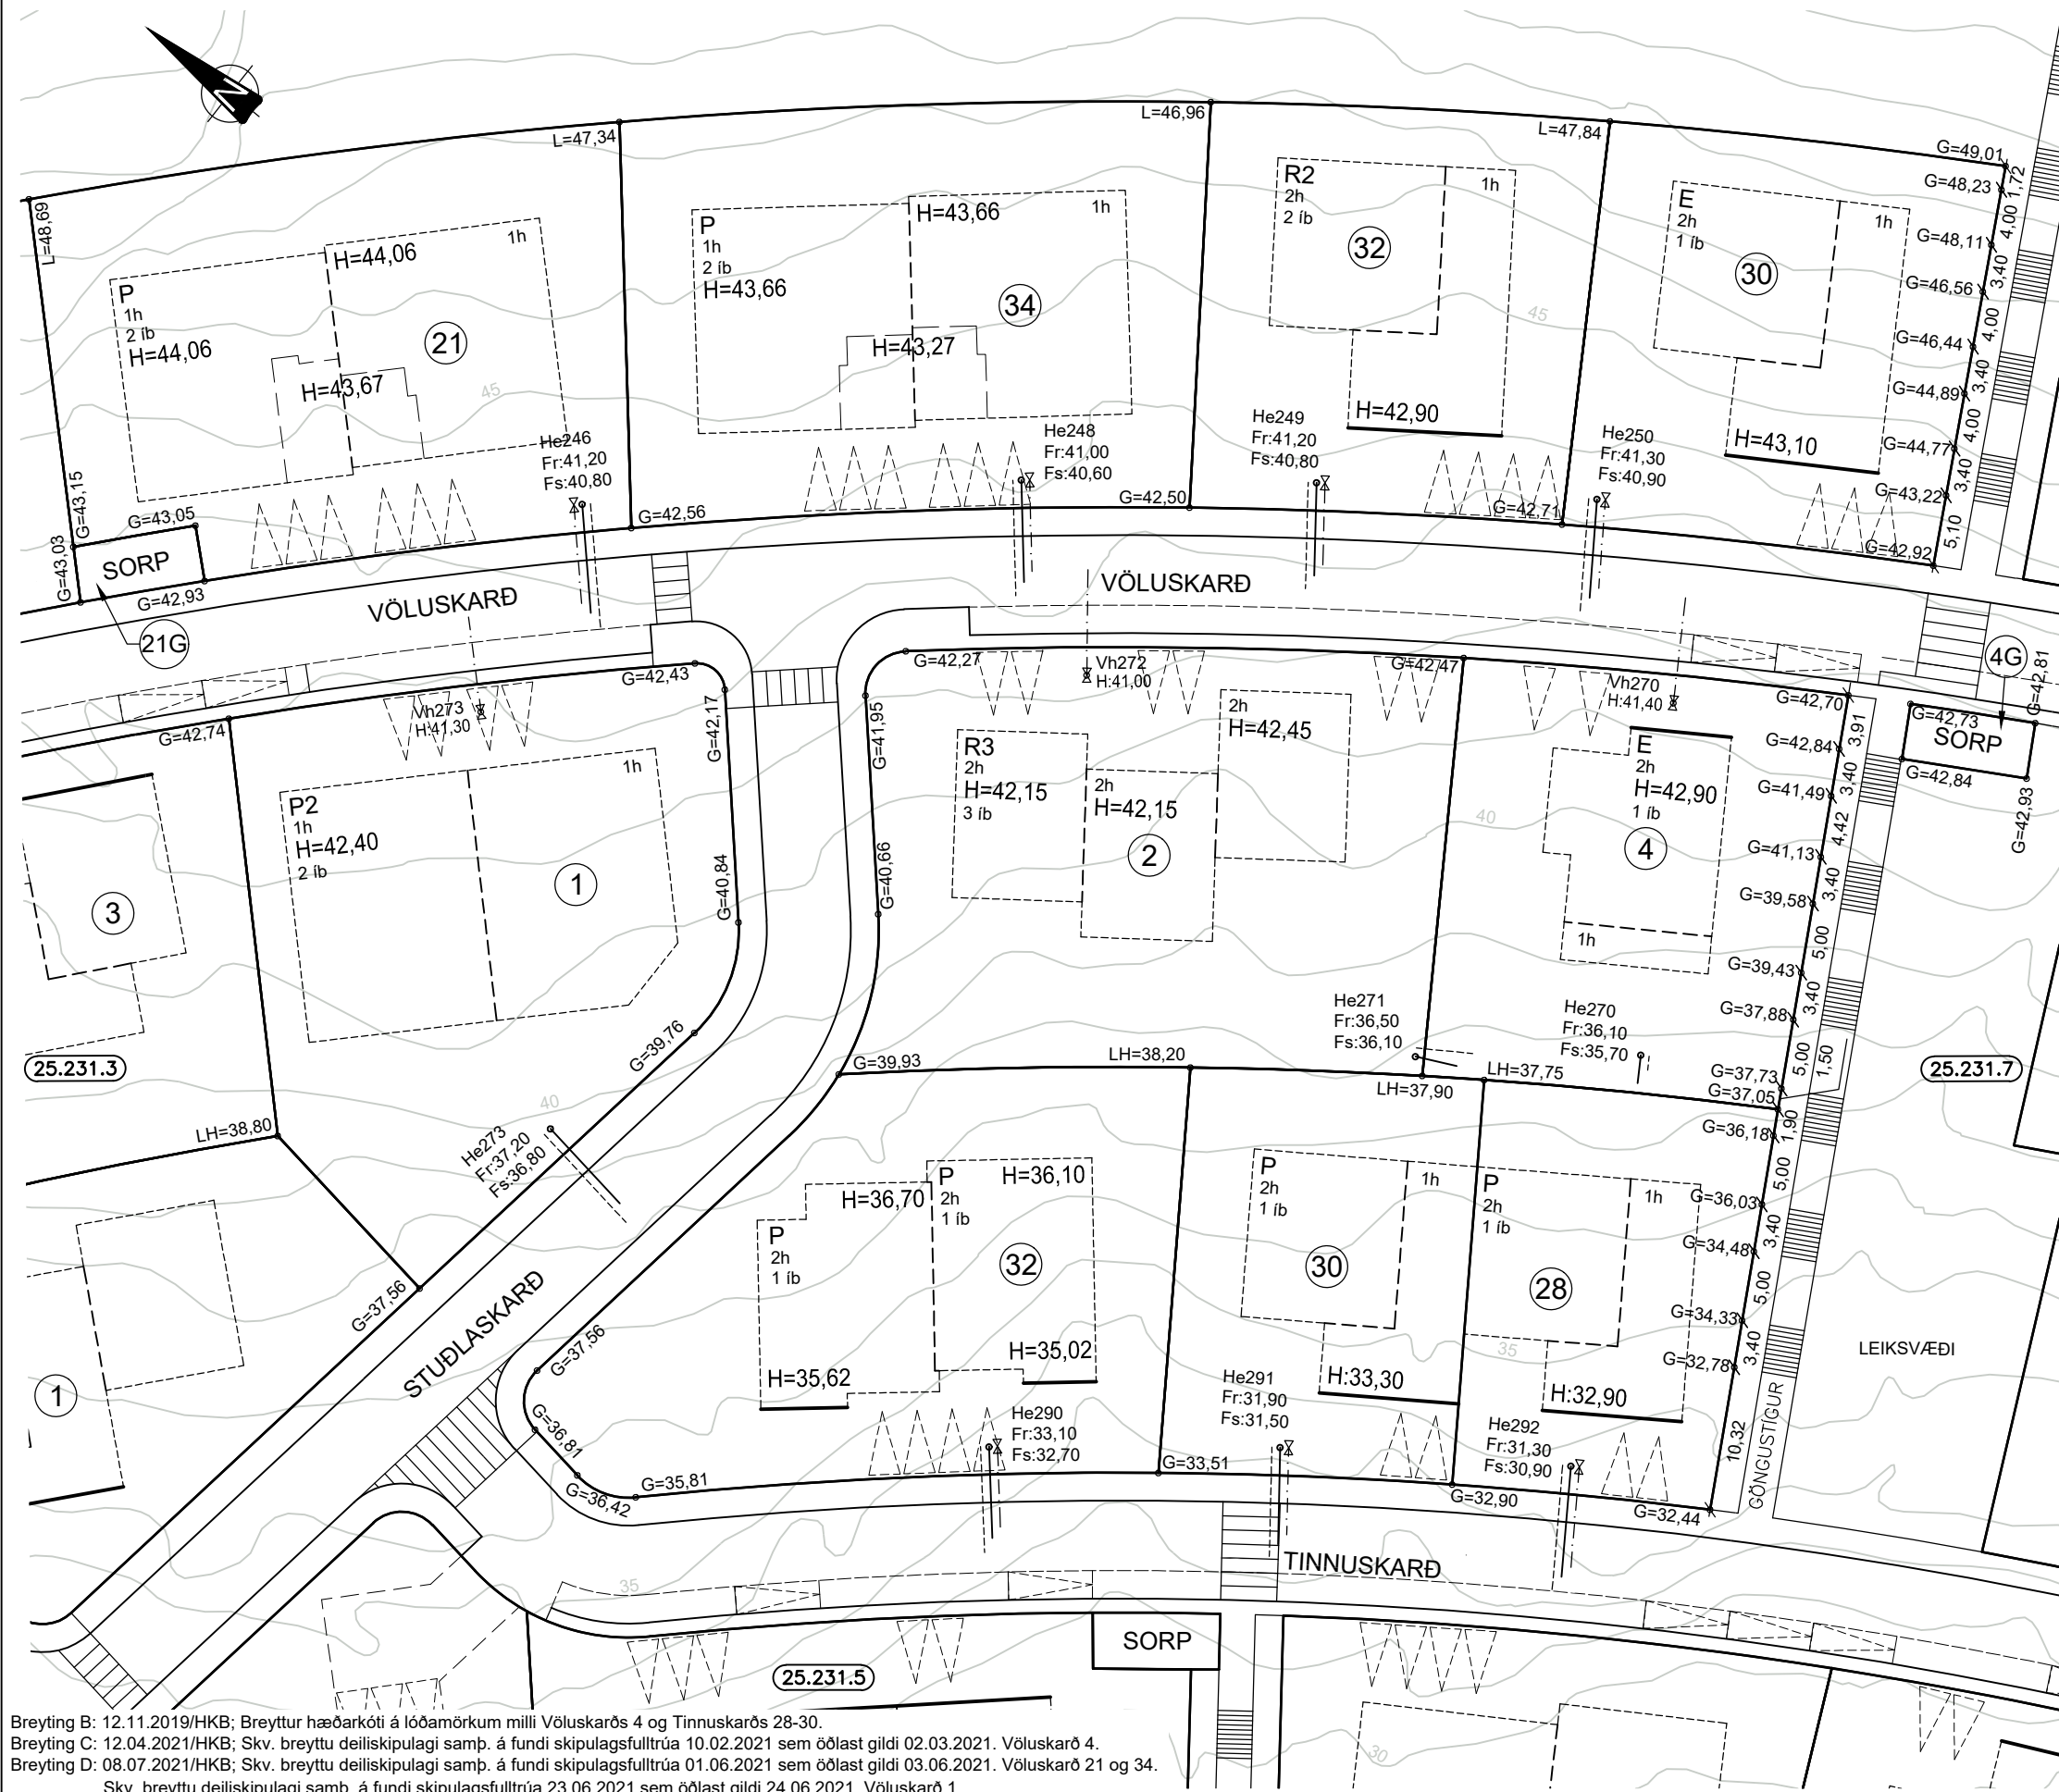


SKÝRINGAR:

FRÁGANGUR Á LÓÐAMÖRKUM VERÐI GERÐUR Í SAMRÁÐI VIÐ LÓÐARHAFA AÐLIGGJANDI LÓÐA. STÆRÐ OG STAÐSETNING LÓÐA, BYGGINGARREITA OG BÍLASTÆÐA ERU SÝND Á MÆLIBLÖÐUM.

2h= HÚS Á TVEIMUR HÆÐUM
G= REIKNUÐ HÆÐ Á GÖTU, GANGSTÉTT, -STÍG EÐA LÓÐAMÖRKUM
LH= REIKNUÐ HÆÐ MILLI LÓÐA. HÆÐIN ER BINDANDI NEMA AÐ TIL SÉ SAMKOMULAG MILLI LÓÐARHAFA UM ANNAD.
L= NÚVERANDI LANDHÆÐ VIÐ LÓÐAMÖRK (LEIÐBEINANDI)
H= HÆÐ Á AÐKOMUGÓLFI - SJÁ SKILMÁLA
VH= VEGGHÆÐ
Fr= TENGIHÆÐ Á REGNVATNSFRÁRÆSI
Fs= TENGIHÆÐ Á SKÓLPFRÁRÆSI
BAKRÁRARVATN HITAVEITU SKAL VEITA Í REGNVATNSFRÁRÆSI. NEYSLUVATNSHEIMÆÐAR ERU Ø32 mm PE100, NEMA ANNAD SÉ SÝNT Á TEIKNINGU. TENGIHÆÐ NEYSLUVATNSHEIMÆÐAR ER AÐ ÖLLU JÖFNU 1,2 m UNDIR YFIRBORDI LANDS.

ATH! VEITUSTOFNANIR ÚTVEGA AÐEINS EINA HEIMTAUG INN Á HVERJA LÓÐ, ÓHÁÐ FJÖLDA ÍBÚÐA Á LÓÐINNI. LÓÐARHAFI ÞARF AÐ DEILA HEIMTAUGUM MILLI ÍBÚÐA ÚR SAMEIGINLEGU TÆKJARÝMI.

- NEYSLUVATNSHEIMÆÐ (MEÐ LOKA)
- REGNVATNSFRÁRÆSI
- SKÓLPFRÁRÆSI
- STOÐVEGGUR
- 13 NÚMER LÓÐAR
- E,F,R.. HÚSAGERÐ, SJÁ SKILMÁLA
- 25.215.1 NÚMER AÐLIGGJANDI LÓÐABLAÐA

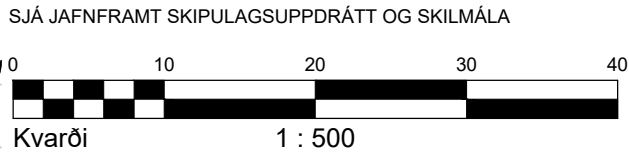

HÆÐABLAÐ 25.231.4
TEIKNING NR. 423.063
VÖLUSKARÐ 1, 2, 4, 4G, 21, 21G, 30, 32 OG 34
TINNUSKARÐ 28, 30 OG 32

HAFNARFJARÐARBÆR
UMHVERFIS- OG SKIPULAGSSVIÐ
SKARÐSHLÍÐ

VSB
VERKFRÆÐISTOFA

BÆJARHRAUNI 20 / 220 HAFNARFJÖRÐUR
KENNITALA 710796-2899
SÍMI 58 58 600
vsb@vsb.is / www.vsb.is

Breyting B: 12.11.2019/HKB; Breyttur hæðarkóti á lóðamörkum milli Völuskarðs 4 og Tinnuskarðs 28-30.
Breyting C: 12.04.2021/HKB; Skv. breyttu deiliskipulagi samp. á fundi skipulagsfulltrúa 10.02.2021 sem öðlast gildi 02.03.2021. Völuskarð 4.
Breyting D: 08.07.2021/HKB; Skv. breyttu deiliskipulagi samp. á fundi skipulagsfulltrúa 01.06.2021 sem öðlast gildi 03.06.2021. Völuskarð 21 og 34.
Skv. breyttu deiliskipulagi samp. á fundi skipulagsfulltrúa 23.06.2021 sem öðlast gildi 24.06.2021. Völuskarð 1.
Breyting E: 08.10.2021/HKB; Skv. breyttu deiliskipulagi samp. á afgreiðslufundi skipulags- og byggingarfulltrúa 07.07.2021 sem öðlast gildi 13.08.2021. Tinnuskarð 32
Breyting F: 18.08.2023/ELÁ; Skv. breyttu deiliskipulagi samp. á fundi bæjarstjórnar 29.03.2023 sem öðlast gildi 03.08.2023. Völuskarð 2.
Breyting G: 19.09.2023/HKB; Skv. breyttu deiliskipulagi samp. á fundi bæjarstjórnar 16.08.2023 sem öðlast gildi 07.09.2023. Völuskarð 32.