


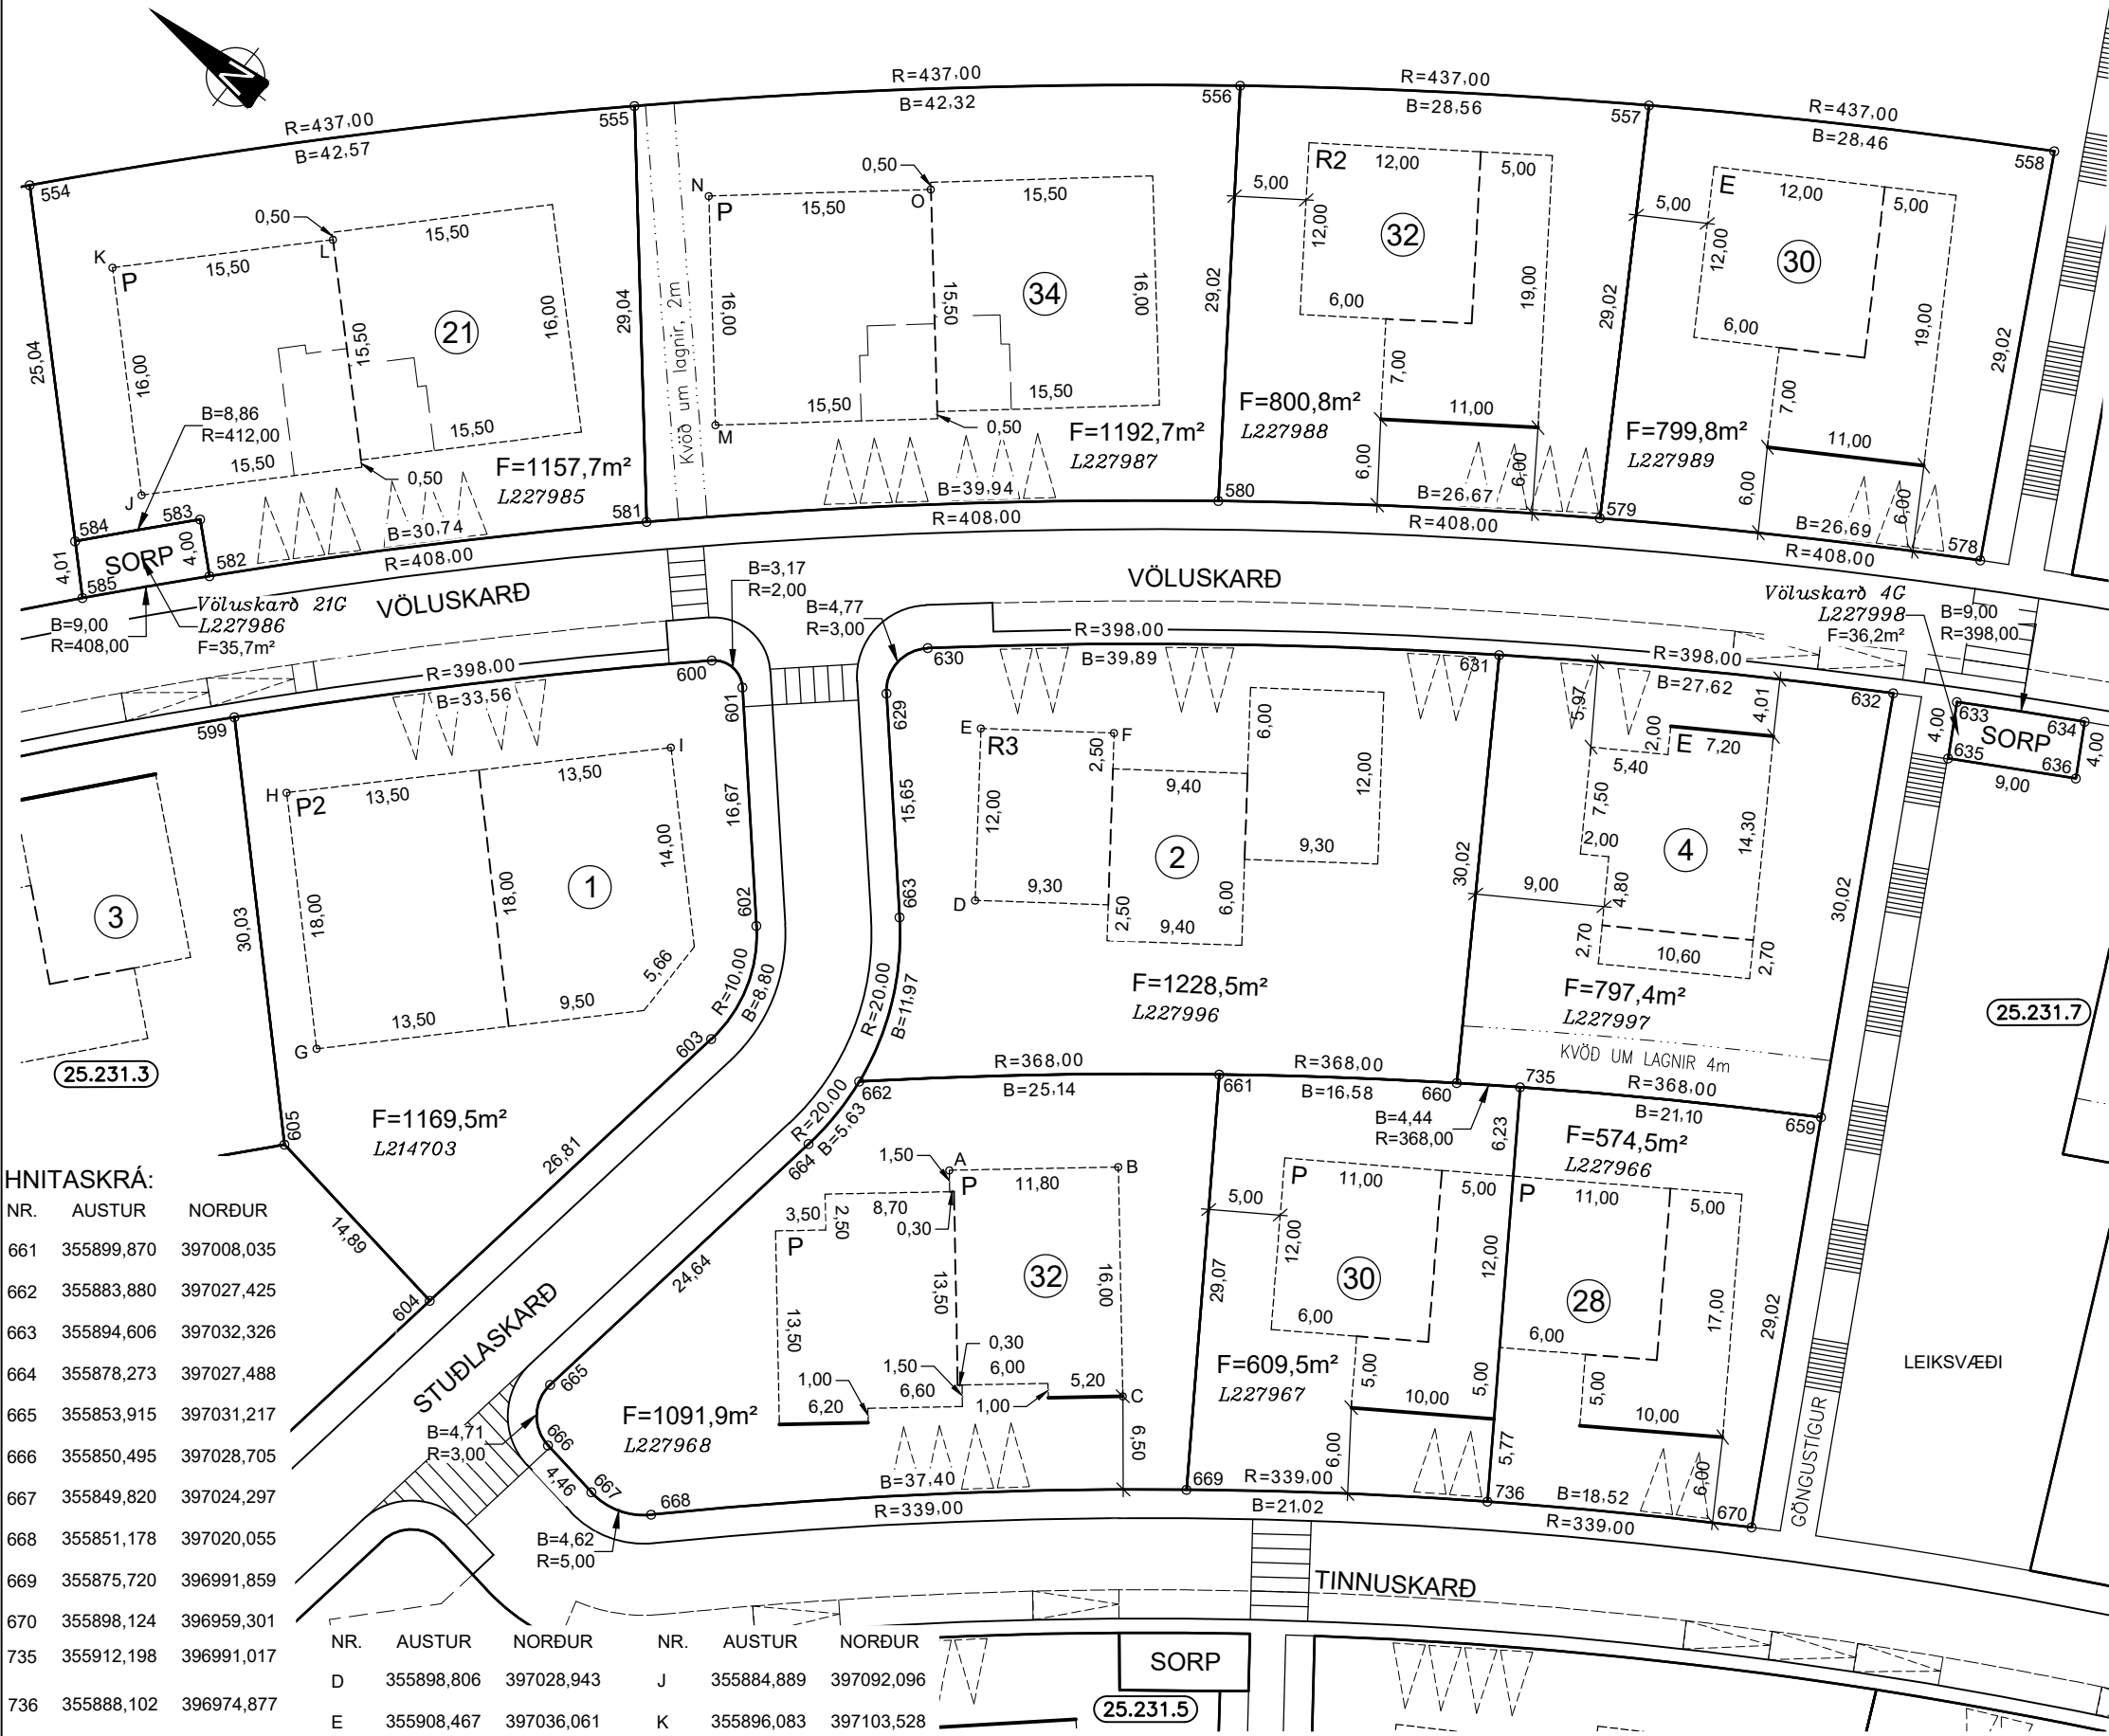

HNITASKRÁ:

NR.	AUSTUR	NORÐUR
661	355899,870	397008,035
662	355883,880	397027,425
663	355894,606	397032,326
664	355878,273	397027,488
665	355853,915	397031,217
666	355850,495	397028,705
667	355849,820	397024,297
668	355851,178	397020,055
669	355875,720	396991,859
670	355898,124	396959,301
735	355912,198	396991,017
736	355888,102	396974,877

BYGGINGARREITUR

NR.	AUSTUR	NORÐUR
A	355882,920	397018,663
B	355890,418	397009,552
C	355878,063	396999,385

NR.	AUSTUR	NORÐUR	NR.	AUSTUR	NORÐUR
D	355898,806	397028,943	J	355884,889	397092,096
E	355908,467	397036,061	K	355896,083	397103,528
F	355913,984	397028,574	L	355907,158	397092,684
G	355862,173	397058,540	M	355913,566	397063,720
H	355874,895	397071,274	N	355925,819	397074,009
I	355893,996	397052,192	O	355935,786	397062,139

Breyting B: 08.07.2021/HKB; Skv. breyttu deiliskipulagi samþ. á fundi skipulagsfulltrúa 01.06.2021 sem öðlast gildi 03.06.2021. Völuskarð 21 og 34. Skv. breyttu deiliskipulagi samþ. á fundi skipulagsfulltrúa 23.06.2021 sem öðlast gildi 24.06.2021. Völuskarð 1. Breyting C: 08.10.2021/HKB; Skv. breyttu deiliskipulagi samþ. á afgreiðslufundi skipulags- og byggingarfulltrúa 07.07.2021 sem öðlast gildi 13.08.2021. Tinnuskarð 32. Breyting D: 18.08.2023/ELÁ; Skv. breyttu deiliskipulagi samþ. á fundi bæjarstjórnar 29.03.2023 sem öðlast gildi 03.08.2023. Völuskarð 2. Breyting E: 19.09.2023/HKB; Skv. breyttu deiliskipulagi samþ. á fundi bæjarstjórnar 16.08.2023 sem öðlast gildi 07.09.2023. Völuskarð 32.

HNITASKRÁ:

NR.	AUSTUR	NORÐUR	NR.	AUSTUR	NORÐUR
554	355897,015	397111,626	601	355900,400	397050,884
555	355927,533	397081,978	602	355887,953	397039,792
556	355954,872	397049,700	603	355879,786	397037,373
557	355971,504	397026,484	604	355853,290	397041,429
558	355986,533	397002,318	605	355855,543	397056,149
578	355960,932	396988,659	629	355906,292	397042,741
579	355946,780	397011,285	630	355910,568	397042,451
580	355931,194	397032,918	631	355934,936	397010,892
581	355905,292	397063,301	632	355949,904	396987,680
582	355883,404	397084,877	633	355952,189	396983,801
583	355886,103	397087,829	634	355956,625	396975,970
584	355879,498	397093,738	635	355948,708	396981,829
585	355876,695	397090,875	636	355953,144	396973,998
599	355876,768	397077,394	659	355923,577	396973,251
600	355900,539	397053,734	660	355909,677	396994,667

SKÝRINGAR:

- KVÖÐ UM BÍLASTÆÐI
- FJÖLDI STÆÐA SAMKVÆMT SKILMÁLUM OG REGLUG.
- BINDANDI MÖRK BYGGINGARREITS
- - - BINDANDI TENGING MILLI BYGGINGAREITA
- ... HÁMARKS BYGGINGARREITUR
- - - BYGGINGARREITUR BÍLAGEYMSLU
- ... KVÖÐ UM LAGNIR, 4 M
- ... SÉRAFNOTARÉTTUR
- ⑫ NÚMER LÓÐAR
- E,F,R.. HÚSAGERÐ, SJÁ SKILMÁLA
- 25.215.1 NÚMER AÐLIGGJANDI LÓÐABLAÐA, STAÐGREINIR
- L180351 LANDEIGNANÚMER
- SJÁ JAFNFRAMT SKIPULAGSUPPDRATT OG SKILMÁLA
- 0 10 20 30 40
- Kvarði 1 : 500

MÆLIBLAÐ 25.231.4

TEIKNING NR. 423.013

VÖLUSKARÐ 1, 2, 4, 4G, 21, 21G, 30, 32 OG 34

TINNUSKARÐ 28, 30 OG 32

HAFNARFJARÐARBÆR

UMHVERFIS- OG SKIPULAGSSVIÐ

SKARÐSHLÍÐ