


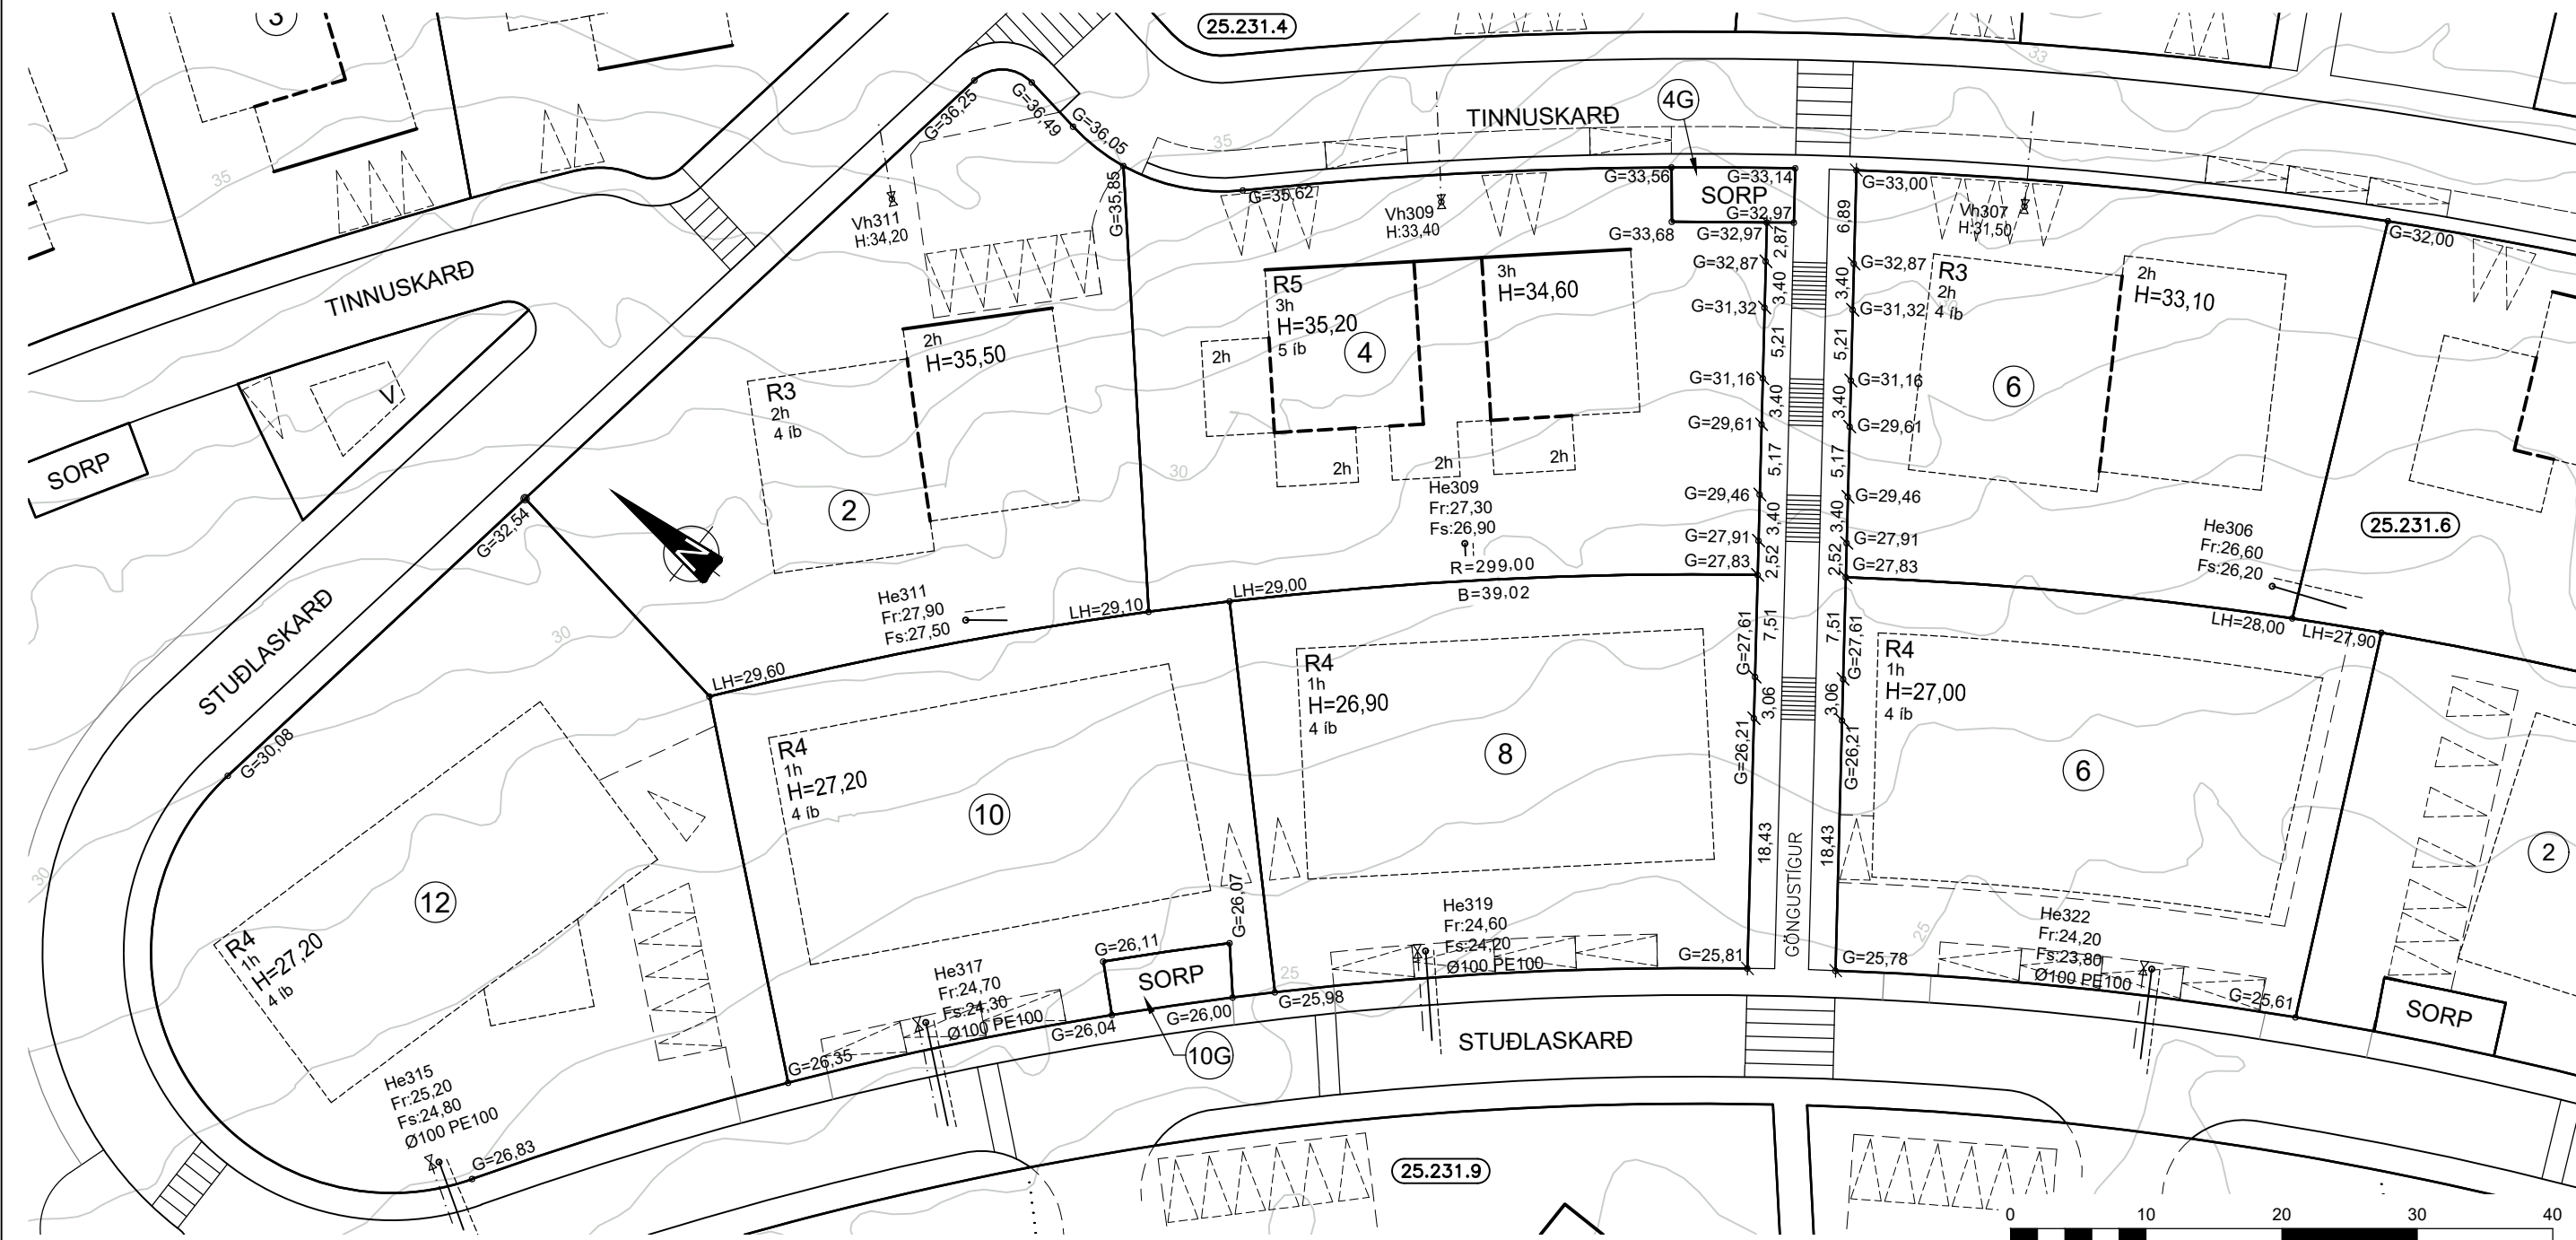

SKÝRINGAR:

FRÁGANGUR Á LÓÐAMÖRKUM VERÐI GERÐUR Í SAMRÁÐI VIÐ LÓÐARHAFA AÐLIGGJANDI LÓÐA. STÆRÐ OG STAÐSETNING LÓÐA, BYGGINGARREITA OG BÍLASTÆÐA ERU SÝND Á MÆLIBLÖÐUM.

2h= HÚS Á TVEIMUR HÆÐUM
G= REIKNUD HÆÐ Á GÖTU, GANGSTÉTT, -STÍG EDA LÓÐAMÖRKUM
LH= REIKNUD HÆÐ MILLI LÓÐA. HÆÐIN ER BINDANDI NEMA AÐ TIL SÉ SAMKOMULAG MILLI LÓÐARHAFA UM ANNAD.
L= NÚVERANDI LANDHÆÐ VIÐ LÓÐAMÖRK (LEIÐBEINANDI)
H= HÆÐ Á AÐKOMUGÓLFÍ - SJÁ SKILMÁLA
VH= VEGGHÆÐ
Fr= TENGIHÆÐ Á REGNVATNSFRÁRÆSI
Fs= TENGIHÆÐ Á SKÓLPFRÁRÆSI
BAKRÁRARVATN HITAVEITU SKAL VEITA Í REGNVATNSFRÁRÆSI. NEYSLUVATNSHEIMÆÐAR ERU Ø32 mm PE100, NEMA ANNAD SÉ SÝNT Á TEIKNINGU.

TENGIHÆÐ NEYSLUVATNSHEIMÆÐAR ER AÐ ÖLLU JÖFNU 1,2 m UNDIR YFIRBORDI LANDS.

ATH! VEITUSTOFNANIR ÚTVEGA AÐEINS EINA HEIMTAUG INN Á HVERJA LÓÐ, ÓHÁÐ FJÖLDA ÍBÚÐA Á LÓÐINNI. LÓÐARHAFI ÞARF AÐ DEILA HEIMTAUGUM MILLI ÍBÚÐA ÚR SAMEIGINLEGU TÆKJARÝMI.


- NEYSLUVATNSHEIMÆÐ (MED LOKA)
- REGNVATNSFRÁRÆSI
- SKÓLPFRÁRÆSI
- STÖÐVEGGUR

13 NÚMER LÓÐAR

E,F,R.. HÚSAGERÐ, SJÁ SKILMÁLA


25.215.1 NÚMER AÐLIGGJANDI LÓÐABLAÐA

SJÁ JAFNFRAMT SKIPULAGSUPPDRATT OG SKILMÁLA

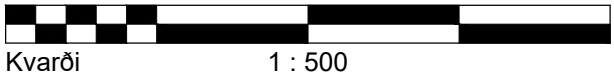

HÆÐABLAÐ 25.231.5

TEIKNING NR. 423.064
STUÐLASKARÐ 6, 8, 10, 10G OG 12
TINNUSKARÐ 2, 4, 4G OG 6

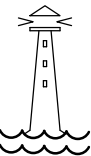

HAFNARFJARÐARBÆR
UMHVERFIS- OG SKIPULAGSÞJÓNUSTA
SKARÐSHLÍÐ

VSB
VERKFRÆÐISTOFA

BÆJARHRAUNI 20 / 220 HAFNARFJÖRÐUR
KENNITALA 710796-2899
SÍMI 58 58 600
vsb@vsb.is / www.vsb.is

Dags.: 22.02.2019

Gert af: HKB

Yfirfarið: UK

Breyting A: 20.03.2019/ELÁ; Breyttar G-tölur við götu á lóðum við Tinnuskarð 2-6. Breytt hæð á aðkomugólfi við Tinnuskarð 6.
Breyting B: 08.11.2019/HKB; Breyttur byggingarreitur, húsagerð, fjöldi hæða, aðkomuhæð og fjöldi íbúða við Stuðlaskarð 6. Breyttir hæðakótar á lóðamörkum milli Tinnuskarðs 2-6 og Stuðlaskarðs 6-12.
Breyting C: 22.06.2021/HKB; Skv. breyttu deiliskipulagi samþ. á fundi skipulags- og byggingarráðs 04.05.2021 sem öðlast gildi 17.05.2021. Stuðlaskarð 8, 10 og 12.
Breyting D: 01.07.2022/HKB; Skv. breyttu deiliskipulagi samþ. á fundi bæjarstjórnar 10.02.2022 sem öðlast gildi 17.05.2022. Tinnuskarð 6.
Breyting E: 14.06.2023/PLW; Skv. breyttu deiliskipulagi samþ. á fundi skipulags- og byggingarfulltrúa 01.03.2023 sem öðlast gildi 15.03.2023. Tinnuskarð 4.
Breyting F: 03.07.2024/JKF; Skv. breyttu deiliskipulagi samþ. á afgreiðslufundi skipulagsfulltrúa 15.05.2024 sem öðlast gildi 03.06.2024. Tinnuskarð 2.
Merkjalsandi: Hanna Kristín Bjarnadóttir.