


BYGGINGARREITUR			
NR.	AUSTUR	NORÐUR	
P	355840,432	397008,153	
Q	355858,364	396987,968	
R	355849,392	396979,998	

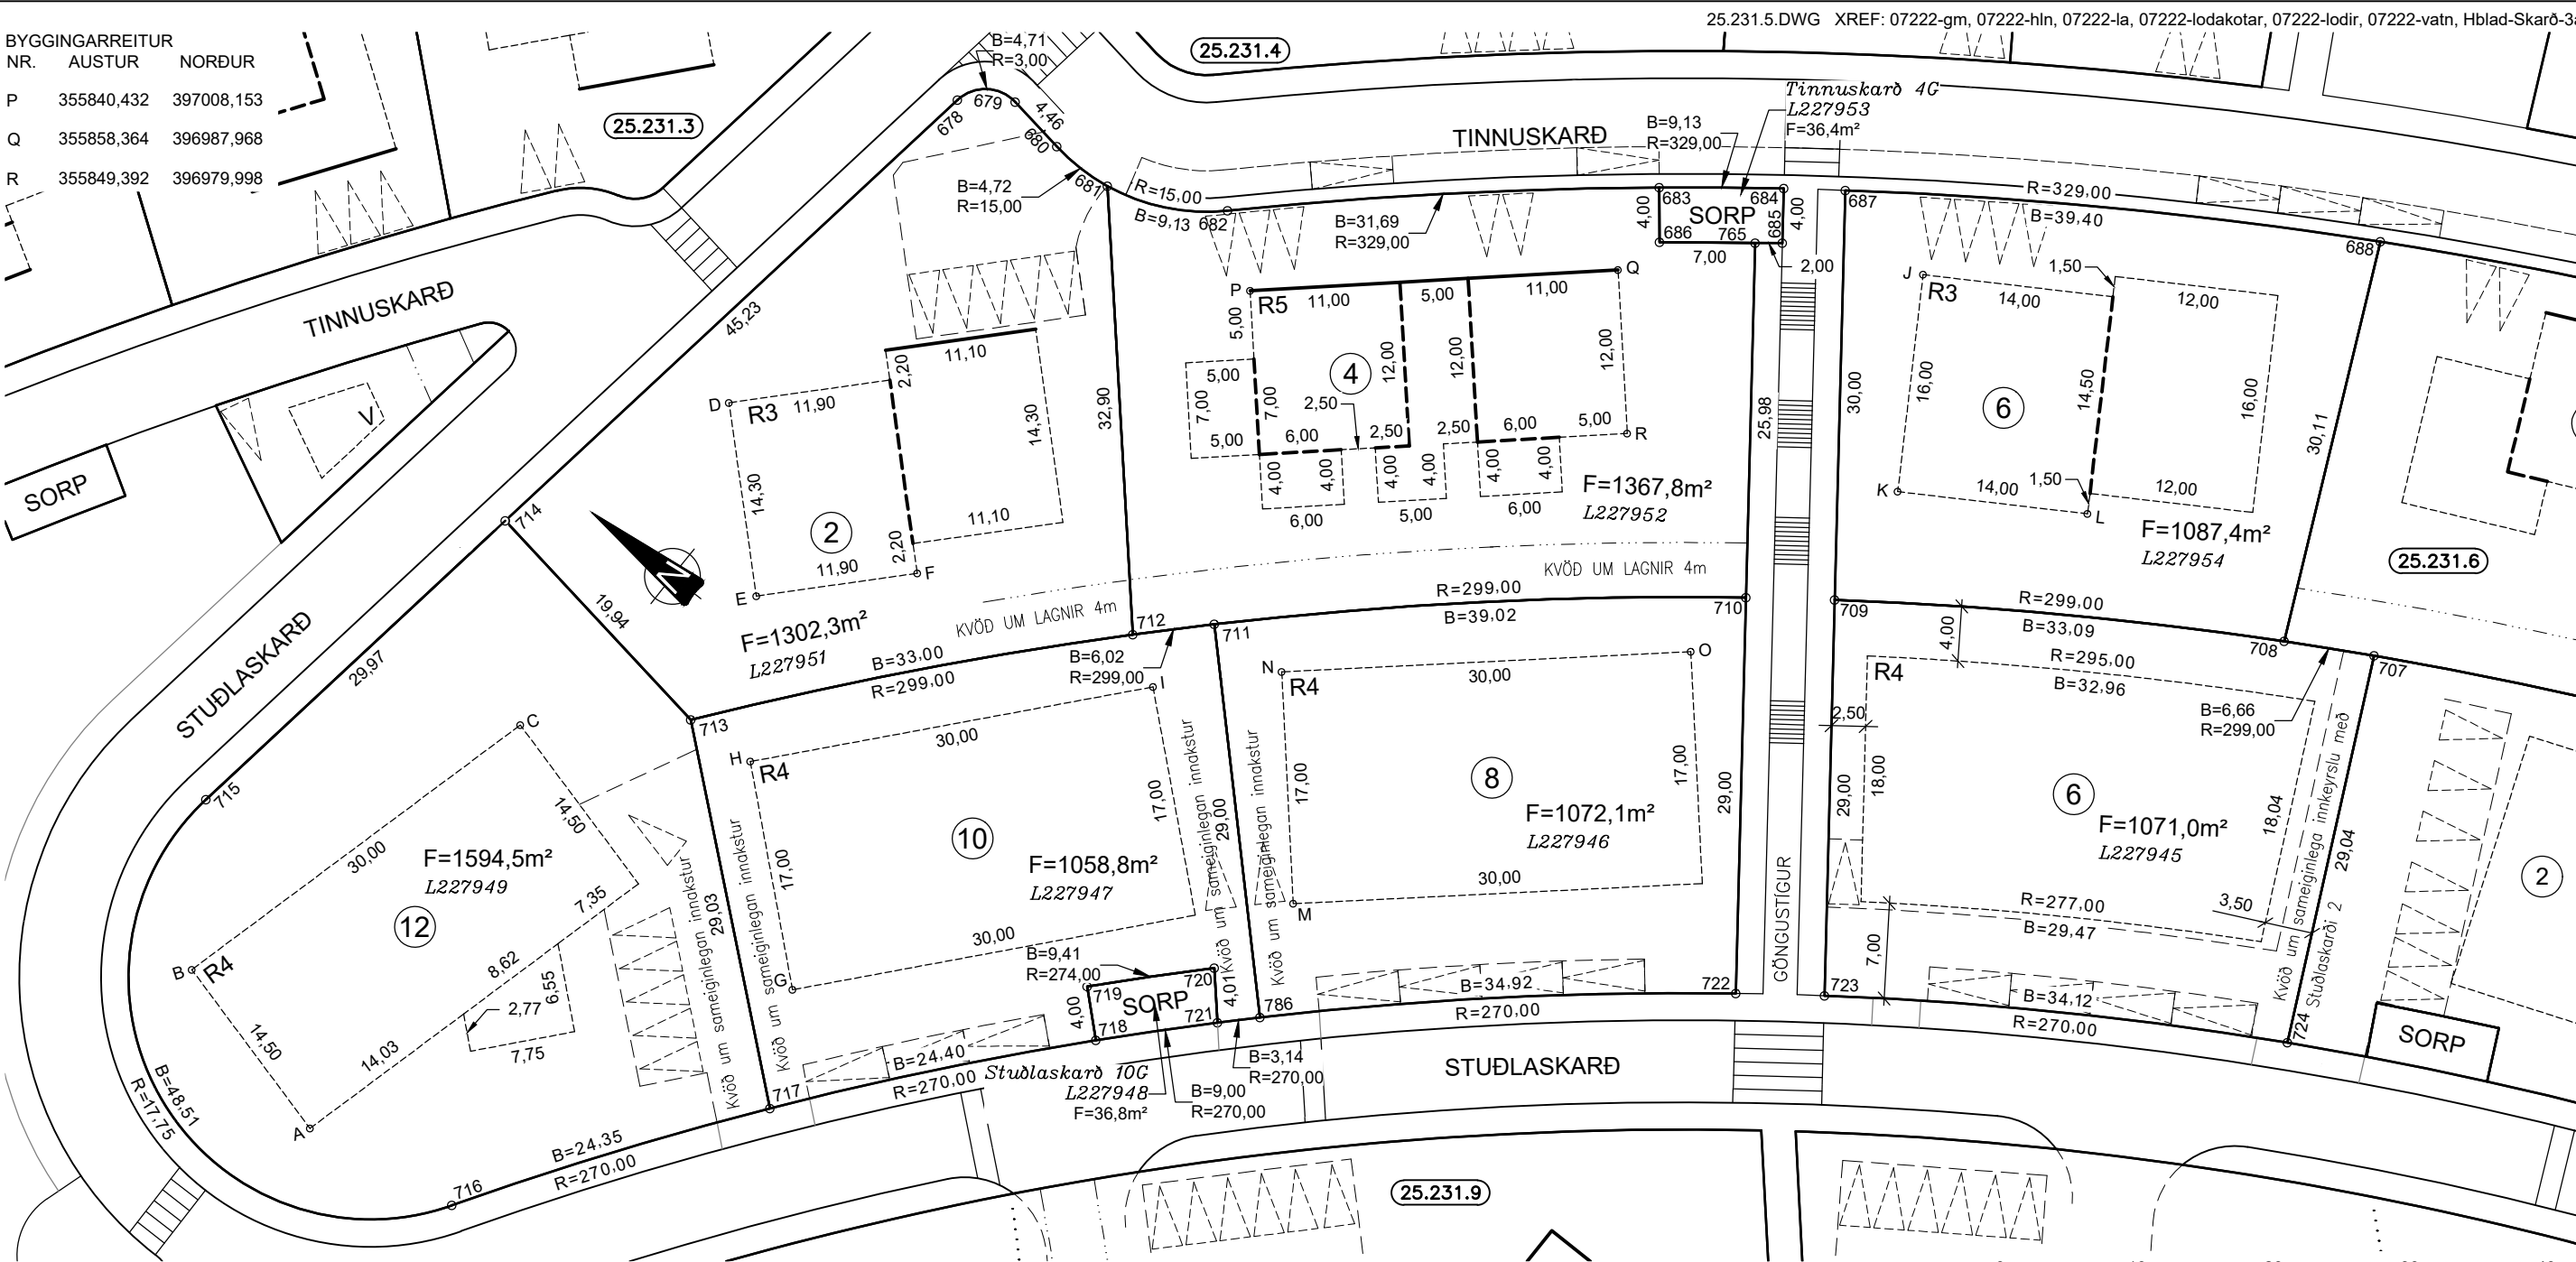

HNITASKRÁ:

NR.	AUSTUR	NORÐUR	NR.	AUSTUR	NORÐUR	NR.	AUSTUR	NORÐUR	NR.	AUSTUR	NORÐUR
678	355838,099	397033,638	708	355867,312	396932,814	720	355799,907	396979,430	D	355810,319	397032,998
679	355840,610	397030,218	709	355849,263	396960,526	721	355796,914	396976,762	E	355800,459	397022,640
680	355839,936	397025,811	710	355845,363	396965,726	722	355822,161	396948,324	F	355809,079	397014,435
681	355839,961	397021,111	711	355819,664	396995,048	723	355826,061	396943,124	G	355779,493	397002,665
682	355844,008	397013,084	712	355815,367	396999,263	724	355844,412	396914,388	H	355790,678	397015,467
683	355864,971	396989,338	713	355790,369	397020,777	765	355866,146	396981,314	I	355813,270	396995,729
684	355870,575	396982,135	714	355793,385	397040,482	786	355799,148	396974,552	J	355871,955	396970,226
685	355867,375	396979,735	715	355763,757	397045,018	BYGGINGARREITUR NR. AUSTUR NORÐUR			K	355858,341	396961,819
686	355861,848	396986,838	716	355751,637	397012,437				L	355865,697	396949,908
687	355873,264	396978,527	717	355771,652	396998,582	A	355749,595	397024,085	M	355807,196	396977,819
688	355894,639	396945,453	718	355790,376	396982,947	B	355753,342	397038,093	N	355819,990	396989,013
707	355870,567	396927,007	719	355793,076	396985,898	C	355782,323	397030,340	O	355839,744	396966,434

Breyting C: 01.07.2022/HKB; Skv. breyttu deiliskipulagi samp. á fundi bæjarstjórnar 10.02.2022 sem öðlast gildi 17.05.2022. Tinnuskarð 6.

Breyting D: 14.06.2023/PLW; Skv. breyttu deiliskipulagi samp. á fundi skipulags- og byggingarfulltrúa 01.03.2023 sem öðlast gildi 15.03.2023. Tinnuskarð 4.

Breyting E: 03.07.2024/JKF; Skv. breyttu deiliskipulagi samp. á afgreiðslufundi skipulagsfulltrúa 15.05.2024 sem öðlast gildi 03.06.2024. Tinnuskarð 2. Merkjálýsandi: Hanna Kristín Bjarnadóttir.


SKÝRINGAR:

- KVÖÐ UM BÍLASTÆÐI
- FJÖLDI STÆÐA SAMKVÆMT SKILMÁLUM OG REGLUG.
- BINDANDI MÖRK BYGGINGARREITS
- BINDANDI TENGING MILLI BYGGINGAREITA
- HÁMARKS BYGGINGARREITUR
- BYGGINGARREITUR BÍLAGEYMSLU
- KVÖÐ UM LAGNIR, 4 M
- SÉRAFNOTARÉTTUR

- NÚMER LÓÐAR
- HÚSAGERÐ, SJÁ SKILMÁLA


- NÚMER AÐLIGGJANDI LÓÐABLAÐA, STAÐGREINIR
- LANDEIGNANÚMER

SJÁ JAFNFRAMT SKIPULAGSUPPDRATT OG SKILMÁLA
DEILISKIPULAG SAMÞYKKT Í SKIPULAGS- OG BYGGINGARRÁÐI
28.08.2018. ÖÐLAST GILDI ÞANN 30.08.2018.

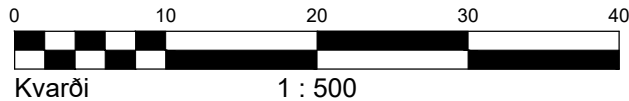

MÆLIBLAÐ 25.231.5

TEIKNING NR. 423.014
STUÐLASKARÐ 6, 8, 10, 10G OG 12
TINNUSKARÐ 2, 4, 4G OG 6

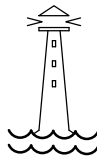

HAFNARFJARÐARBÆR
UMHVERFIS- OG SKIPULAGSÞJÓNUSTA
SKARÐSHLÍÐ

VSB
VERKFRÆÐISTOFA

BÆJARHRAUNI 20 / 220 HAFNARFJÖRÐUR
KENNITALA 710796-2899
SÍMI 58 58 600
vsb@vsb.is / www.vsb.is

Dags.: 22.02.2019

Gert af: HKB

Yfirfarið: ÚK