



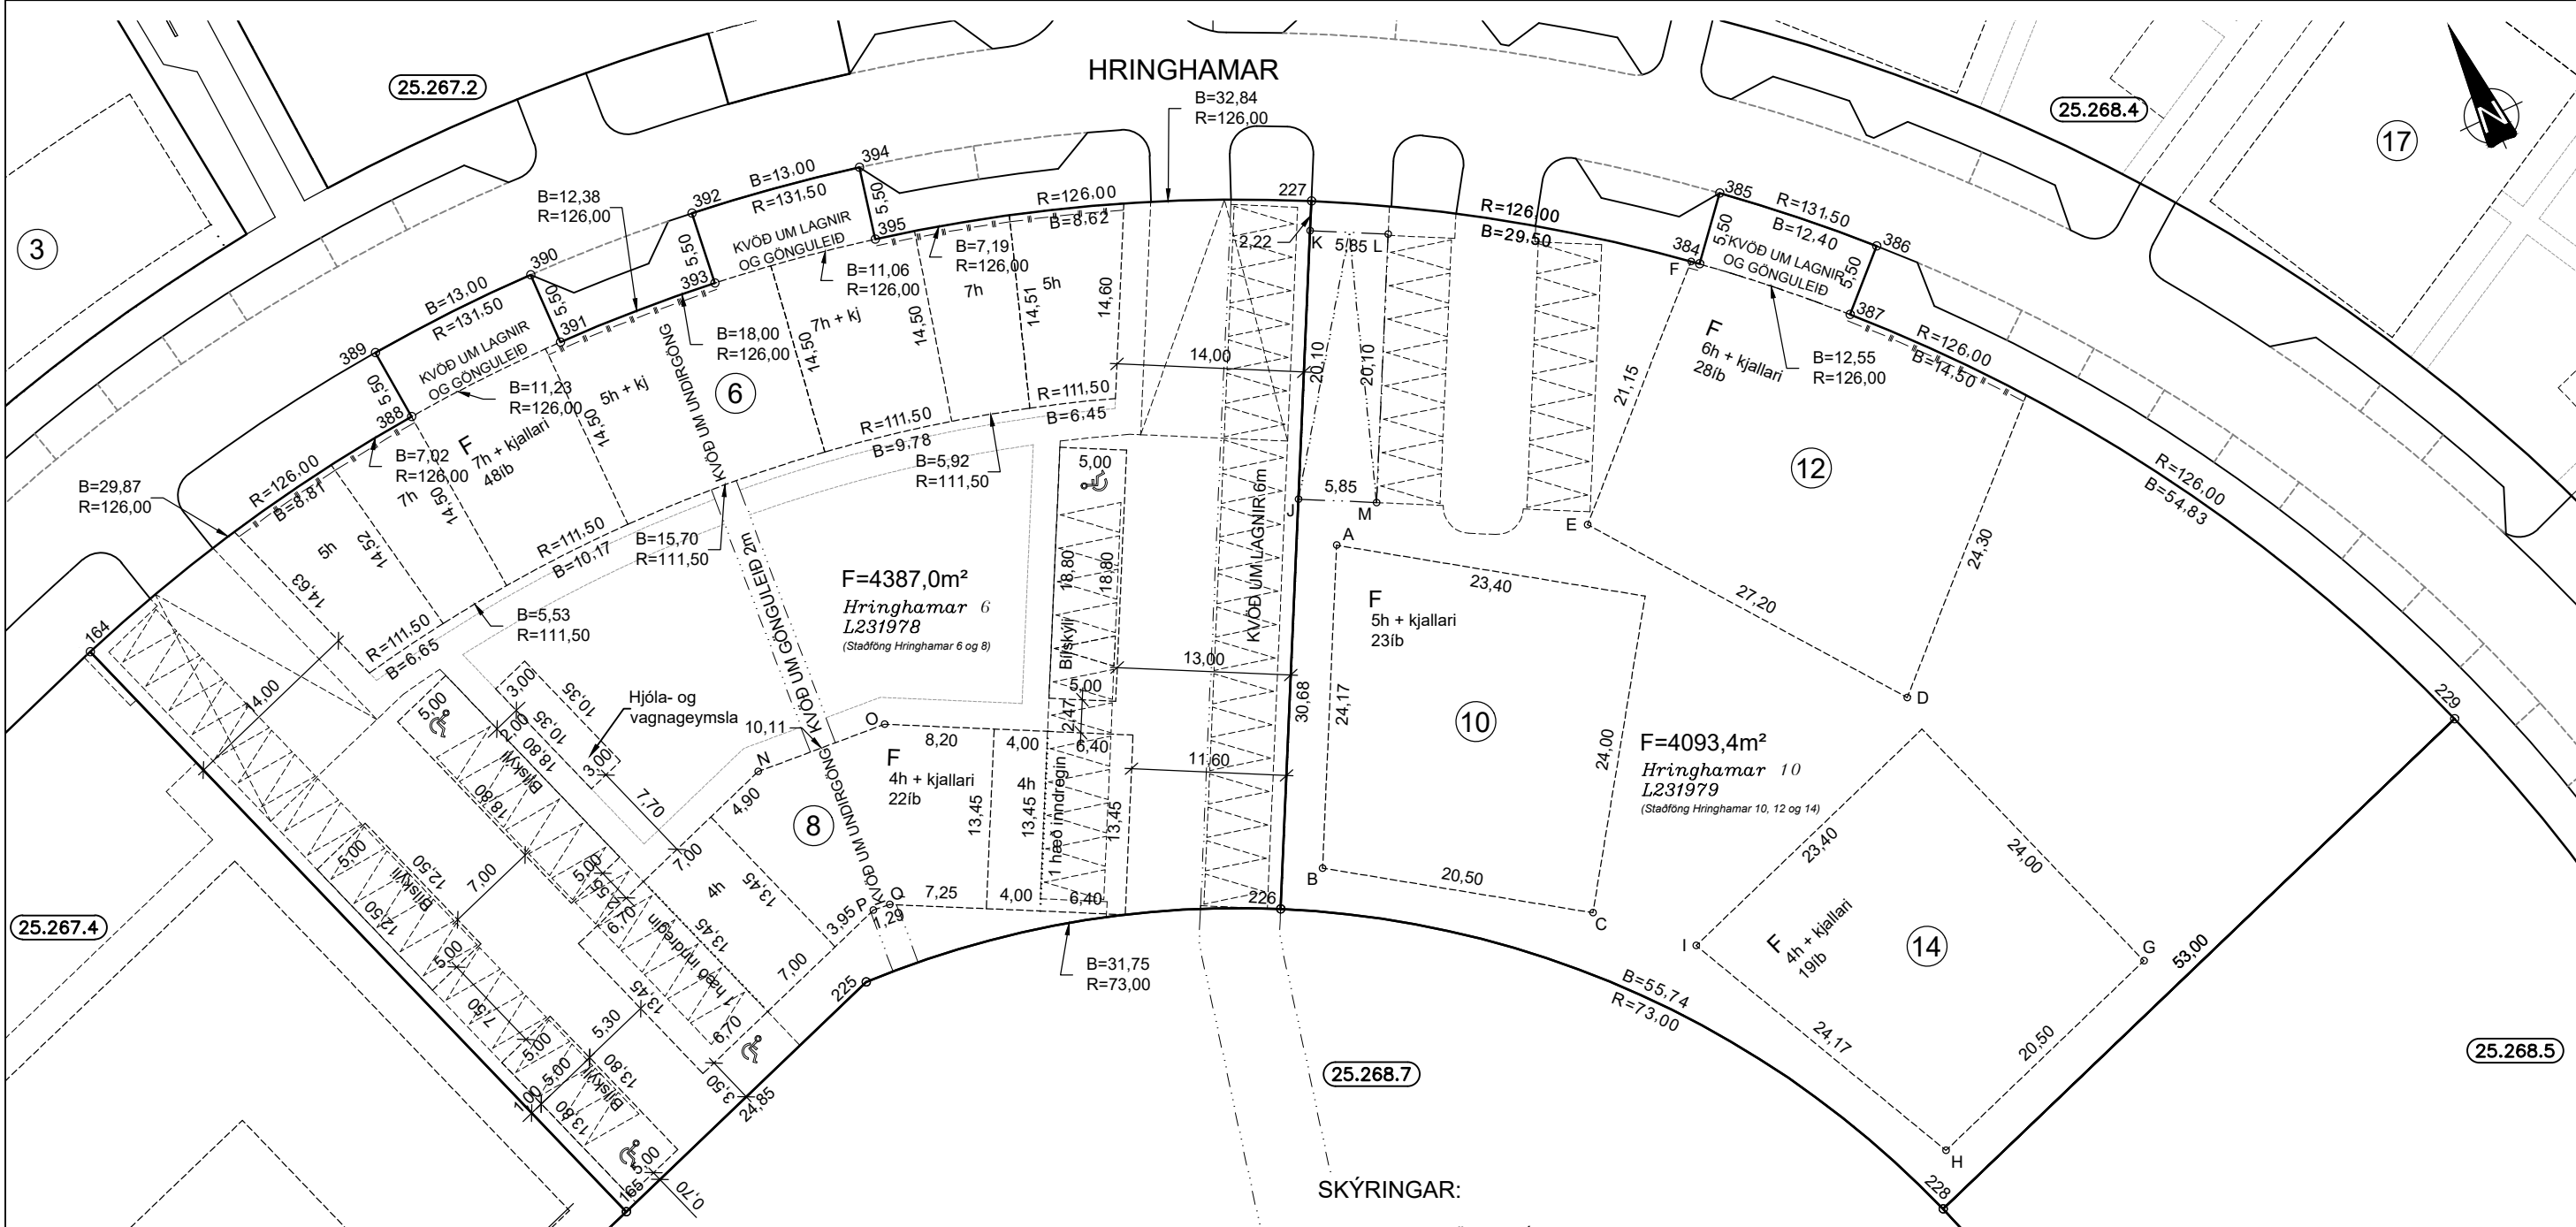

SKÝRINGAR:

- KVÖÐ UM BÍLASTÆÐI FJÖLDI STÆÐA SAMKVÆMT SKILMÁLUM OG REGLUG.
- BINDANDI MÖRK BYGGINGARREITS
- BINDANDI BYGGINGARREITUR Á LÓÐAMÖRKUM
- HÁMARKS BYGGINGARREITUR
- HÁMARKS BYGGINGARREITUR Á LÓÐAMÖRKUM
- BYGGINGARREITUR BÍLAGEYMSLU
- BYGGINGARREITUR, 1.HÆÐ INNDRIGIN
- KVÖÐ UM LAGNIR, 4 M
- SÉRAFNOTARÉTTUR
- NÚMER LÓÐAR
- HÚSAGERÐ, SJÁ SKILMÁLA
- NÚMER AÐLIGGJANDI LÓÐABLADA, STAÐGREINIR
- LANDEIGNANÚMER

SJÁ JAFNFRAMT SKIPULAGSUPPDRAÐT OG SKILMÁLA
DEILISKIPULAG FYRIR HRINGHAMAR 6 SAMÞYKKT Á FUNDI BÆJARSTJÓRNAR 14.09.2022 OG ENDURSAMÞYKKT 12.12.2022. ÖÐLAST GILDI ÞANN 06.01.2023.
DEILISKIPULAG FYRIR HRINGHAMAR 10 SAMÞYKKT Á FUNDI SKIPULAGS- OG BYGGINGARRÁÐS 23.02.2023. ÖÐLAST GILDI ÞANN 29.03.2023.

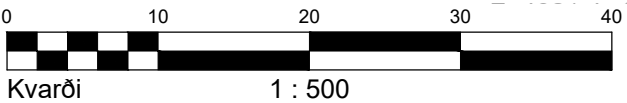

MÆLIBLAÐ 25.268.3

TEIKNING NR. 421.012
HRINGHAMAR 6, 8, 10, 12 OG 14



BÆJARHRAUNI 20 / 220 HAFNARFJÖRÐUR
KENNITALA 710796-2899
SÍMI 58 58 600
vsb@vsb.is / www.vsb.is

Yfirfarið: ÚK

HNITASKRÁ:

BYGGINGARREITUR							
NR.	AUSTUR	NORDUR	NR.	AUSTUR	NORDUR	NR.	NR.
164	355757,785	396723,112	389	355786,624	396734,296	A	355845,580
165	355776,271	396668,149	390	355799,615	396734,614	B	355834,359
225	355799,825	396676,071	391	355799,478	396729,116	C	355851,244
226	355830,221	396667,814	392	355812,492	396733,659	E	355863,229
227	355854,822	396714,759	393	355811,817	396728,200	F	355878,610
228	355865,525	396626,432	394	355825,294	396731,427	D	355879,382
229	355915,759	396643,331	395	355824,083	396726,062	G	355887,023
384	355879,114	396698,148				H	355867,593
385	355882,728	396702,295				I	355857,191
386	355891,678	396693,720				J	355844,464
387	355887,691	396689,932				K	355853,794
388	355787,031	396728,811				L	355858,975