


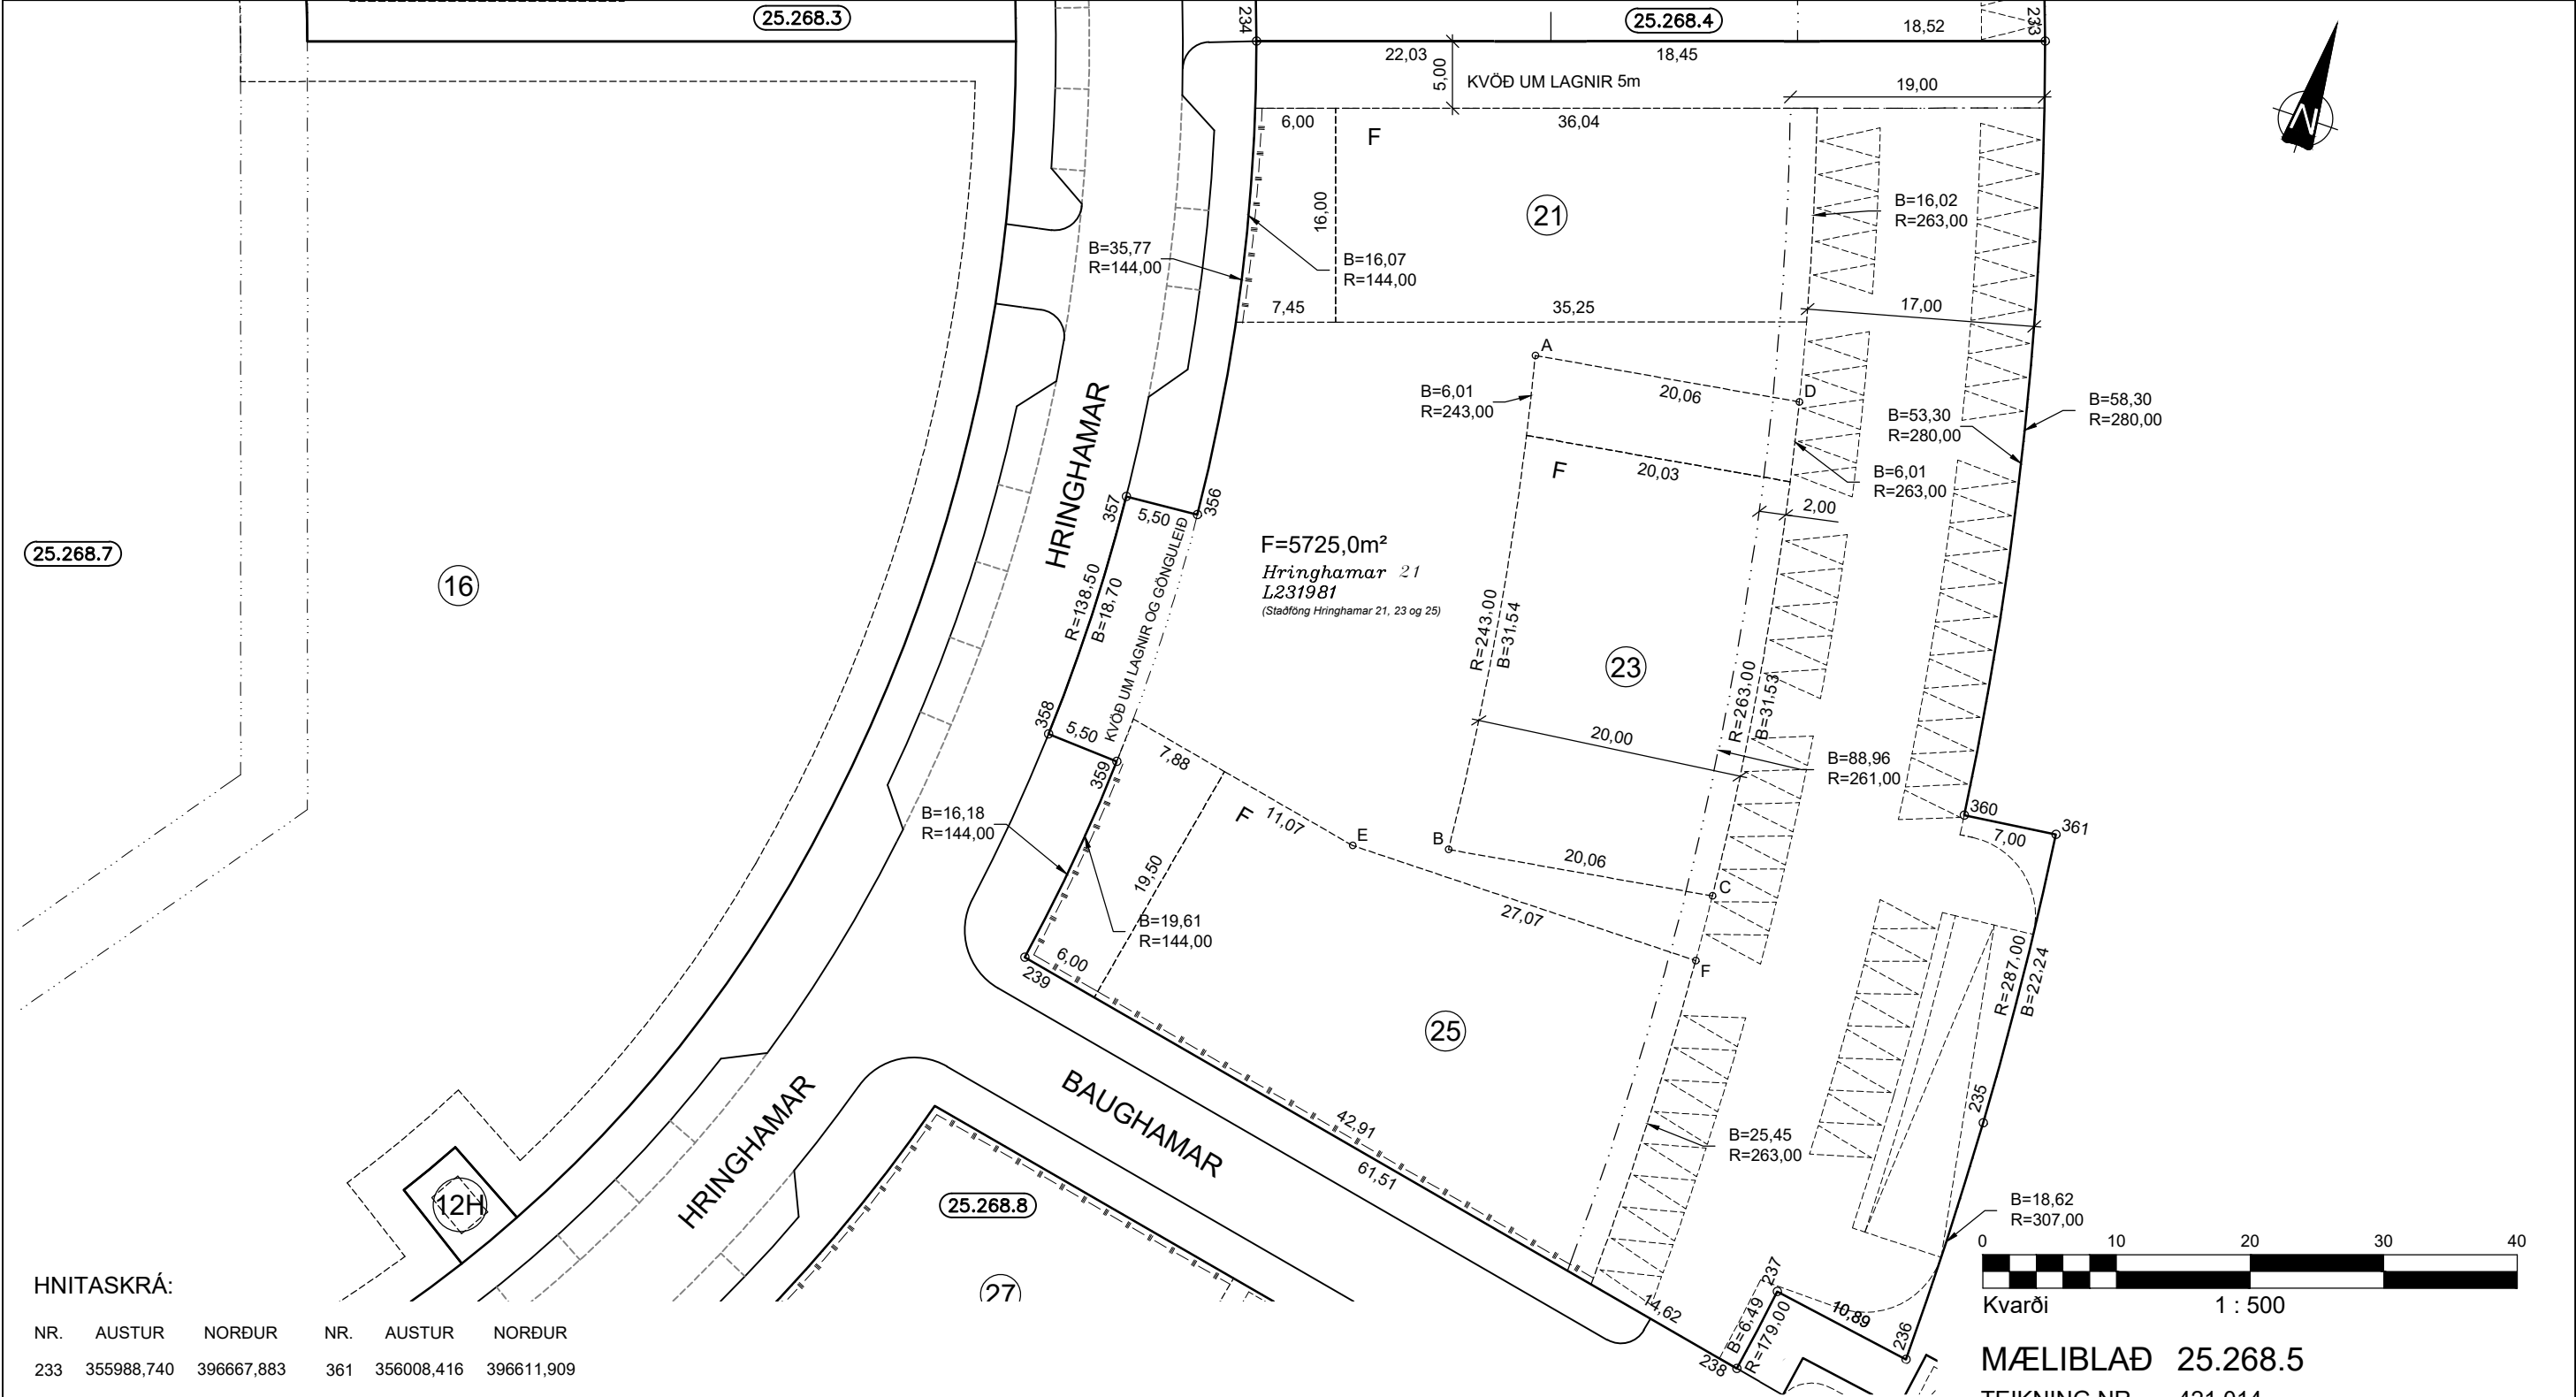

HNITASKRÁ:


NR.	AUSTUR	NORÐUR	NR.	AUSTUR	NORÐUR
233	355988,740	396667,883	361	356008,416	396611,909
234	355932,819	396649,071	BYGGINGARREITUR		
235	356010,139	396589,739	NR.	AUSTUR	NORÐUR
236	356010,297	396571,125	A	355960,085	396633,449
237	355999,550	396572,859	B	355965,705	396596,360
238	355998,526	396566,451	C	355985,534	396599,365
239	355938,229	396578,614	D	355979,914	396636,454
356	355939,919	396614,109	E	355958,815	396594,354
357	355934,435	396613,691	F	355985,882	396594,378
358	355934,596	396595,006			
359	355940,086	396594,682			
360	356001,463	396611,096			

SKÝRINGAR:

- KVÖÐ UM BÍLASTÆÐI FJÖLDI STÆÐA SAMKVÆMT SKILMÁLUM OG REGLUG.
- BINDANDI MÖRK BYGGINGARREITS
- BINDANDI BYGGINGARREITUR Á LÓÐAMÖRKUM

- HÁMARKS BYGGINGARREITUR
- HÁMARKS BYGGINGARREITUR Á LÓÐAMÖRKUM
- BYGGINGARREITUR BÍLAGEYMSLU
- KVÖÐ UM LAGNIR, 4 M
- SÉRAFNOTARÉTTUR
- NÚMER LÓÐAR
- HÚSAGERÐ, SJÁ SKILMÁLA
- NÚMER AÐLIGGJANDI LÓÐABLADA, STAÐGREINIR
- LANDEIGNANÚMER

SJÁ JAFNFRAMT SKIPULAGSUPPDRAÐT OG SKILMÁLA
DEILISKIPULAG FYRIR HRINGHAMAR 21 SAMÞYKKT Á FUNDI
BÆJARSTJÓRNAR 12.01.2022. ÖÐLAST GILDI ÞANN 15.06.2022.

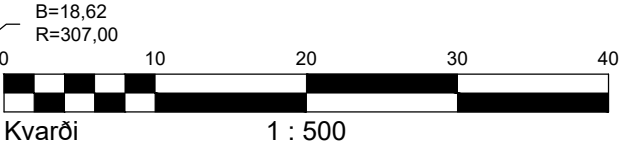

MÆLIBLAÐ 25.268.5
TEIKNING NR. 421.014
HRINGHAMAR 21, 23 OG 25

HAFNARFJARÐARBÆR
UMHVERFIS- OG SKIPULAGSSVIÐ
HAMRANES

VSB
VERKFRÆÐISTOFA

BÆJARHRAUNI 20 / 220 HAFNARFJÖRÐUR
KENNITALA 710796-2899
SÍMI 58 58 600
vsb@vsb.is / www.vsb.is

Dags.: 14.09.2022 Gert af: ELÁ/HKB Yfirfarið: ÚK