


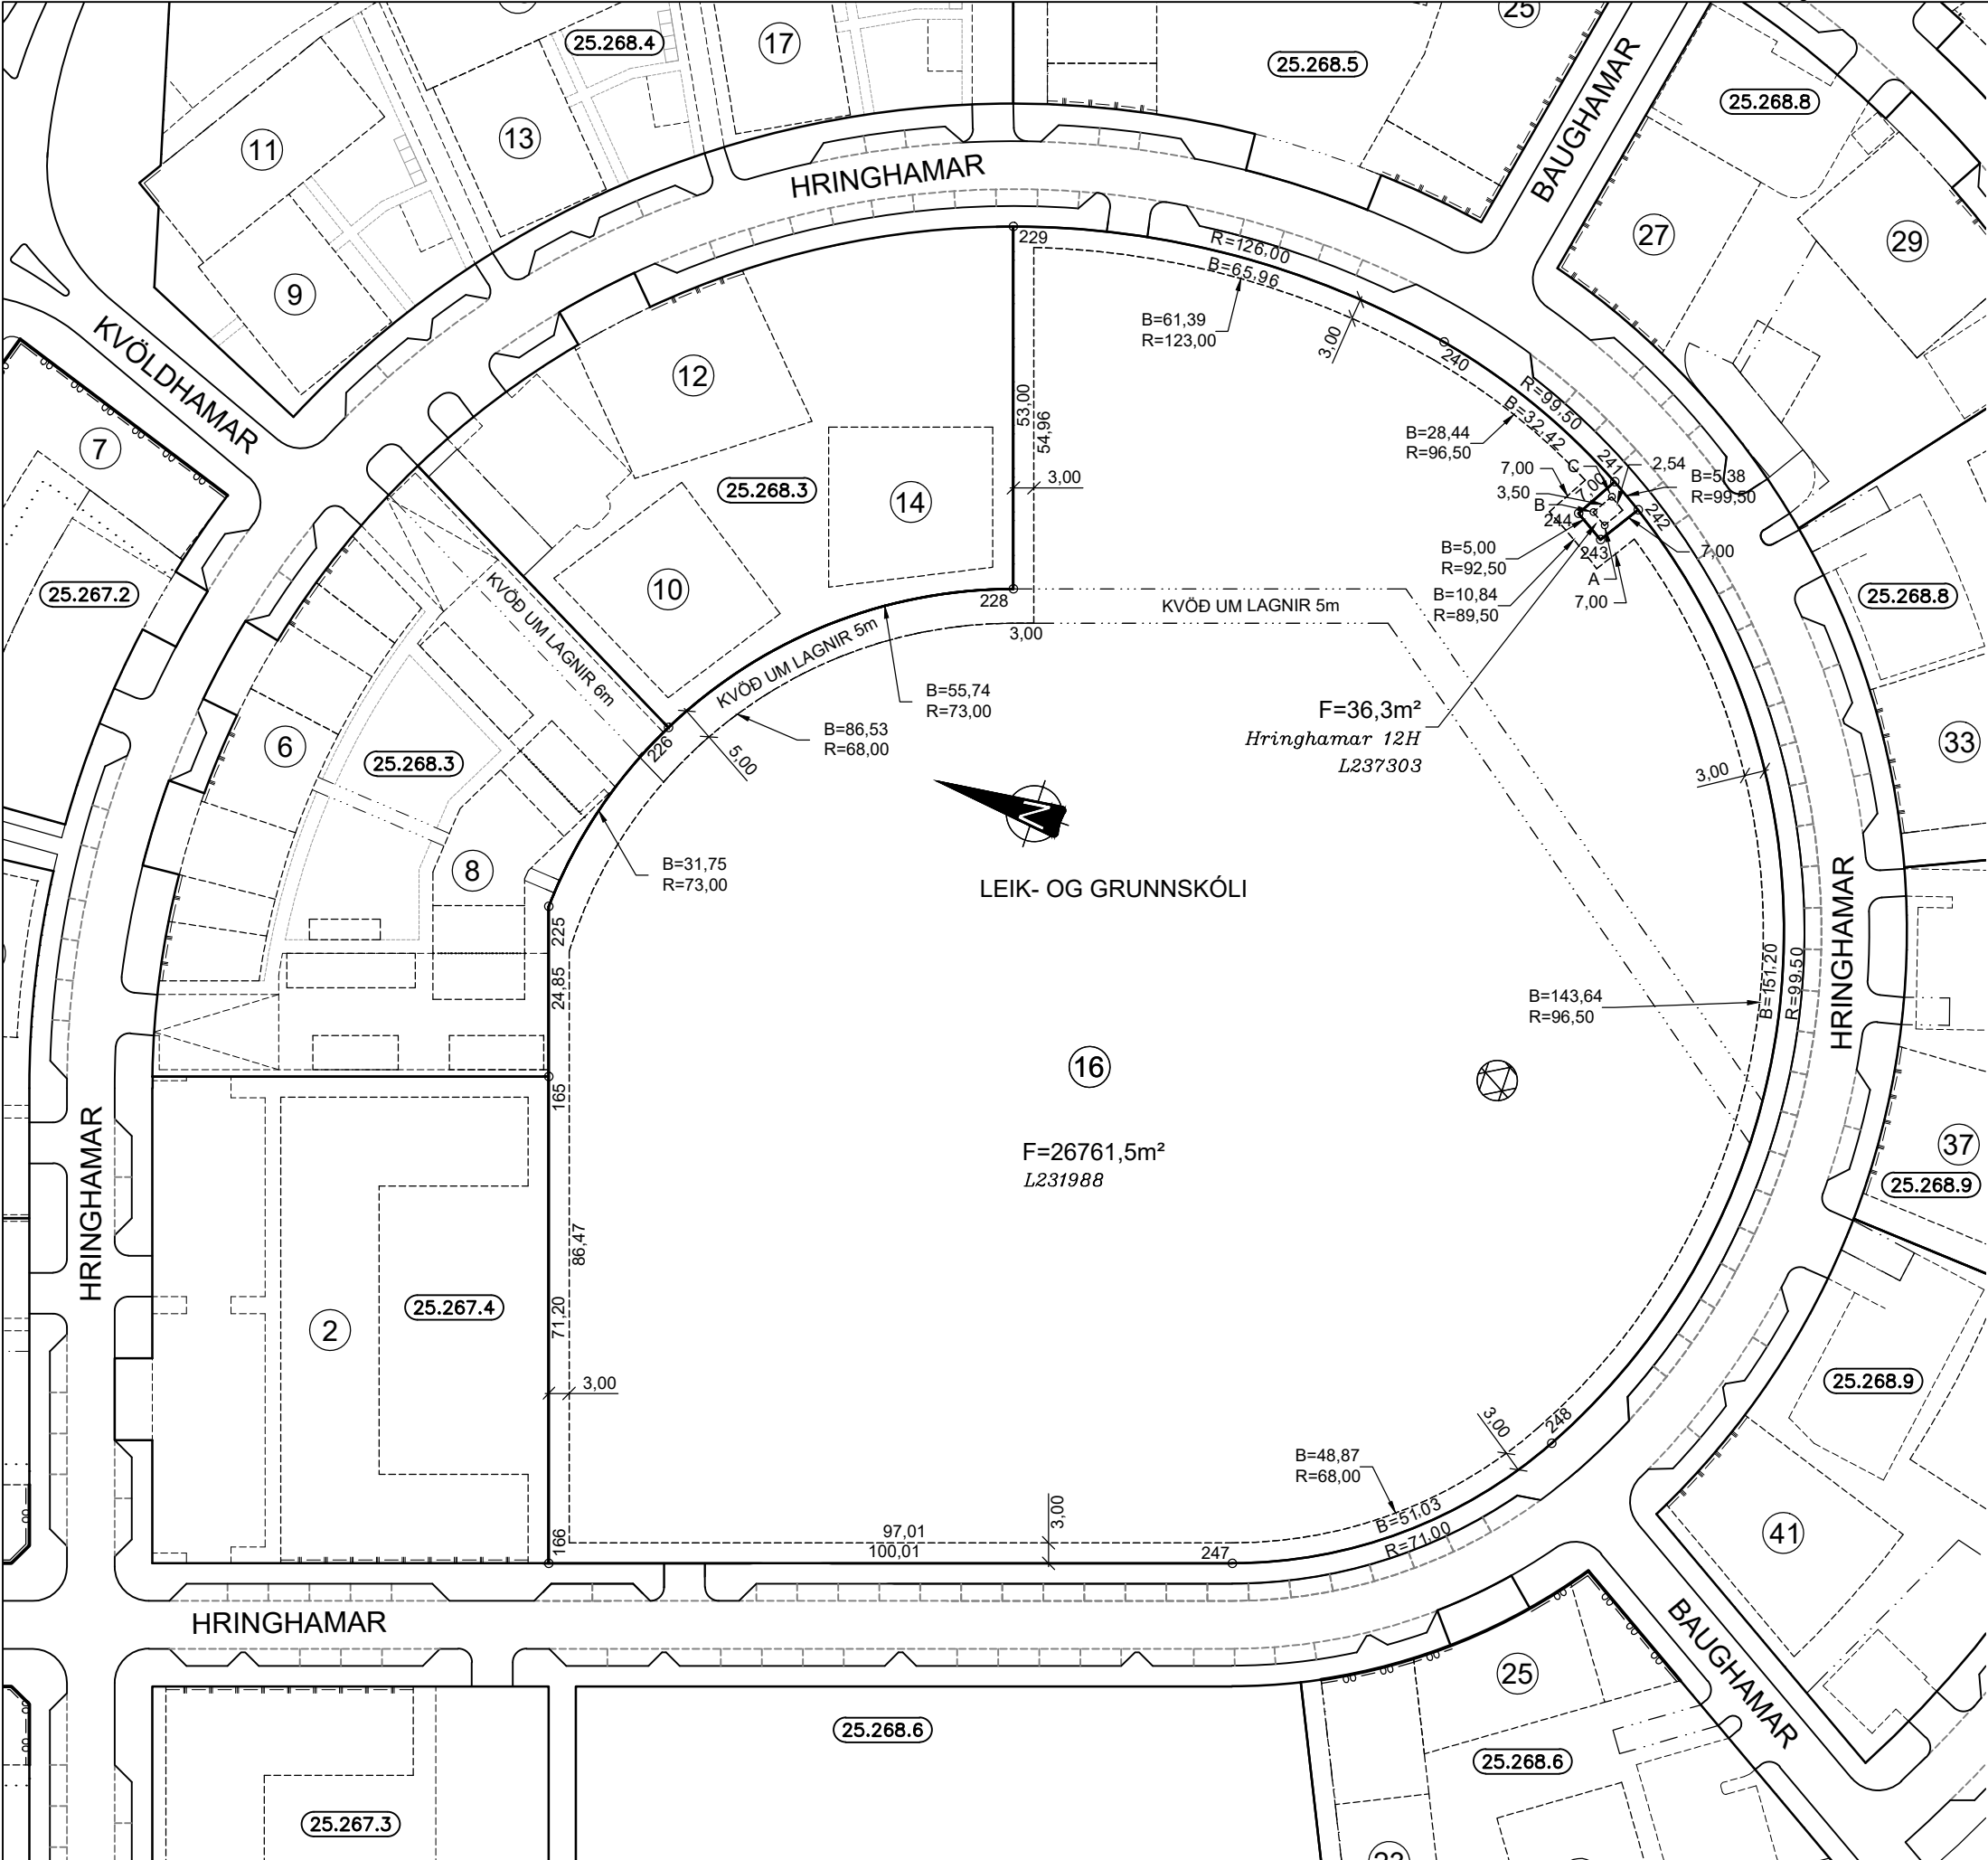

HNITASKRÁ:			BYGGINGARREITUR		
NR.	AUSTUR	NORÐUR	NR.	AUSTUR	NORÐUR
165	355776,271	396668,149	A	355901,900	396547,428
166	355708,785	396645,452	B	355903,232	396549,591
225	355799,825	396676,071	C	355906,212	396547,756
226	355830,221	396667,814			
228	355865,525	396626,432			
229	355915,759	396643,331			
240	355919,849	396578,247			
241	355908,422	396548,062			
242	355905,603	396543,483			
243	355899,743	396547,312			
244	355902,364	396551,569			
247	355740,668	396550,658			
248	355772,215	396511,948			


- SKÝRINGAR:
- KVÖÐ UM BÍLASTÆÐI FJÖLDI STÆÐA SAMKVÆMT SKILMÁLUM OG REGLUG.
 - BINDANDI MÖRK BYGGINGARREITS
 - BINDANDI BYGGINGARREITUR Á LÓÐAMÖRKUM
 - HÁMARKS BYGGINGARREITUR
 - HÁMARKS BYGGINGARREITUR Á LÓÐAMÖRKUM
 - BYGGINGARREITUR BÍLAGEYMSLU
 - KVÖÐ UM LAGNIR, 4 M
 - SÉRAFNOTARÉTTUR

- NÚMER LÓÐAR
 - HÚSAGERÐ, SJÁ SKILMÁLA
 - NÚMER AÐLIGGJANDI LÓÐABLADA, STAÐGREINIR
 - LANDEIGNANÚMER
 - FORNMÍNJAR
 - SJÁ JAFNFRAMT SKIPULAGSUPPDRAÐT OG SKILMÁLA
- 0 20 40 60 80
- Kvarði 1 : 1000

DEILISKIPULAG SAMÞYKKT Í SKIPULAGS- OG BYGGINGARRÁÐI 09.02.2023 OG Í BÆJARSTJÓRN 15.02.2023. ÖÐLAST GILDI ÞANN 16.06.2023.

MÆLIBLAÐ 25.268.7

TEIKNING NR. 421.016
HRINGHAMAR 12H OG 16

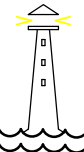

HAFNARFJARÐARBÆR
UMHVERFIS- OG SKIPULAGSSVIÐ
HAMRANES



VERKFRÆÐISTOFA

BÆJARHRAUNI 20 / 220 HAFNARFJÖRÐUR
KENNITALA 710796-2899
SÍMI 58 58 600
vsb@vsb.is / www.vsb.is

Merkjálýsandi: Hanna Kristín Bjarnadóttir
Dags.: 10.01.2025
Gert af: HKB
Yfirfarið: ELÁ 