


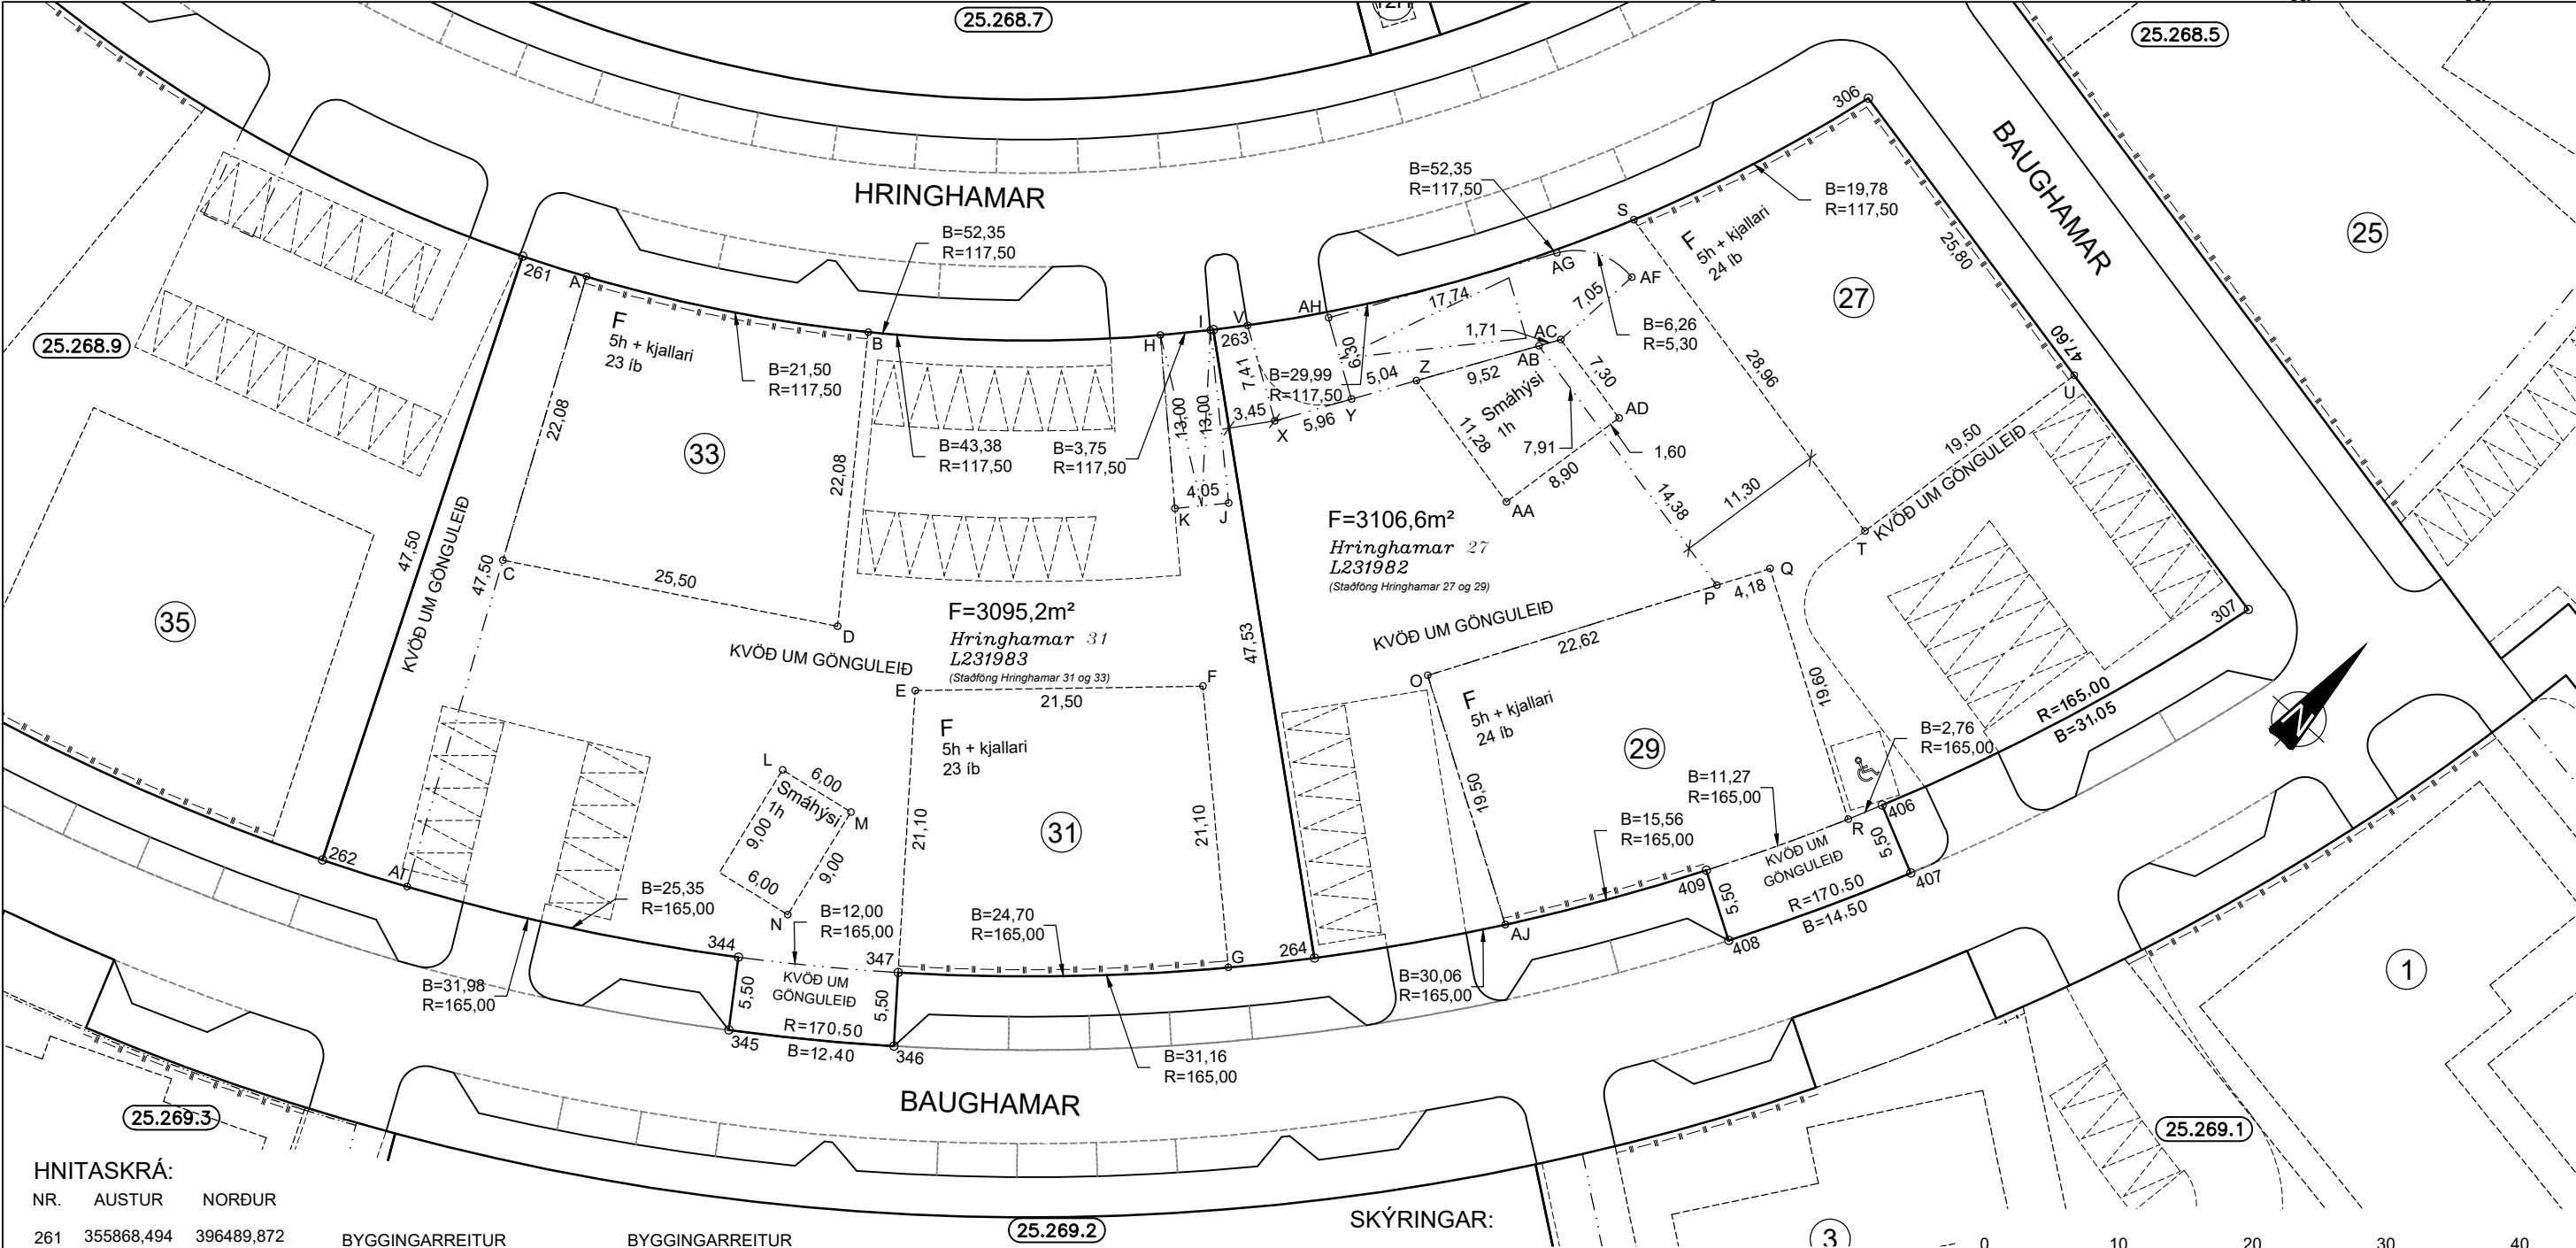

HNITASKRÁ:

NR. AUSTUR NORDUR

261	355868,494	396489,872
262	355887,525	396446,350
263	355910,550	396520,324
264	355947,544	396490,482
306	355935,375	396565,928
307	355982,034	396556,515
344	355915,501	396461,751
345	355918,607	396457,212
346	355928,576	396464,581
347	355925,148	396468,882
406	355971,468	396527,363
407	355976,440	396525,011
408	355969,690	396512,183
409	355964,936	396514,949

BYGGINGARREITUR

NR.	AUSTUR	NORDUR
A	355873,049	396491,935
B	355891,486	396502,936
C	355882,587	396472,017
D	355904,485	396485,083
E	355912,008	396485,388
F	355927,772	396500,007
G	355943,242	396485,662
H	355907,873	396517,383
I	355910,400	396520,154
J	355920,069	396511,464
K	355917,340	396508,473
L	355908,601	396474,352

BYGGINGARREITUR

NR.	AUSTUR	NORDUR
M	355914,503	396475,430
N	355916,120	396466,576
O	355939,727	396511,850
P	355951,283	396531,298
Q	355953,417	396534,889
R	355970,267	396524,877
S	355928,418	396547,438
T	355956,809	396541,711
U	355960,665	396560,826
V	355912,235	396522,284
X	355918,509	396518,336
Y	355921,684	396523,383


BYGGINGARREITUR

NR.	AUSTUR	NORDUR
Z	355924,368	396527,648
AA	355935,427	396525,417
AB	355929,437	396535,705
AC	355930,348	396537,154
AD	355937,504	396535,710
AF	355931,187	396544,154
AG	355925,799	396541,753
AH	355916,352	396526,738
AI	355893,564	396449,093
AJ	355956,491	396501,889

SKÝRINGAR:

- KVÖÐ UM BÍLASTÆÐI FJÖLDI STÆÐA SAMKVÆMT SKILMÁLUM OG REGLUG.
- BINDANDI MÖRK BYGGINGARREITS
- BINDANDI BYGGINGARREITUR Á LÓÐAMÖRKUM
- HÁMARKS BYGGINGARREITUR
- HÁMARKS BYGGINGARREITUR Á LÓÐAMÖRKUM
- BYGGINGARREITUR BÍLAGEYMSLU
- KVÖÐ UM LAGNIR, 4 M
- SÉRAFNOTARÉTTUR
- 12 NÚMER LÓÐAR
- E,F,R.. HÚSAGERÐ, SJÁ SKILMÁLA
- 25.215.1 NÚMER ADLIGGJANDI LÓÐABLADA, STAÐGREINIR
- L180351 LANDEIGNANÚMER

SJÁ JAFNFRAMT SKIPULAGSUPPDRAÐ OG SKILMÁLA
DEILISKIPULAG FYRIR HRINGHAMAR 27 SAMÞYKKT Í SKIPULAGS-
OG BYGGINGARRÁÐI 06.04.2023. ÖÐLAST GILDI ÞANN 09.05.2023.
DEILISKIPULAG FYRIR HRINGHAMAR 31 SAMÞYKKT Í BÆJARSTJÓRN
HAFNARFJARDAR 20.04.2022. ÖÐLAST GILDI ÞANN 07.06.2022.
ÓVERULEG BREYTING Á DEILISKIPULAGI ÖÐLAST GILDI 13.07.2022.

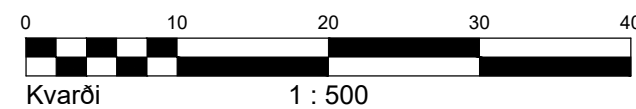

MÆLIBLAÐ 25.268.8

TEIKNING NR. 421.017
HRINGHAMAR 27, 29, 31 OG 33.

HAFNARFJARDARBÆR
UMHVERFIS- OG SKIPULAGSSVIÐ
HAMRANES

VSB
VERKFRÆÐISTOFA

BÆJARHRAUNI 20 / 220 HAFNARFJÖRÐUR
KENNITALA 710796-2899
SÍMI 58 58 600
vsb@vsb.is / www.vsb.is

Dags.: 15.07.2022

Gert af: ELÁ/HKB

Yfirfarið: ÚK

Breyting A: 06.07.2023/HKB; Skv. samþykktu deiliskipulagi fyrir Hringhamar 27. Leiðrétt hnit G.
Breyting B: 11.10.2024/HKB; Skv. breyttu deiliskipulagi samp. á afgreiðslufundi skipulagsfulltrúa 17.07.2024 sem öðlast gildi 01.08.2024. Hringhamar 27-29.
Merkjalsandi: Hanna Kristín Bjarnadóttir.