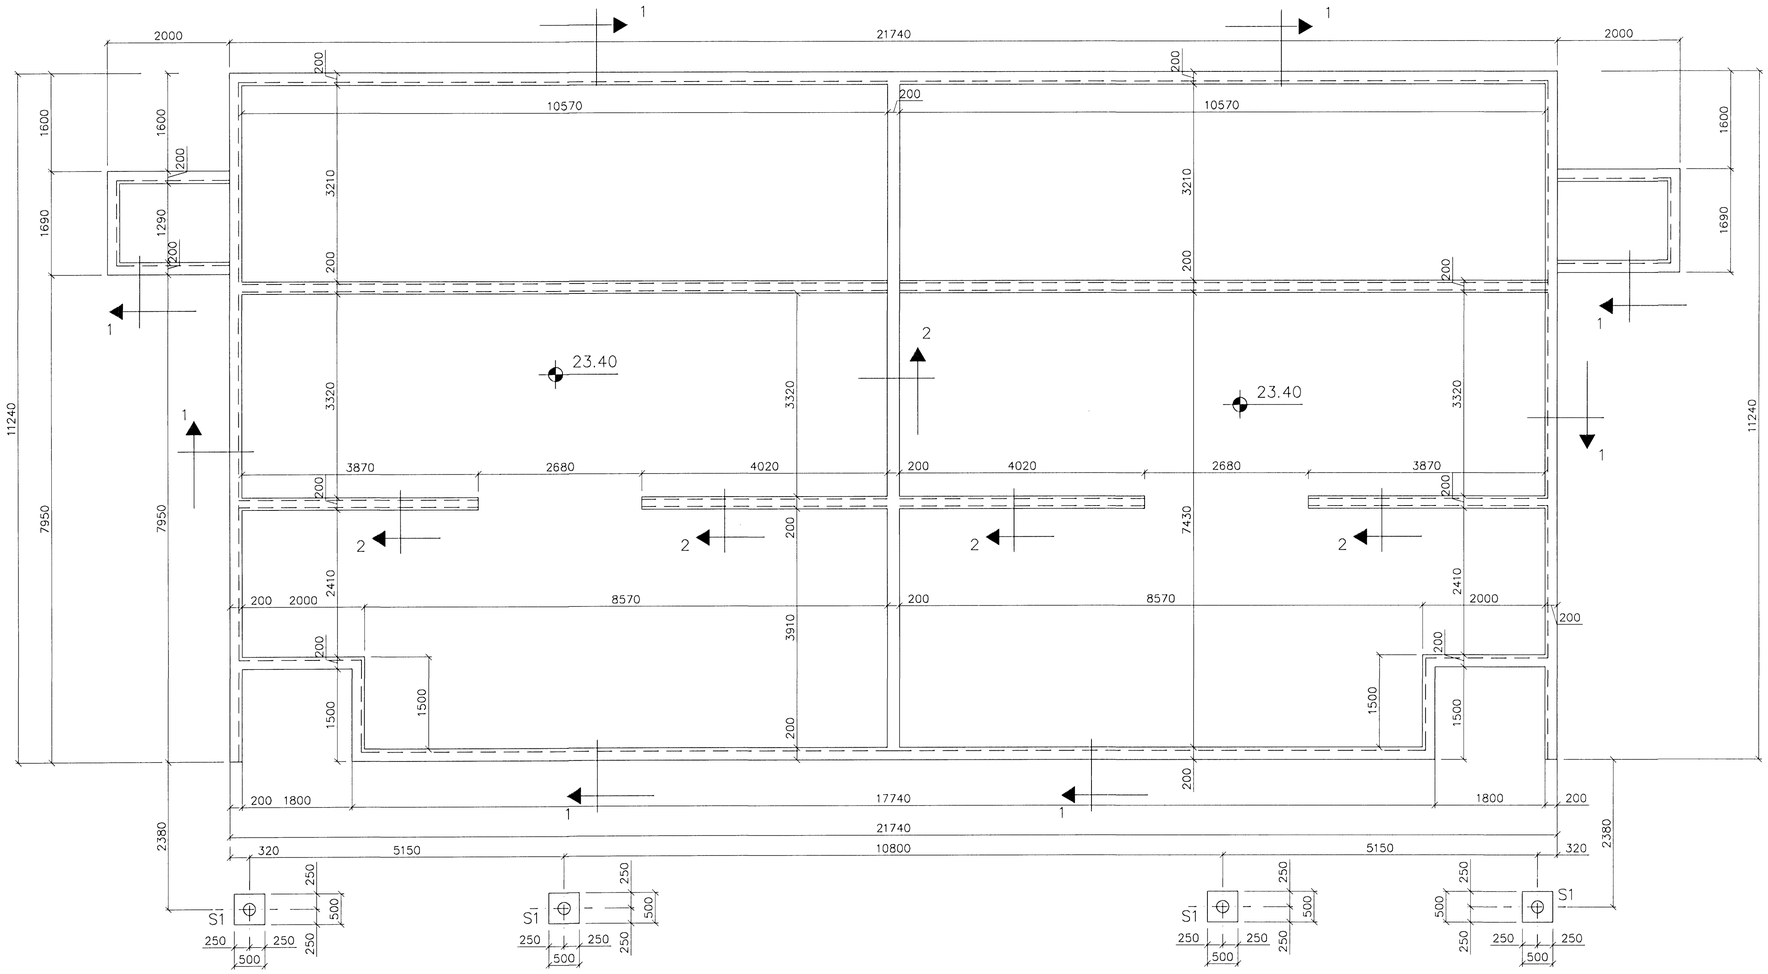

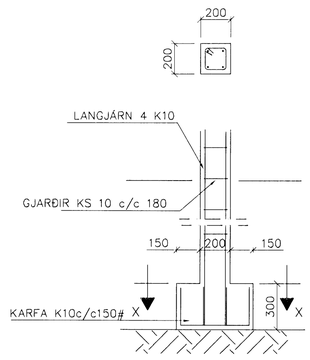

SÚLA S1 1:20

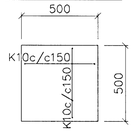

SNIÐ X–X 1:20

SKÝRINGAR

ALMENNAR SKÝRINGAR SJÁ BL NR 01–01

STEYPA=S250
LOFTINNIHALD > 5%
V/S–TALA < 0,55
BENDISTÁL= Ks410
ÞAR SEM HÆÐ UNDIRSTAÐA ER > 120 SM KOMI
EINFÖLD GRIND K10 c/c 300#
FYLLING INN Í SÖKKLA SKAL VERA FROSTFRÍ OG
ÞJAPPAST Í 30 SM LÖGUM
UNDIRSTÖÐUR HVÍLA Á KLÖPP.
MESTA ÁLAG Á UNDIRSTÖÐUR < 600 kN/M

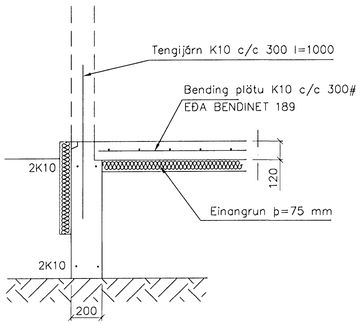

SNIÐ 1 1:20

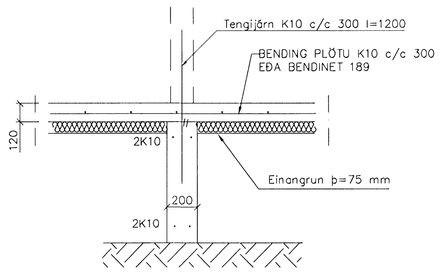

SNIÐ 3 1:20

Br.	Dags.	Eðli breytinga	Sign

GLITVELLIR 3
HAFNARFIRÐI

UNDIRSTÖÐUR–MÁLTEIKN

MKV. 1:50 1:20

Samþykkt þann 16. NÓV. 2006
Byggingafulltrúinn í Hafnarfirði
f.h. Sigurbjartur Hallgrímsson

DAGS.	nóv 2006
VERK NR.	2626
TEIKN. NR.	1–07
HANNAÐ	SIG. ÞORLEIFSS. KT. 241148–3009
TEIKNAÐ	G.H.
YFIRFARIÐ	

TÆKNIÞJÓNUSTA SIGURÐAR ÞORLEIFSSONAR ehf
STRANDGÖTU 11 220 HAFNARFIRÐI
SÍMI 555-4255 FAX 565-2875
E-mail tsth@simnet.is