


ÚTGÁFUERILL			
NR.:	DAGS:	SKRÍNGAR:	HAUNND:
B1	03.08.2005	BYGGINGARTEIKNING	PB
DAGS. UNDRISKRIFAR: NAFN OG KT. SAMRÆMINGARHÖNDUÐAR:			
UNDRISKRIFT SAMRÆMINGARHÖNDUÐAR: <i>[Signature]</i>			

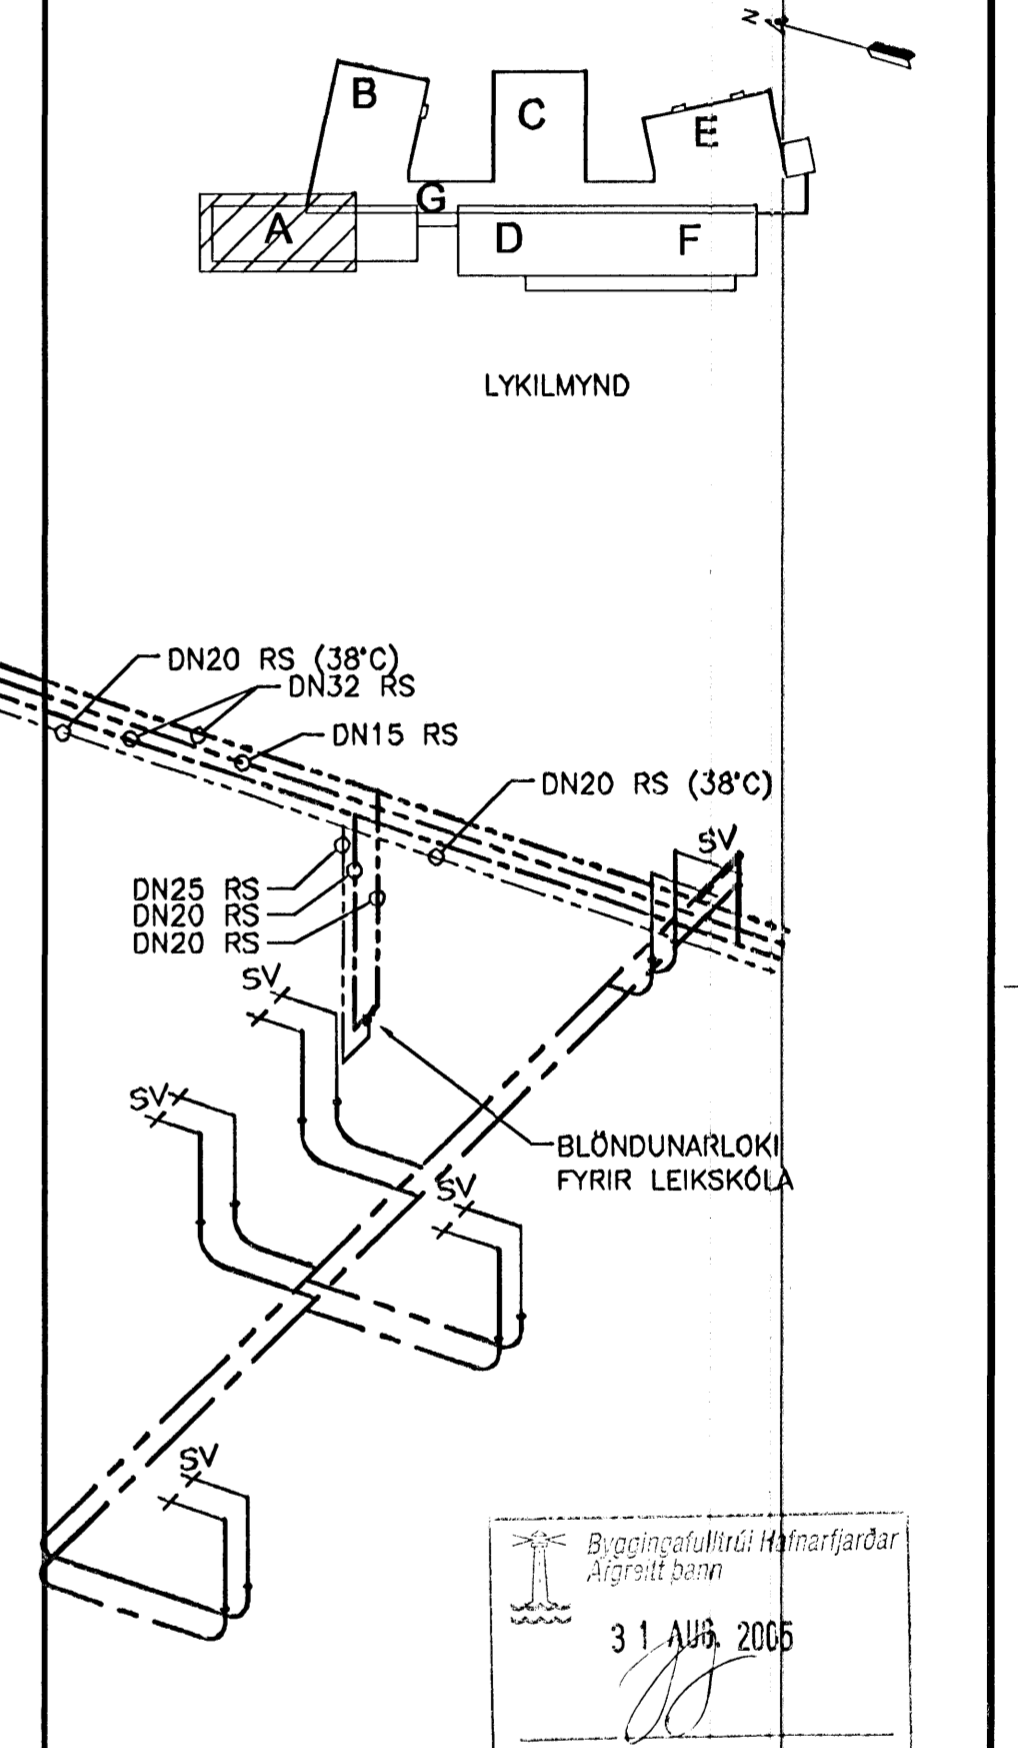

ALMENNAR SKÝRINGAR SJÁ TEIKN. P1-361

MKV. 1

0 1000 2000 3000 4000 5000

1:50 (1 A1) mm

ÖLL AFNOT OG AFRITUN TEIKNINGAR, AD HLUFTA EDA HEILD, ER HÁÐ SKRIFLEGG LEYTI HÖFUNDA.

HÖNNUN

GRENSÁSGVEGI 1 108 REYKJAVÍK SMÍ: 510 4000 FAX: 510 4001
VEFFANG: www.honnun.is NETFANG: honnun@honnun.is

HEITI VERKS:

HRAUNVALLASKÓLI
DREKAVELLIR 9, HAFNARFIRÐI

HEITI TEIKNINGAR:			
VATNSLÖGN; TENGMIMYND			
MELT:	TEIKNAD:	GEYMSLUNGER:	NR:
	LS		3.151.218
HANNAÐ:	VEIÐFARID:	MKV:	NR. TEIKNINGAR:
PB			
DAGS. UNDRISKRIFAR:	NAFN OG KT. HÖNDUÐAR:		P1-351
03.08.05	HÖNNUN	430572-0169	ÚTGÁFA:
UNDRISKRIFT HÖNDUÐAR: <i>[Signature]</i>			B1