

SKÝRINGAR Á TÁKNUM:



ÖLL MÁL ERU ANNAÐ HVORT Í METRUM EDA MILLIMETRUM
HÆDIR ERU Í METRUM YFIR SJÓ Í HÆÐARKERFI HAFNARFJARDARBEJAR

0,00 TÁKNAR HÆÐ 0,00 Á SNIDUM


0,00 TÁKNAR HÆÐ 0,00 Á LÁRÉTTUM FLÖTUM

>0,00 TÁKNAR HÆÐ Á PUNKTI Á GRUNNMÝNDUM

H203 TÁKNAR HNITAPUNKT. HNIT OG HÆDIR ERU Í HNITAKERFI HAFNARFJARDARBEJAR

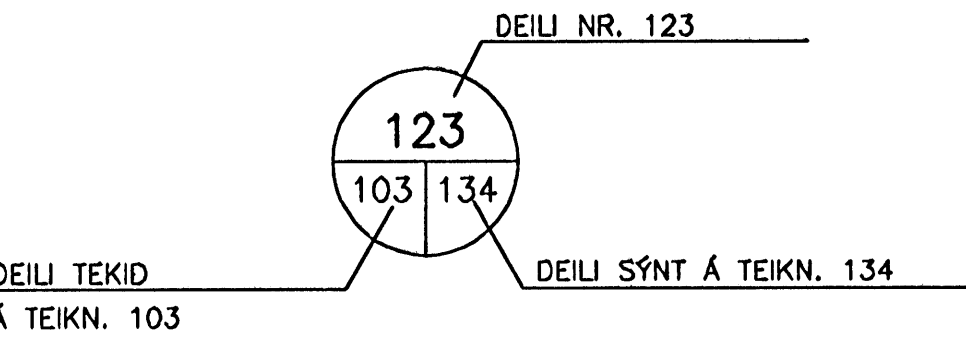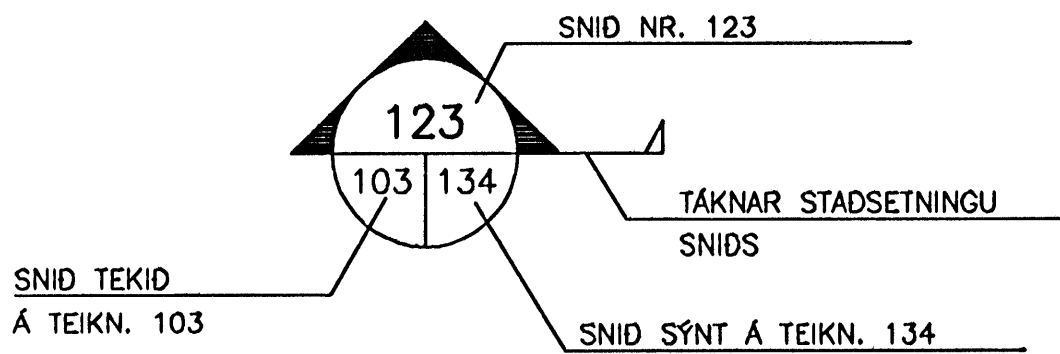

BREYTING Á TEIKNINGU Á ÚTGÁFU NR. BX OG SVÆDI Í BIDSTÖÐU

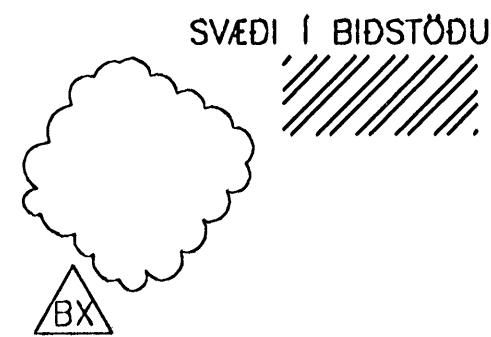

ALMENNAR SKÝRINGAR:

ÖLL VINNA SKAL VERA Í SAMRÆMI VIÐ VERKLÝSINGAR OG STADLA SEM ÞAR ER VÍSAÐ TIL.

SANNREYNA SKAL ÖLL MÁL OG AÐSTÆÐUR Á VERKSTAD ÁÐUR EN VINNA HEFST OG TILKYNNNA UMSJÓNARMANNI VERKKAUPA TAFARLAUST ÖLL FRÁVIK OG MISRÆMI.

ALLT BYGGINGAREFNI ER HÁÐ SAMÞYKKI UMSJÓNARMANNNS VERKKAUPA

TRYGGJA SKAL STÖÐUGLEIKA MANNVIRKJA Á ÖLLUM STIGUM VERKSINS MEÐ TÍMABUNDNUM STÍFINGUM, FESTINGUM EDA Á ANNAN VIÐURKENNDAN HÁTT.

TEIKNINGANÓMÉR:

TEIKNINGANÓMÉR ERU TÁKNAD MEÐ BÓKSTAF OG FJÓRUM TÖLUSTÖFUM t.d. L1-819

ÚTGÁFUNÓMÉR TEIKNINGA ER TÁKNAD MEÐ BÓKSTAF OG TÖLUSTAF. BÓKSTAFURINN TÁKNAR Á HVADA STIGI TEIKNINGIN ER OG TÖLUSTAFURINN TÁKNAR ÚTGÁFUNÓMÉR

B: VINNUTEIKNING

LOFTRISTA- OG DREIFARASKRÁ

INNBLÁSTUR, KERFI 1				
INNBL. TEKI [nr]	LOFTFLÆDI [m³/h]	VIÐMID	FJÖLDI [stk]	
I101	215	Lindab LCA 160 MBA-0	52	
I102	250	Lindab LCA 160 MBA-0	2	
I103	200	Lindab LCA 160 MBA-0	5	
I104	280	Lindab LCA 200 MBA-1	2	
I105	100	Lindab LCA 125 MBA-0	4	
I106	150	Lindab LCA 160 MBA-1	8	
I107	170	Lindab LCA 160 MBA-1	3	

ÓTSOG, KERFI 1				
INNBL. TEKI [nr]	LOFTFLÆDI [m³/h]	VIÐMID	FJÖLDI [stk]	
Ó101	150	Lindab C22 300x100	8	
Ó102	200	Lindab C22 300x100	12	
Ó103	210	Lindab C22 300x100	2	
Ó104	250	Lindab C22 300x100	3	
Ó105	170	Lindab C22 300x100	2	
Ó106	160	Lindab C22 300x100	4	
Ó107	225	Lindab C22 300x100	15	
Ó108	30	ABB KSO-P-100	1	
Ó109	40	ABB KSO-P-100	1	
Ó110	50	ABB KSO-P-100	6	
Ó111	80	ABB KSO-P-125	1	
Ó112	100	ABB KSO-P-125	29	
Ó113	150	ABB KSO-P-125	2	
Ó114	150	Lindab LCA 125 MBA-0	1	
Ó115	230	Lindab LCA 160 MBA-0	3	
Ó116	350	Lindab C22 300x150	1	
Ó117		ABB KSO-P-125	1	
Ó118		Lindab USAV 125	1	
Ó119	85	Alsident System 50-8747-3 PUNKTÓTSOG MEÐ SÖKKULKASSA L=750mm OG ALU STÓT L=310mm MEÐ NETI	1	
Ó120	85	Alsident System 50-5747-1 PUNKTÓTSOG MEÐ ALU STÓT L=310mm MEÐ NETI	8	


YFIRSTRAMUR, KERFI 1				
INNBL. TEKI [nr]	LOFTFLÆDI [m³/h]	VIÐMID	FJÖLDI [stk]	
Y101		Lindab F20 300x300	6	
Y102		Lindab F20 150x150	4	
Y103		Lindab F20 200x200	14	

SKÝRINGAR:

- MERKIR SVALAN LOFTSTOKK 160mm Í ÞVERMÁL
- KANTADAN 250mmx125mm FYRRA MÁLID Í TEIKNIPLANI
- EINANGRADAN AD UTAN
- EINANGRADAN AD INNAN
- ÓTSOG
- INNBLÁSTUR
- INNBLÁSTURSSTOKK, SÝNILEGT Í SNIDI
- INNBLÁSTURSSTOKK, HULID Í SNIDI
- ÓTSOGSSTOKK, SÝNILEGT Í SNIDI
- ÓTSOGSSTOKK, HULID Í SNIDI
- BEYGJA MEÐ LEIDIBLADI
- YFIRSTRAMUR
- HITASKYNJARI H _1700
- I xx (nn) " INNBLÁSTUR NR. (m³/h)
- Ó xx (nn) " ÓTSOG NR. (m³/h)
- ST " STILLILOKA
- SL " SPJALDLOKA
- HF " ÓTSOGSHÁFUR
- EVL " ELDVARNARLOKA, E-60
- REL " REYK- OG ELDVARNARLOKA M/MÓTOR, ES-60
- UH " 20mm RAUF UNDIR HURD

ALLIR STOKKAR SKULU VERA ÚR GALVANISERUDU BLIKKI. UPPHENGJUR SKULU VERA ÚR ÖBRENNALEGU EFNI, MEÐ MINNST 50mm ÞVERSNIDI Á MINNST 2m BILLI. KANTADIR STOKKAR SKULU LANGLÁSADIR MEÐ PITTSBURG LÁS EN ÞVERSAMSKEYTI MEÐ FLÖNSUM MEÐ BOLTUDUM HORNSTYKKJUM, KITTA SKAL Í RIFU MILLI HORNSTYKKJUA OG STOKKS. SETJA SKAL ÞÉTTIBORDA Á MILLI FLANSA. SVALIR STOKKAR SKULU SPÍRALLÁSADIR OG SETTIR SAMAN MEÐ NIPPLUM EDA SAMSETNINGARFLÖNSUM. ALLAR KANTADAR BEYGJUR SKULU VERA MEÐ LEIDIBLÖÐUM AF VIÐURKENNDRI GERD. SVALAR BEYGJUR SKULU VERA MEÐ R/d HLUTFALL 1 EDA STERRA.

EFNISÞYKKTIR SKULU VERA SEM HÉR SEGIR:
KANTADIR STOKKAR:
 STERRI HLID ≤ 250 260-500 510-1000 >1000
 EFNISÞYKKT 0,50 0,63 0,80 1,00
SVALIR STOKKAR:
 STERRI HLID ≤ 250 260-500 510-1000 >1000
 EFNISÞYKKT 0,50 0,63 0,80 1,00

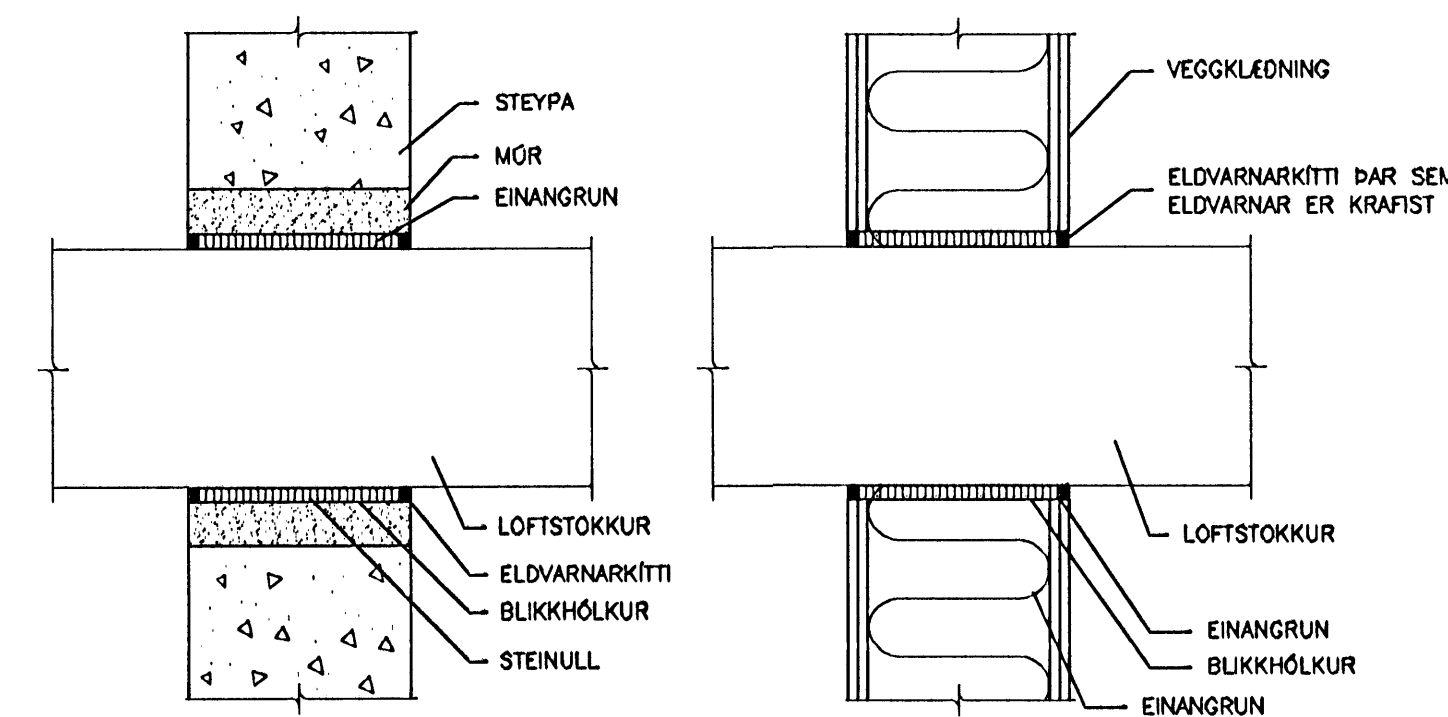

FRÁGANGUR Á LOFTSTOKKUM GEGNUM STEYPTA VEGGI OG PLÖTUR
 EKKI Í KVARDA

FRÁGANGUR Á LOFTSTOKKUM GEGNUM LÉTTAN VEGG
 EKKI Í KVARDA

ÓTGÁFUFRILL			
NÓMÉR	DAGS	SKÝRINGAR	HANNAÐ
B1	03.08.2005	BYGGINGARTEIKNING	BIO

DAGS. UNDRISKRIFAR: NAFN OG KT. SAMRÁMINGARHÖNNUÐAR:
 UNDRISKRIFT SAMRÁMINGARHÖNNUÐAR: *Jóhanna*

ÖLL AÐNOT OG AFRITUN TEIKNINGAR, AD HLUTA EDA HEILD, ER HÁÐ SÖRPLEGGU LEYFI HÖFNUNAR.

HÖNNUN
 GRENSÁSVEGI 1 108 REYKJAVÍK SÍMI: 510 4000 FAX: 510 4001
 VEFANG: www.honnun.is NETFANG: honnun@honnun.is

HEITI VERKS:
HRAUNVALLASKÓLI
 DREKAPELLIR 9, HAFNARFIRÐI

HEITI TEIKNINGAR:
 LOFTRÆSIKERFI;
 SKÝRINGAMYND

MÆLI: TEIKNAR: DSH GEYMSLUNGUR: VNR: 3.151.218
 HANNAÐ: BIO YFIRFAR: MKK NR. TEIKNINGAR:
 DAGS. UNDRISKRIFAR: NAFN OG KT. HÖNNUÐAR: 430572-0169
 UNDRISKRIFT: *Jóhanna Stefánsdóttir* HÖNNUN HI 110658-6489 ÚTGÁFA: B1