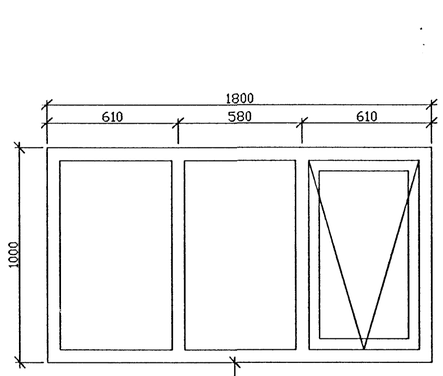

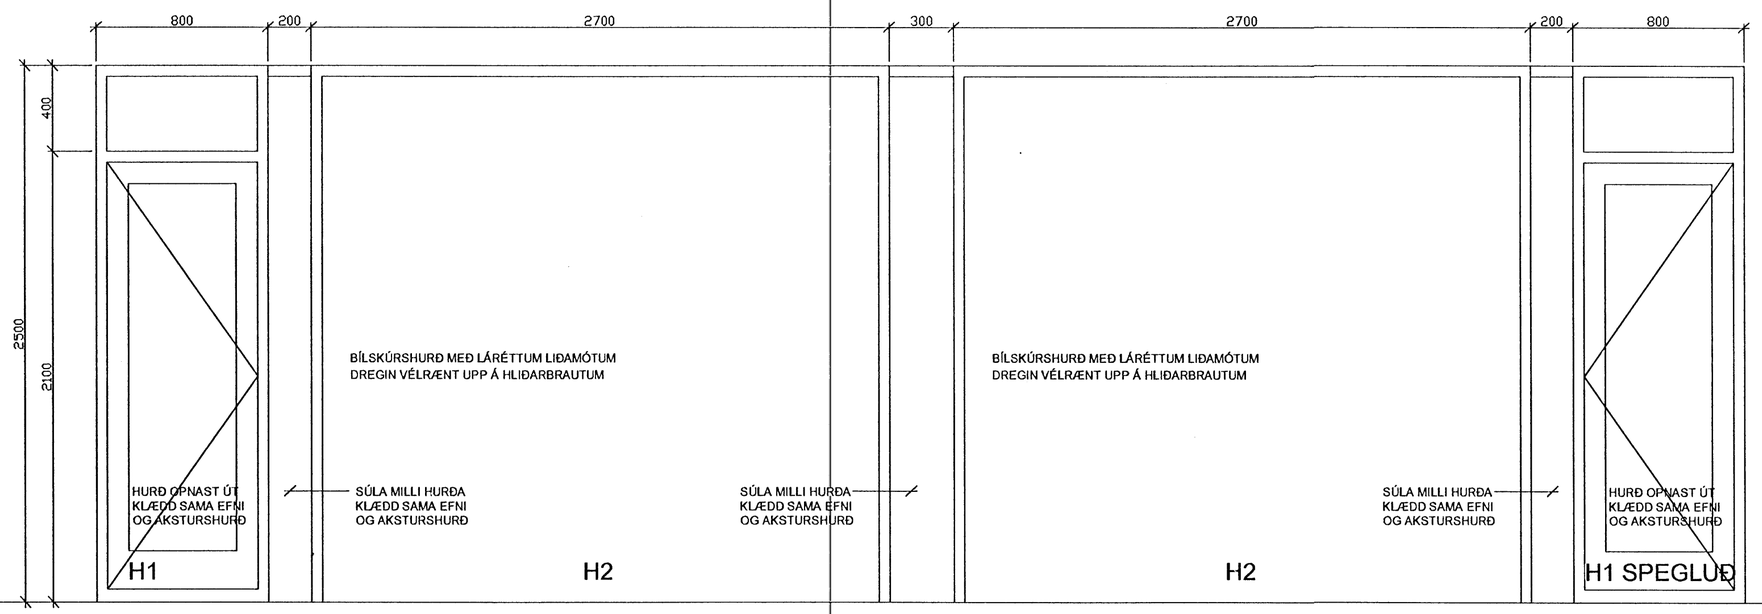

Hafnarfjarðar
27 SEPT. 2005

FLÓKAGATA 7, HAFNARFIRÐI BL05

ÞRIÐJA HÆÐIN, ARKITEKTAR – SIGURÞÓR AÐALSTEINSSON FAÍ
BÍLGEYMSLA
SÉRTEIKNING, GLUGGAR
STRANDGÖTU 28 220 HAFNARFIRÐI
SÍMI: 555 46 10 GSM: 864 4168
KT:250144-3939
NETFANG: si@islandia.is

HANNAÐ: SA TEIKNAÐ: SA DAGS: 22.09.2005 MKV: 1:20 VERKNR: