



ÞAK BÍLAGEYMSLU, FRÁGANGUR VIÐ BRÚNIR
MKV. 1:5

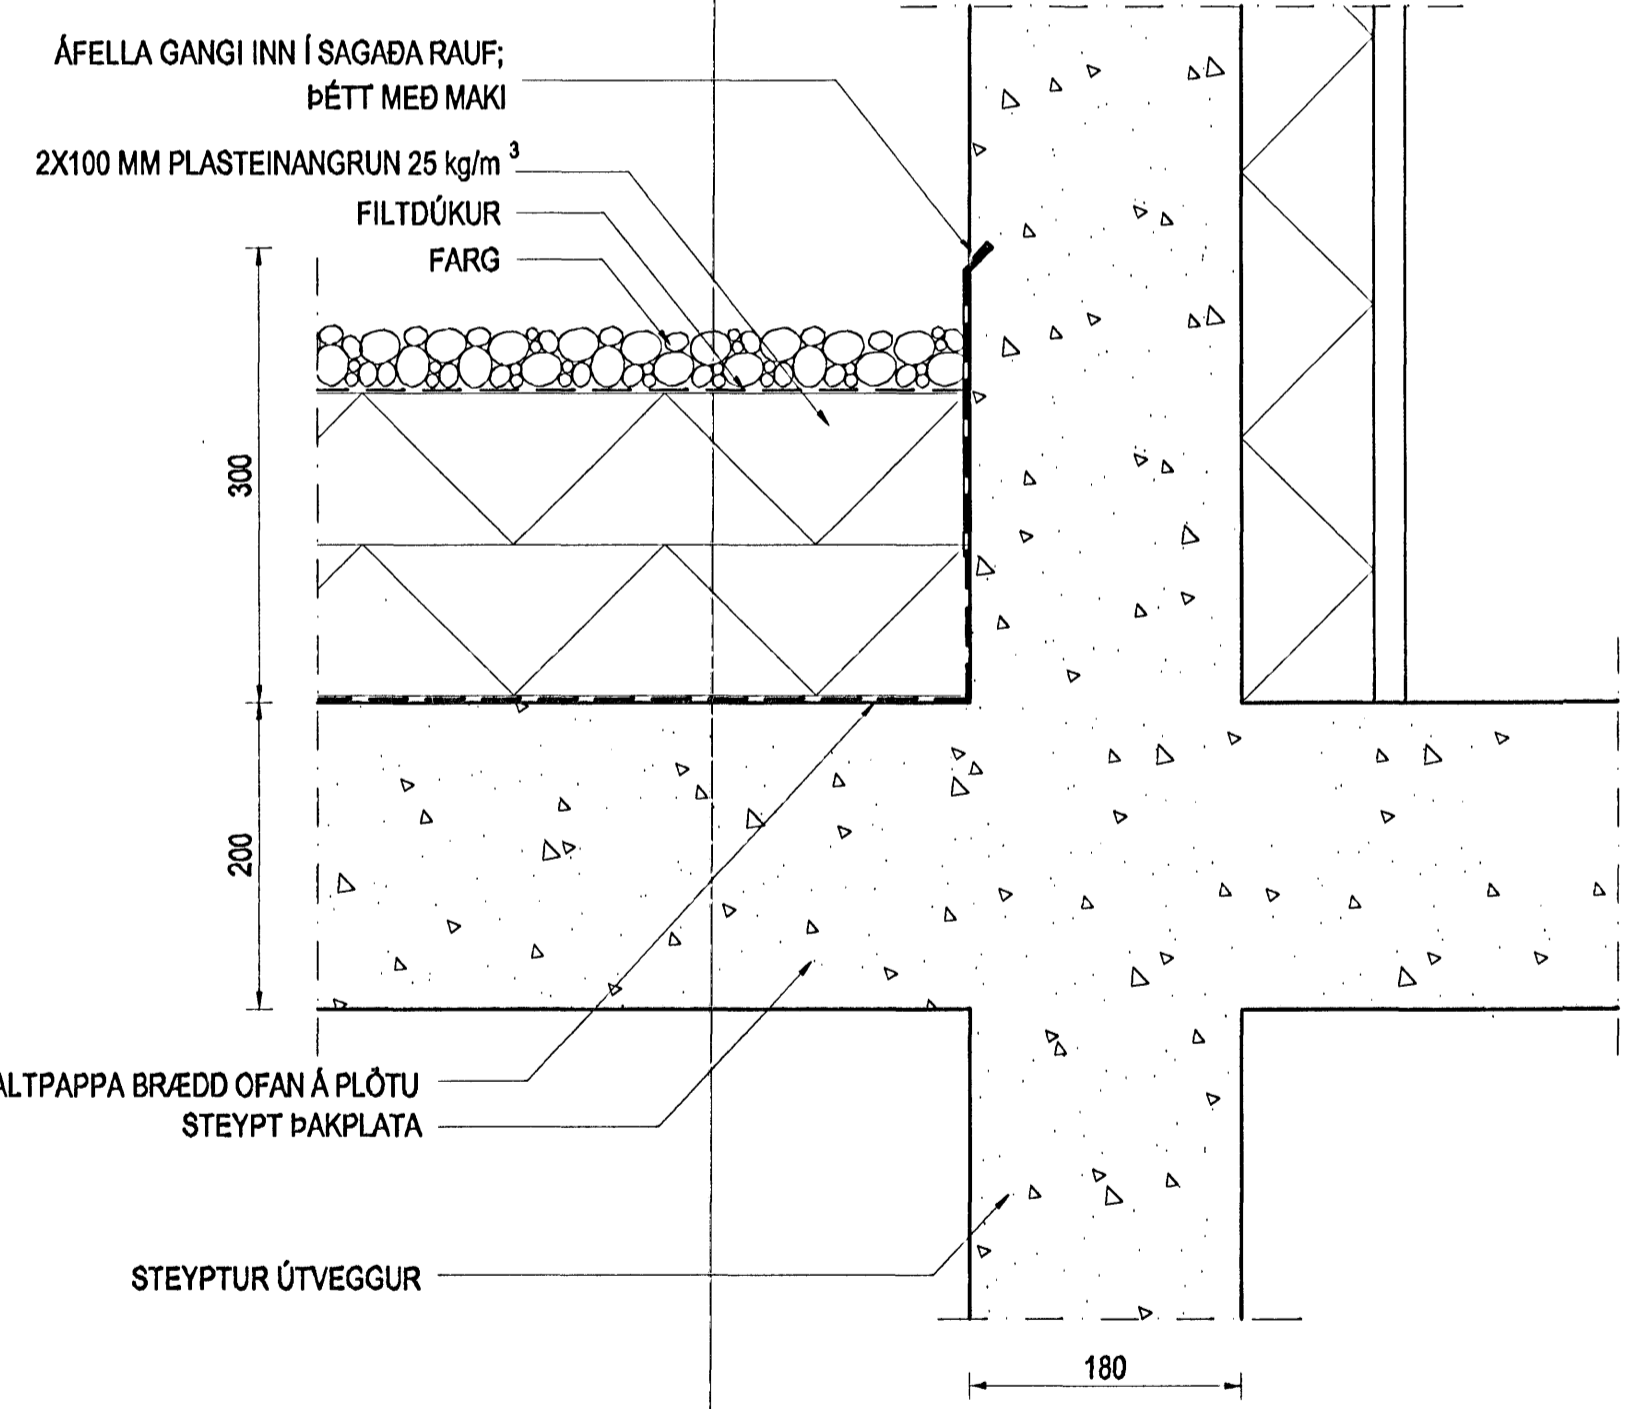

ÞAK BÍLAGEYMSLU, FRÁGANGUR VIÐ HÚS
MKV. 1:5

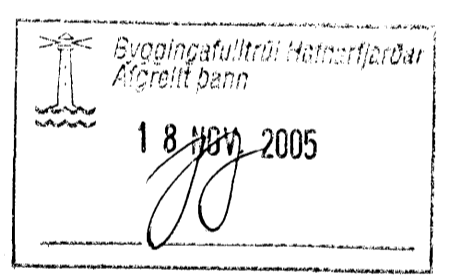


Br. nr.	Dags.	Af.	Breyting
Ⓐ			
Ⓑ			
Ⓒ			
Ⓓ			


**TEIKNISTOFAN
TORGIÐ**
 RÁÐGJÖF - HÖNNUN - EFTIRLIT

ARMÓLI 36, 108 REYKJAVÍK, SÍMI 568-8866, FAX 568-8878
 Þorsteinn Friðþjófsón, Magnús Þ. Guðmundsson,
 byggingateknifræðingur, innanhússarkitekt.
 Kt. 211055-5299 Kt. 240654-5559

FÍFUVELLIR 2
HAFNARFJÖRÐUR

Teikningarheiti: ÞAK YFIR BÍLGEYMSLUM
FRÁGANGUR, DEILIMYNDIR

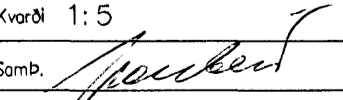Dags. 27.07.2005. Kvarð 1:5
 Hannað þF Teiknað þF Samþ. 
 Verknr. 04-821 Telkn.nr. 402 Breyt.nr.