




G1 1stk.  
Vinstri út

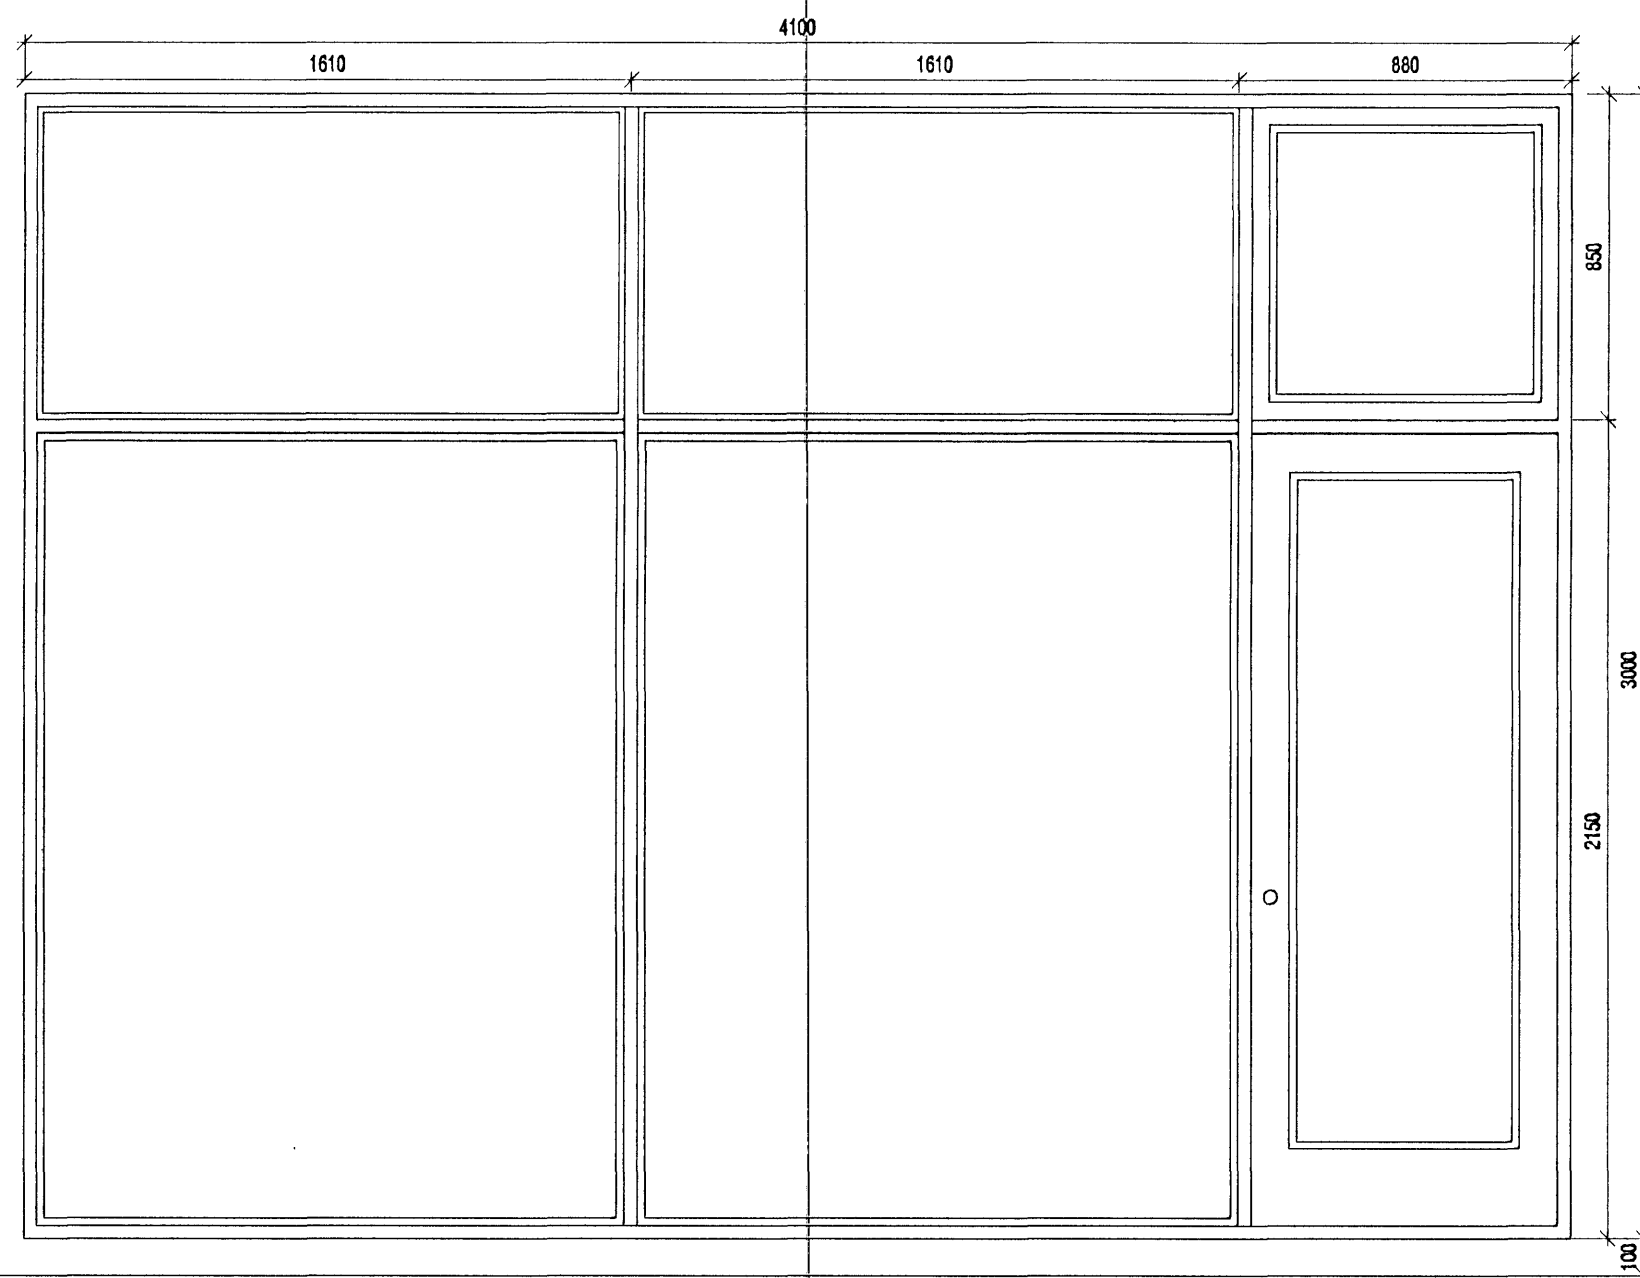


G2 1stk.  
Hægri út

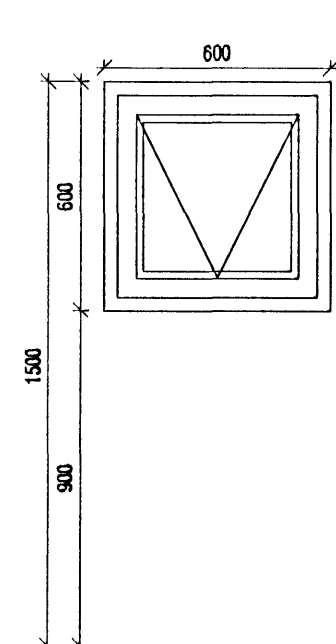


G3 1stk.

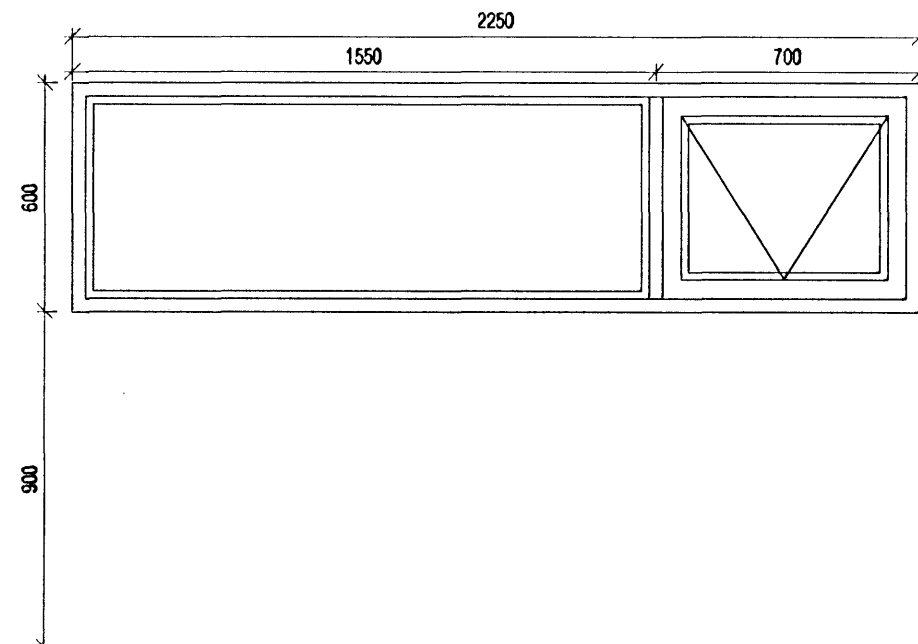

G4 1stk.

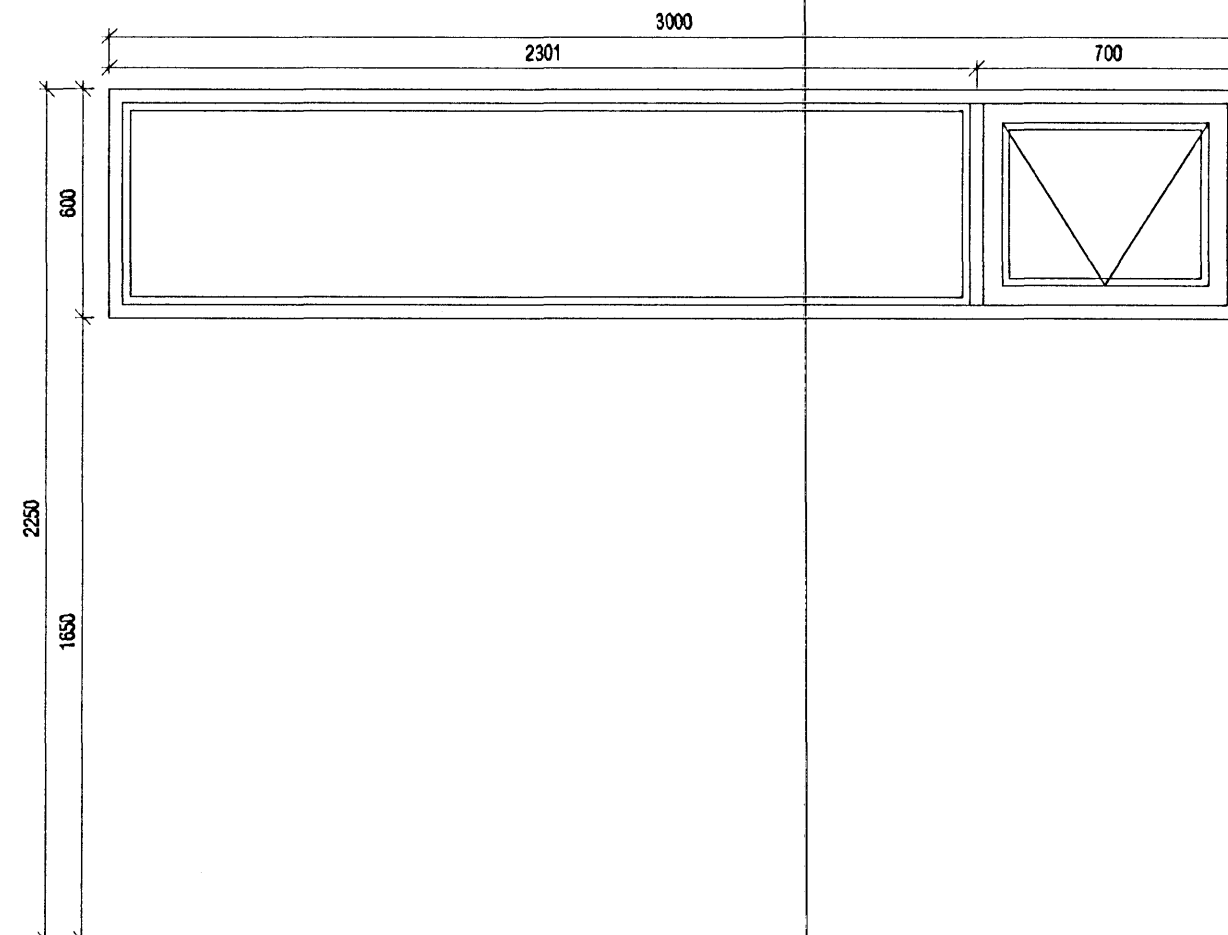

G5 1stk.

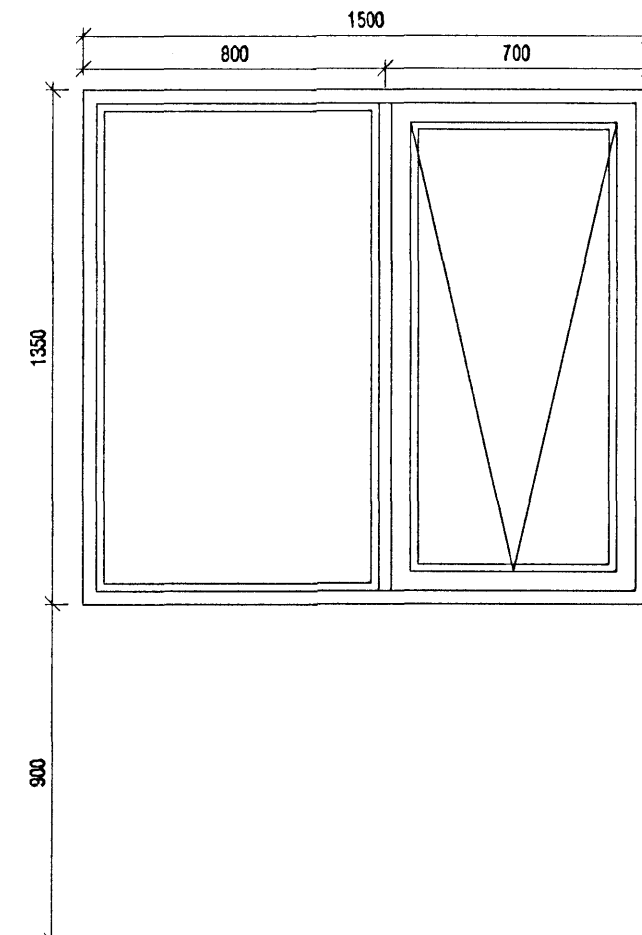

G6 4stk.

Allar málsetningar miðast við ísteypta glugga og svalahurðir.  
Mál skulu takast á staðnum ef um eftirá ísetta glugga er að ræða áður en smíði hefst.

Aðalútihurð og bílskúrshurð eru málsettar miðað við að þær séu settar í eftirá. Þar er utanmál á ramma 30 mm (2x15) minna en gatmál.  
Mál takist á staðnum áður en smíði hefst.

Burðargeta glugga skal vera í samræmi við 128 gr. Byggingarreglugerðar, það er að segja hámarks svignun sé minni en L/300 þó aldrei meiri en 8 mm. Mesti vindþrýstingur á glugga er qv x 1,0 og mesta sog á glugga er qv x 1,1. Grunnigildi vindálags qv er uppgæfið á teikningu B-01.

Byggingafulltrúi Hafnarfjarðar  
Afgreitt þann  
11 OKT. 2005

**VEKTOR**  
- hönnun og ráðgjöf -  
Nýbýlavegi 8, 200 Kópavogi.

Ríkharður Oddsson  
byggingafræðingur  
Kt. 270261-5159  
sími: 554-0650 fax: 554-0669.

Teikn. nr. Tilvísun á teikningu  
Samþykkt

Br. Dags.

FLÉTTUVELLIR 26, HAFNARFIRÐI  
GLUGGA-OG HURÐATEIKNING

Hannað Jón H. Hildverson  
Teiknað IKT

Dagsetning 23.09.05  
Verk nr. A-05-08-35  
Mælikvarði 1:20  
Teikn. nr. S-04