



Mkv. 1:10
DEILI 1
S02

LÓÐRÉTT SNIÐ
FRÁGANGUR ÞAKPLÖTU VIÐ VEGG

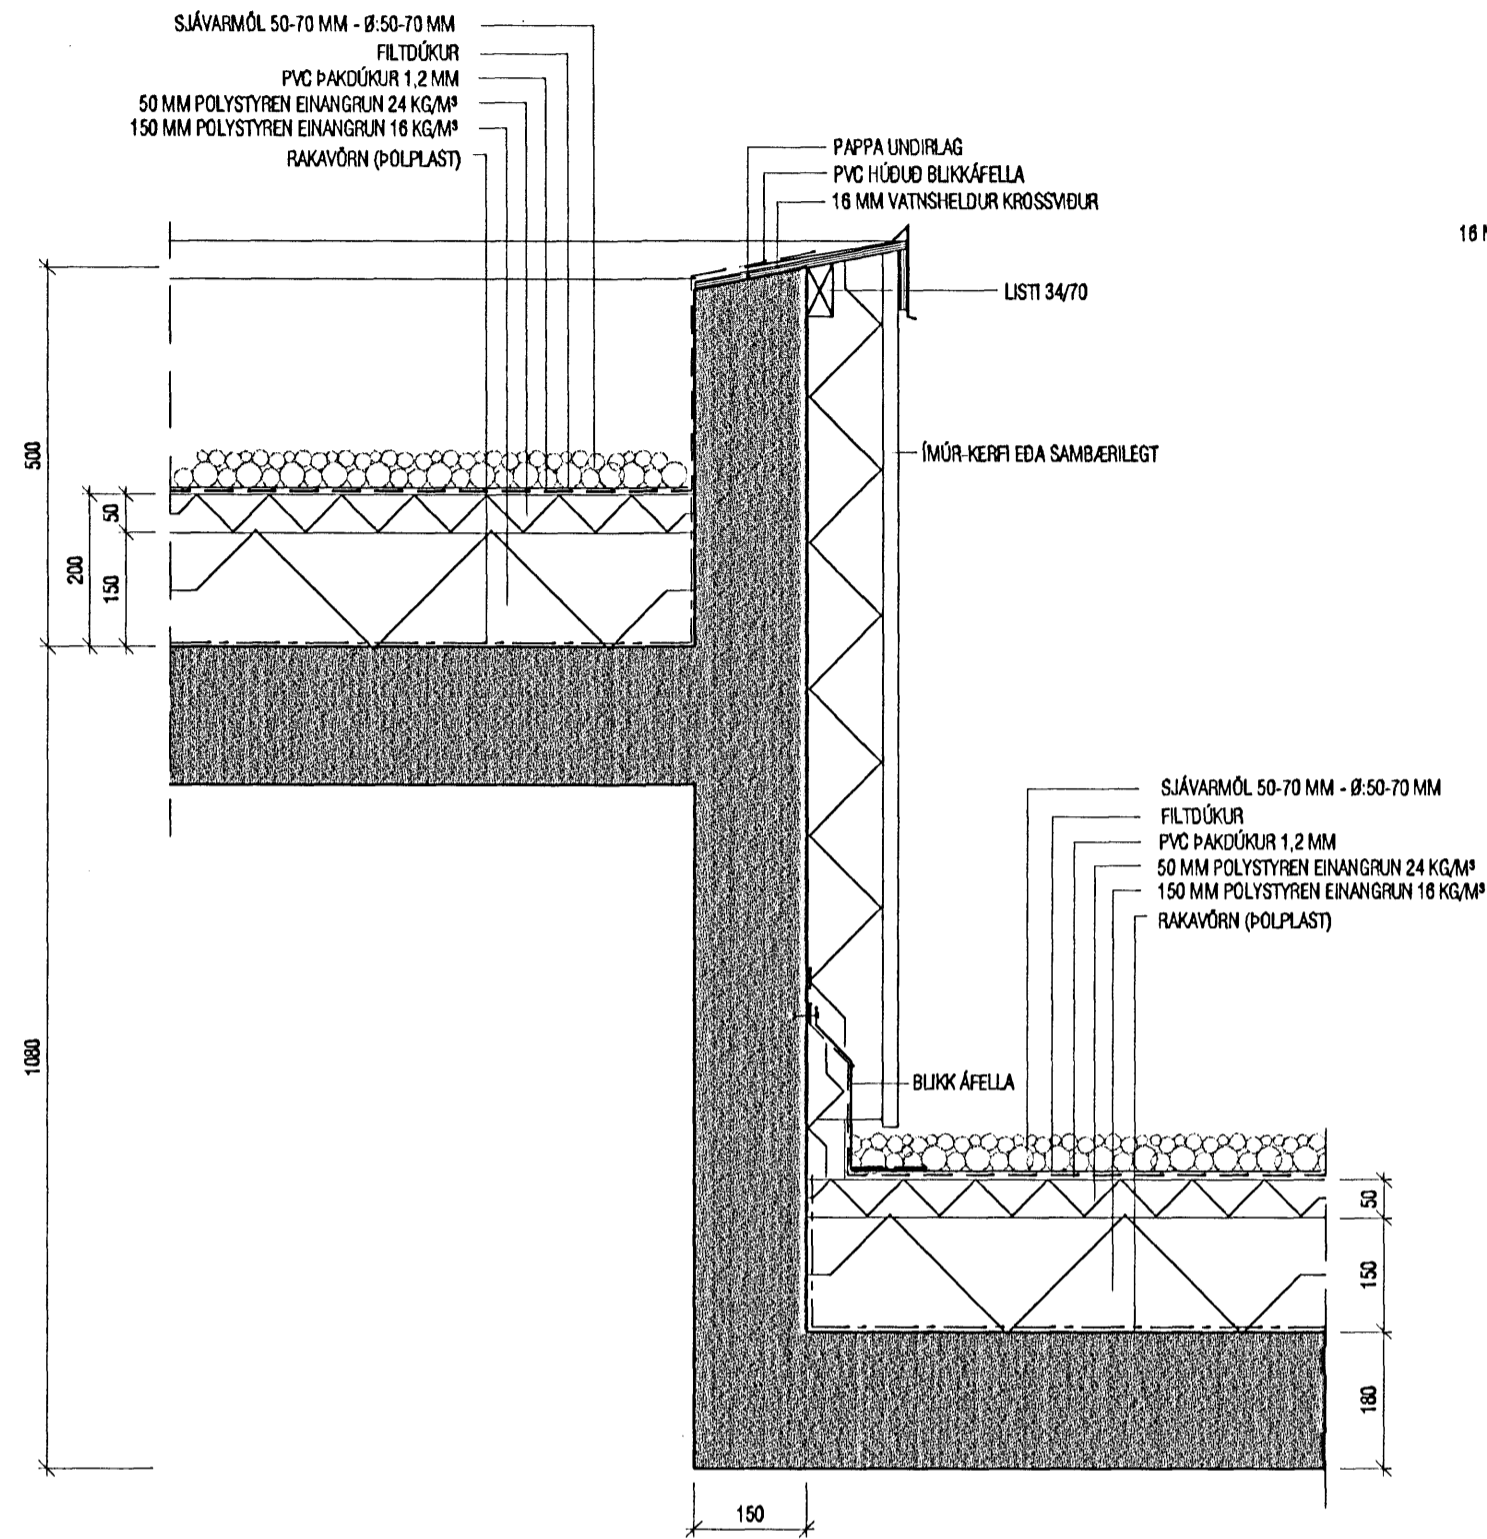


Mkv. 1:10
DEILI 2
S02

LÓÐRÉTT SNIÐ
STEYPTUR KANTUR

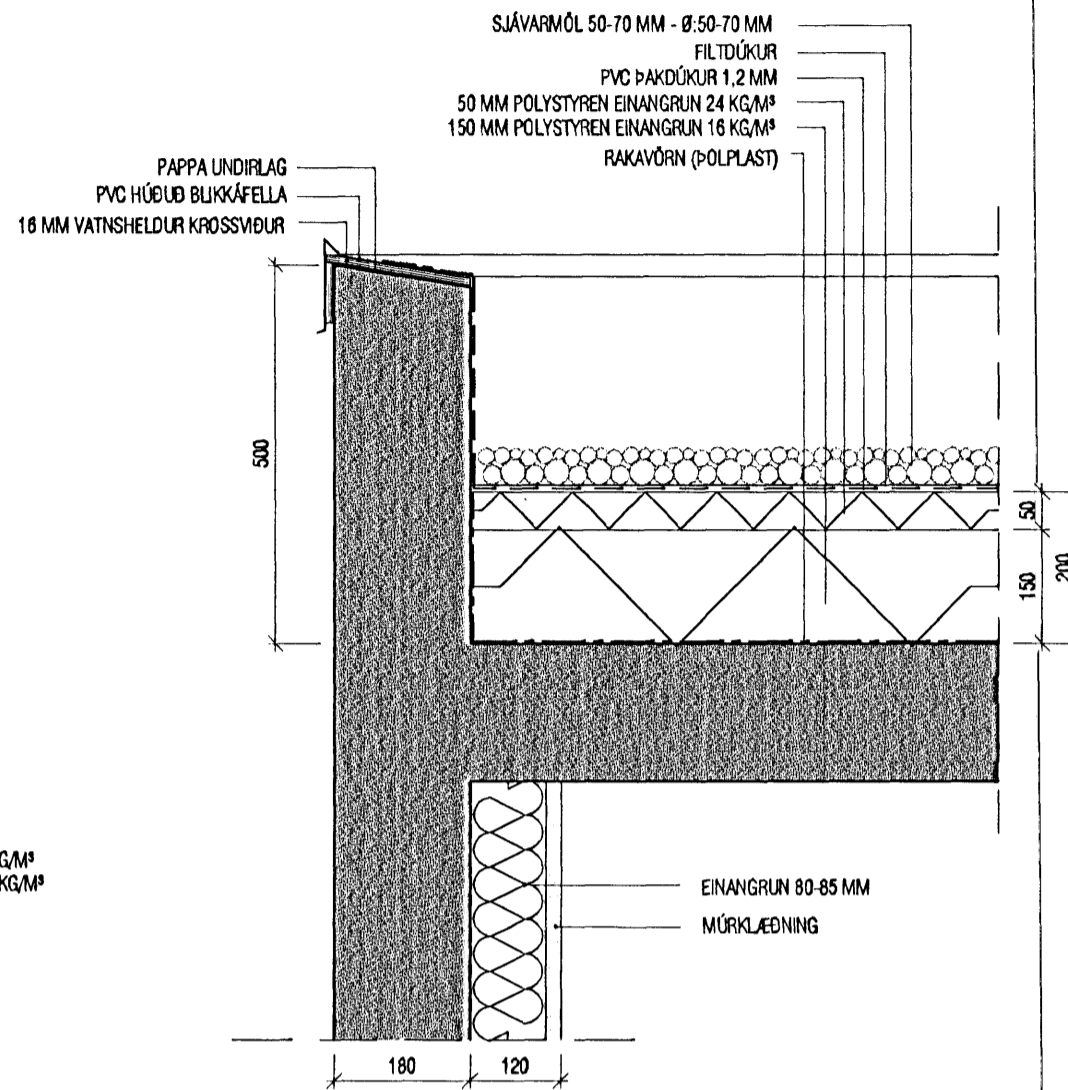

Mkv. 1:10
DEILI 3
S01

FRÁGANGUR SKYGGNIS
VIÐ ÍBÚÐARHÚS

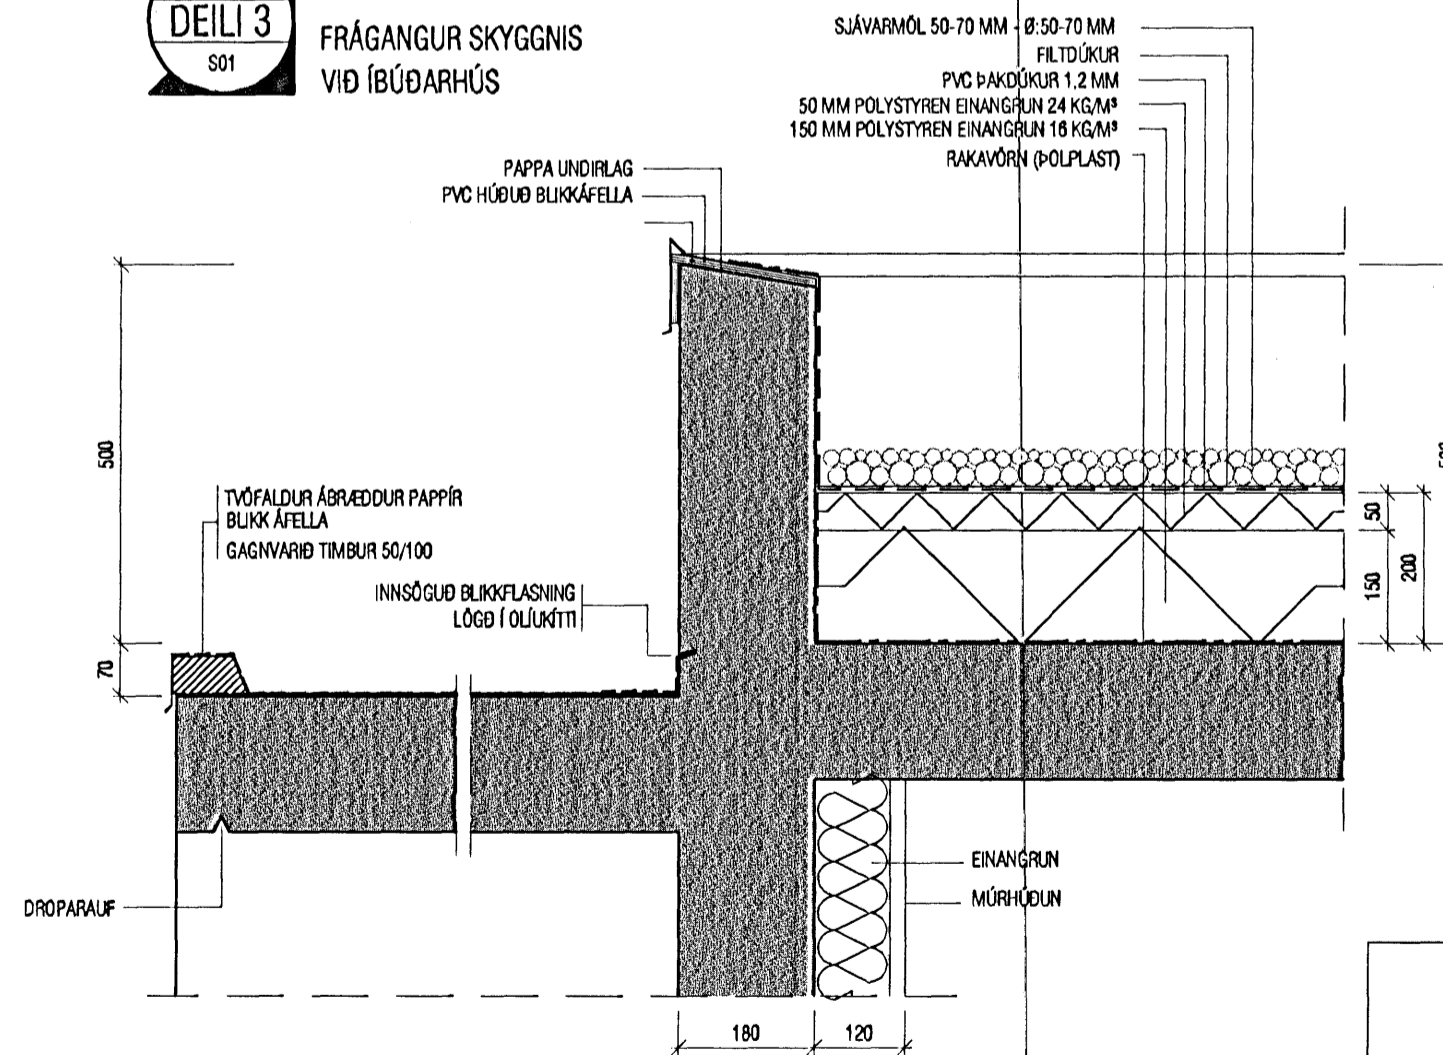

VATNSHALLI Á EINANGRUN, LÖGN ÞAKPAPPA OG FRÁGANGUR VIÐ NIÐURFÖLL FARI EFTIR STRÖNGUSTU FYRIRMÆLUM FRAMLEIÐANDA

ATH: ALLS STAÐAR ÞAR SEM TIMBUR LEGGST AÐ STEINI SKAL SETJA TJÓRUPAPPA Á MILLI

Byggingafultrúi Hafnarfjardar
Ágreitt bann
11. OKT. 2005

VEKTOR - hönnun og ráðgjöf - Nýbýlavegi 8, 200 Kópavogi.		Ríkhartður Oddsson byggingaráðgjafi KL 270261-5159 sími: 554-6650 fax: 554-6699.	FLÉTTUVELLIR 26, HAFNARFIRÐI	
Teikn. nr. _____		Br. _____	DEILI	
Samþykkt _____		Dags. _____	Hannað Jón H. Hlódversson	
_____		_____	Teiknað IKT	
Dagsetning 23.09.05	Verk nr. A-05-08-35	Mælikvarði 1:10	Teikn. nr. S-03	