


SNID A-A

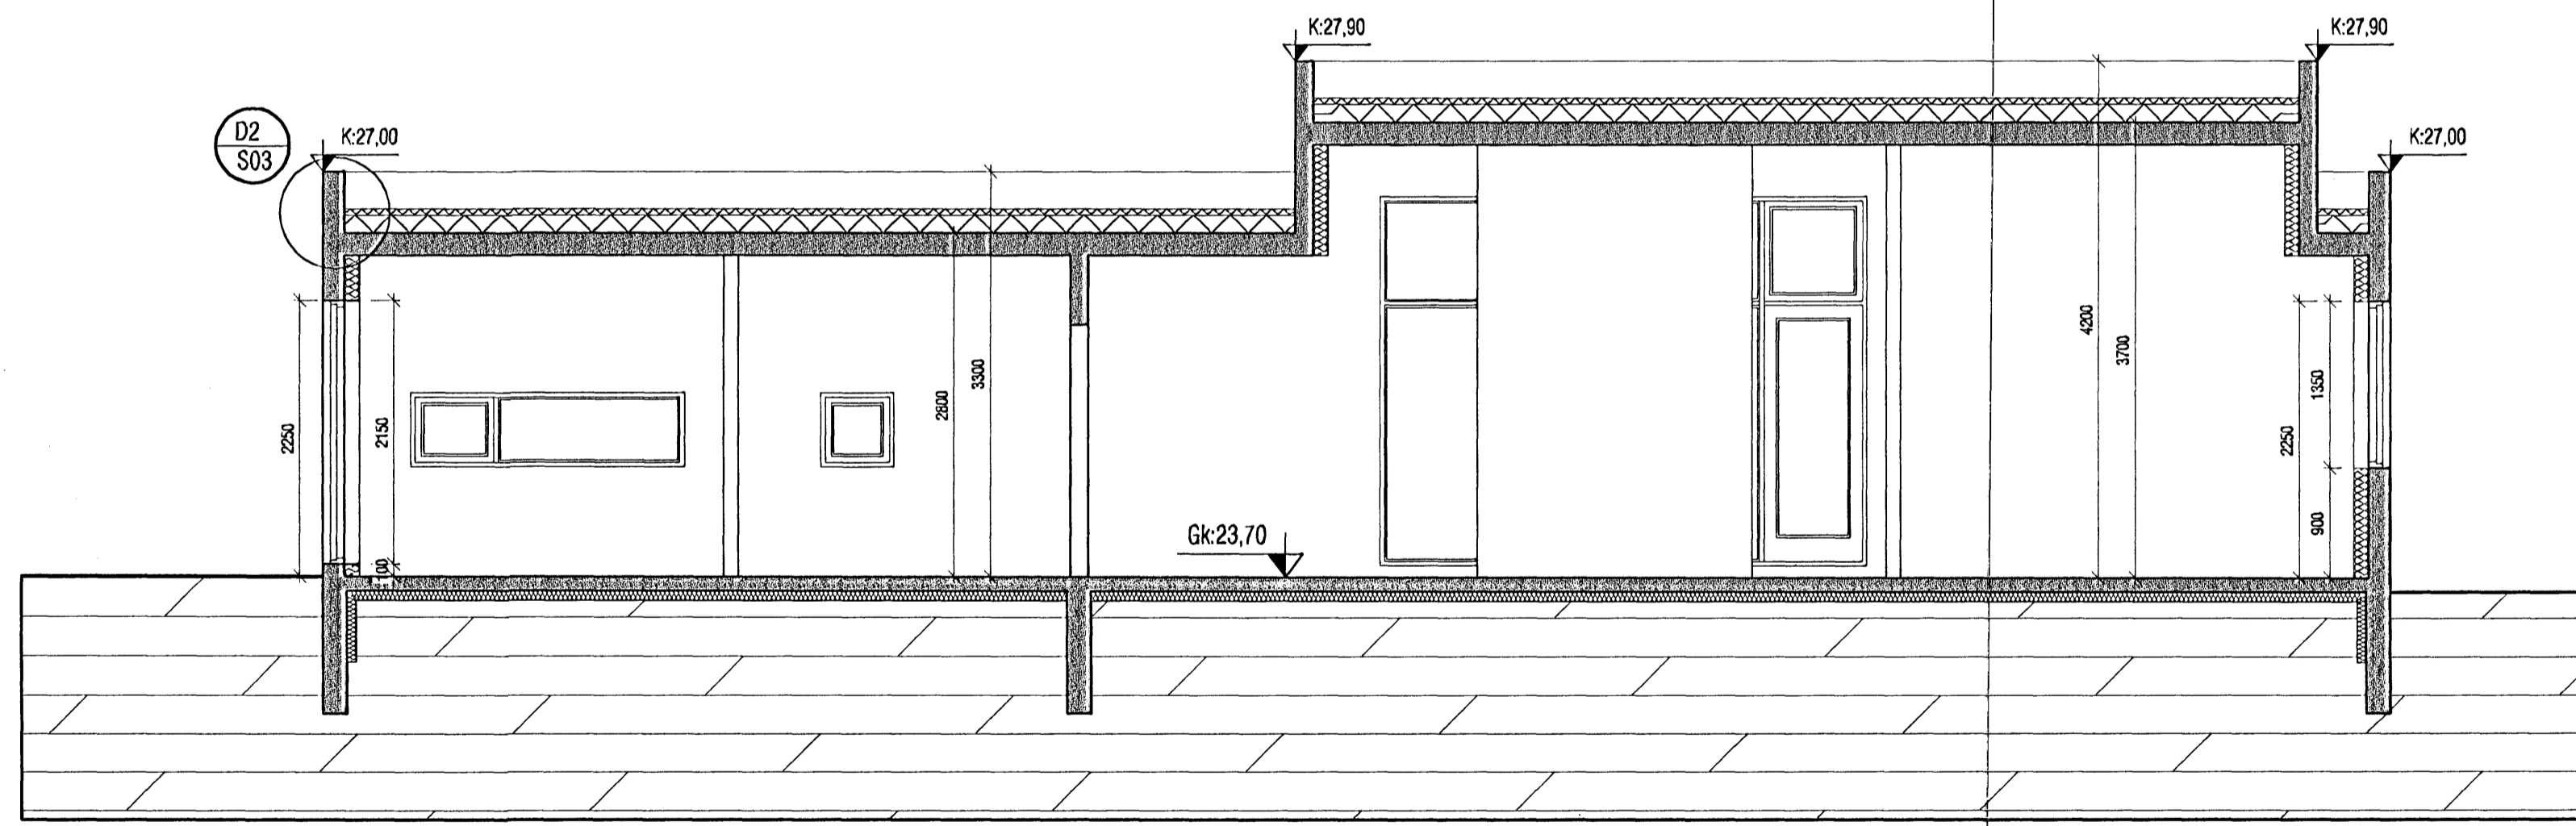

SNID B-B

Byggingafulltrúi Hafnarfjarðar  
Afgreitt bann  
11 OKT. 2005

<b>VEKTOR</b> - hönnun og ráðgjöf - Nýbýlavegi 6, 200 Kópavogi.		Ríkarður Oddsson byggingafræðingur Kt. 270261-5159 sími: 554-6650 fax: 554-6669.		<b>FLÉTTUVELLIR 26, HAFNARFIRÐI</b> SNID A-A SNID B-B	
Telkn. nr. Samþykkt	TILVísun á teikningu 	Br.	Dags.	Hannað Jón H. Hlökkversson	Teiknað IKT
23.09.05	Verk nr. A-05-08-35	Mælikvarði 1:50	Telkn. nr. S-02		