



Mkv. 1:10
DEILI 1
S02

LÓÐRÉTT SNID
FRÁGANGUR ÞAKPLÓTU VIÐ VEGG

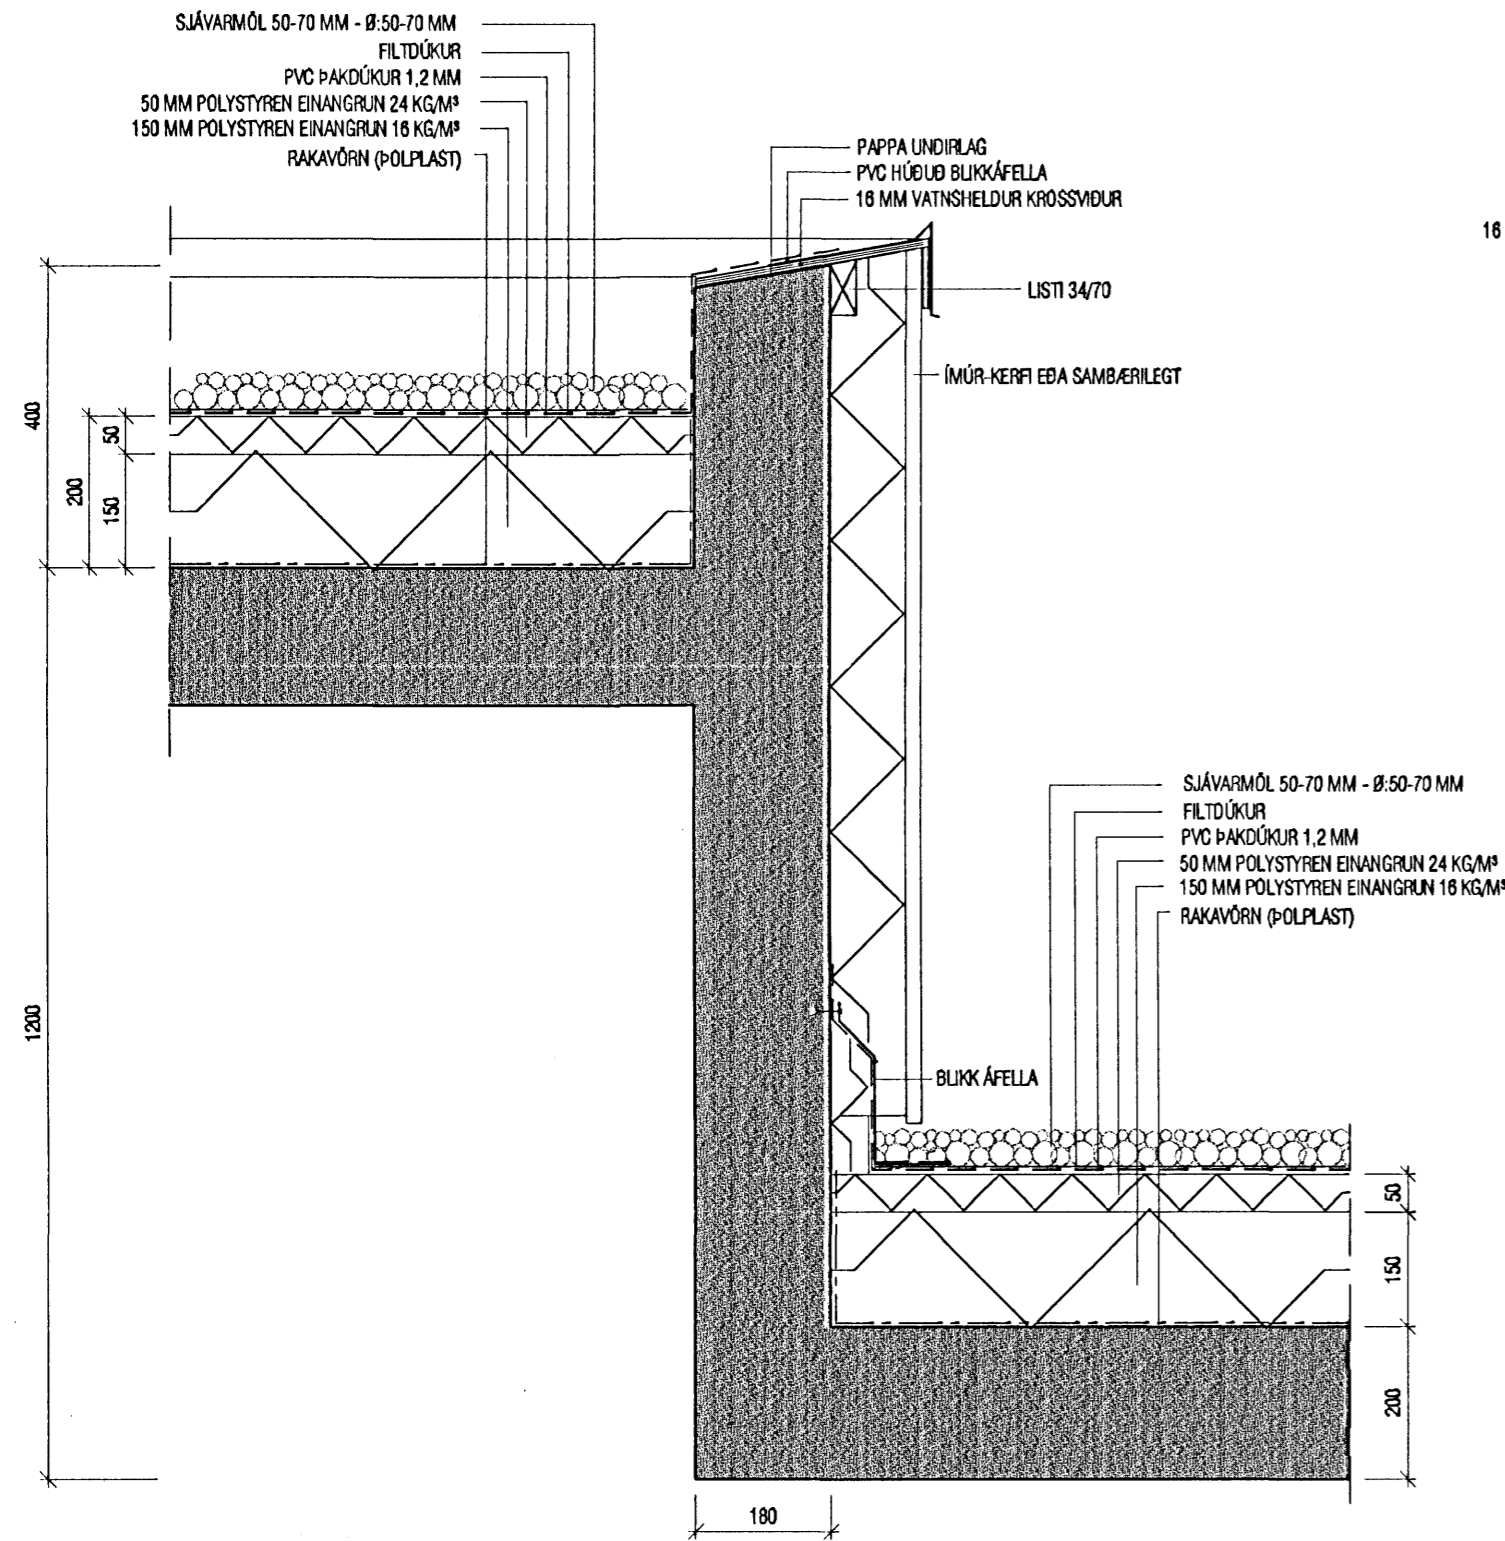


Mkv. 1:10
DEILI 2
S02

LÓÐRÉTT SNID
STEYPTUR KANTUR

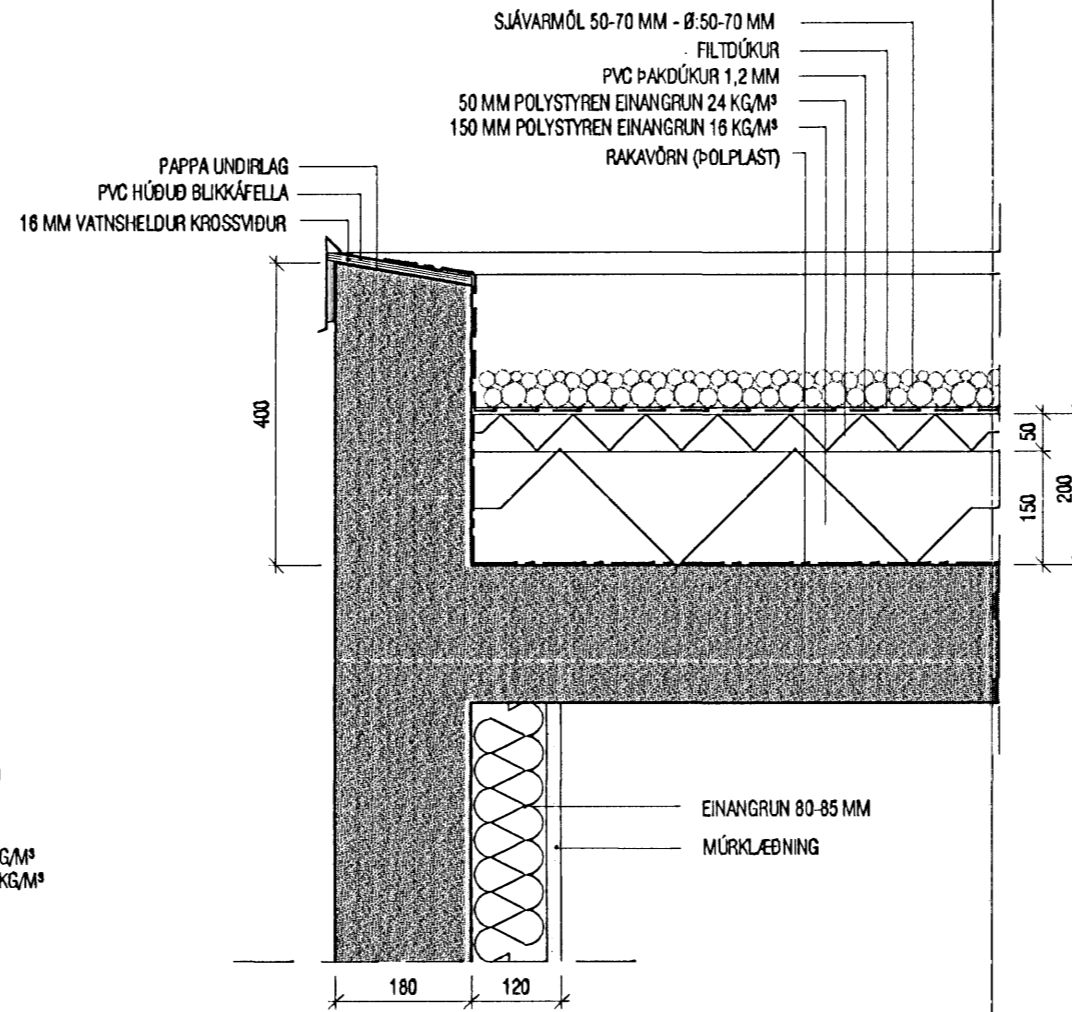

Mkv. 1:10
DEILI 3
S02

FRÁGANGUR SKYGGNIS
VIÐ ÍBÚÐARHÚS

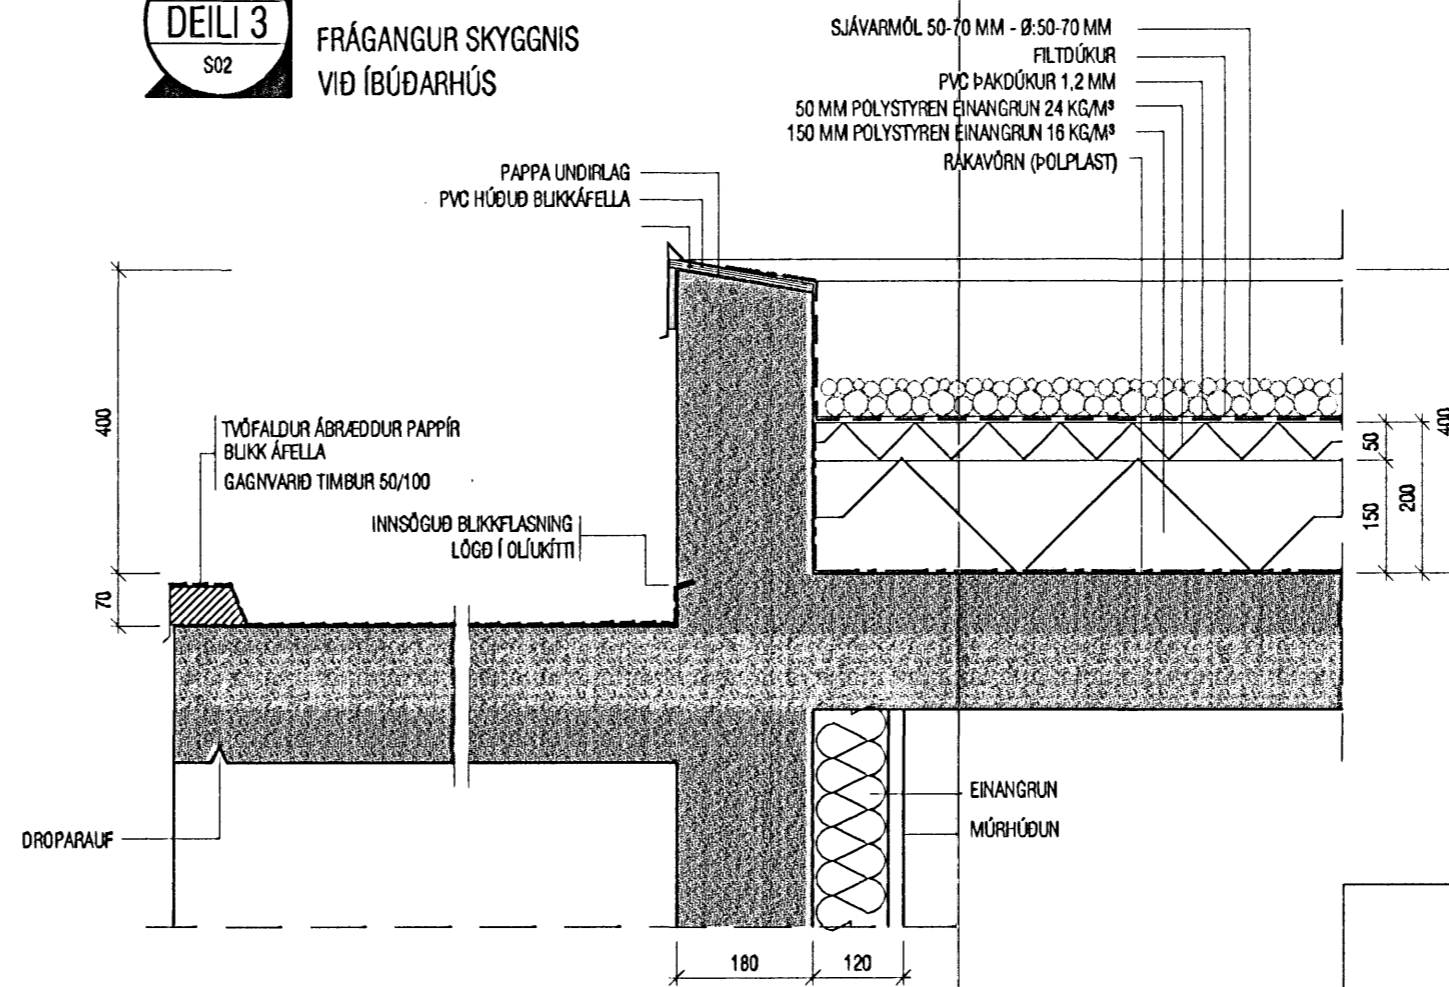

VATNSHALLI Á EINANGRUN, LÖGN ÞAKPAPPA
OG FRÁGANGUR VIÐ NIÐURFÖLL FARI EFTIR
STRÖNGUSTU FYRIRMÆLUM FRAMLEIÐANDA

ATH: ALLS STADAR ÞAR SEM TIMBUR LEGGST AÐ STEINI
SKAL SETJA TJÖRUPAPPA Á MILLI

Búvöðingafulltrúi Hafnarfjarðar
Afgreitt bann
11. OKT. 2005

VEKTOR - hönnun og ráðgjöf - Nýbýlavegi 6, 200 Kópavogi.		Ríkharður Oddsson byggingafræðingur Kl. 270201-5159 sími: 554-6650 fax: 554-6689	FLÉTTUVELLIR 47, HAFNARFIRÐI
Teikn. nr.	TÍM/SUN & TALKRÖNGU	Br.	Dags.
Sambýkt		Hannab	
		Jón H. Hlóðversson	Teiknað IKT
Dagsetning	Verk nr.	Mælikvarði	Teikn. nr.
22.09.05	A-05-07-25	1:10	S-03