


SNID A-A

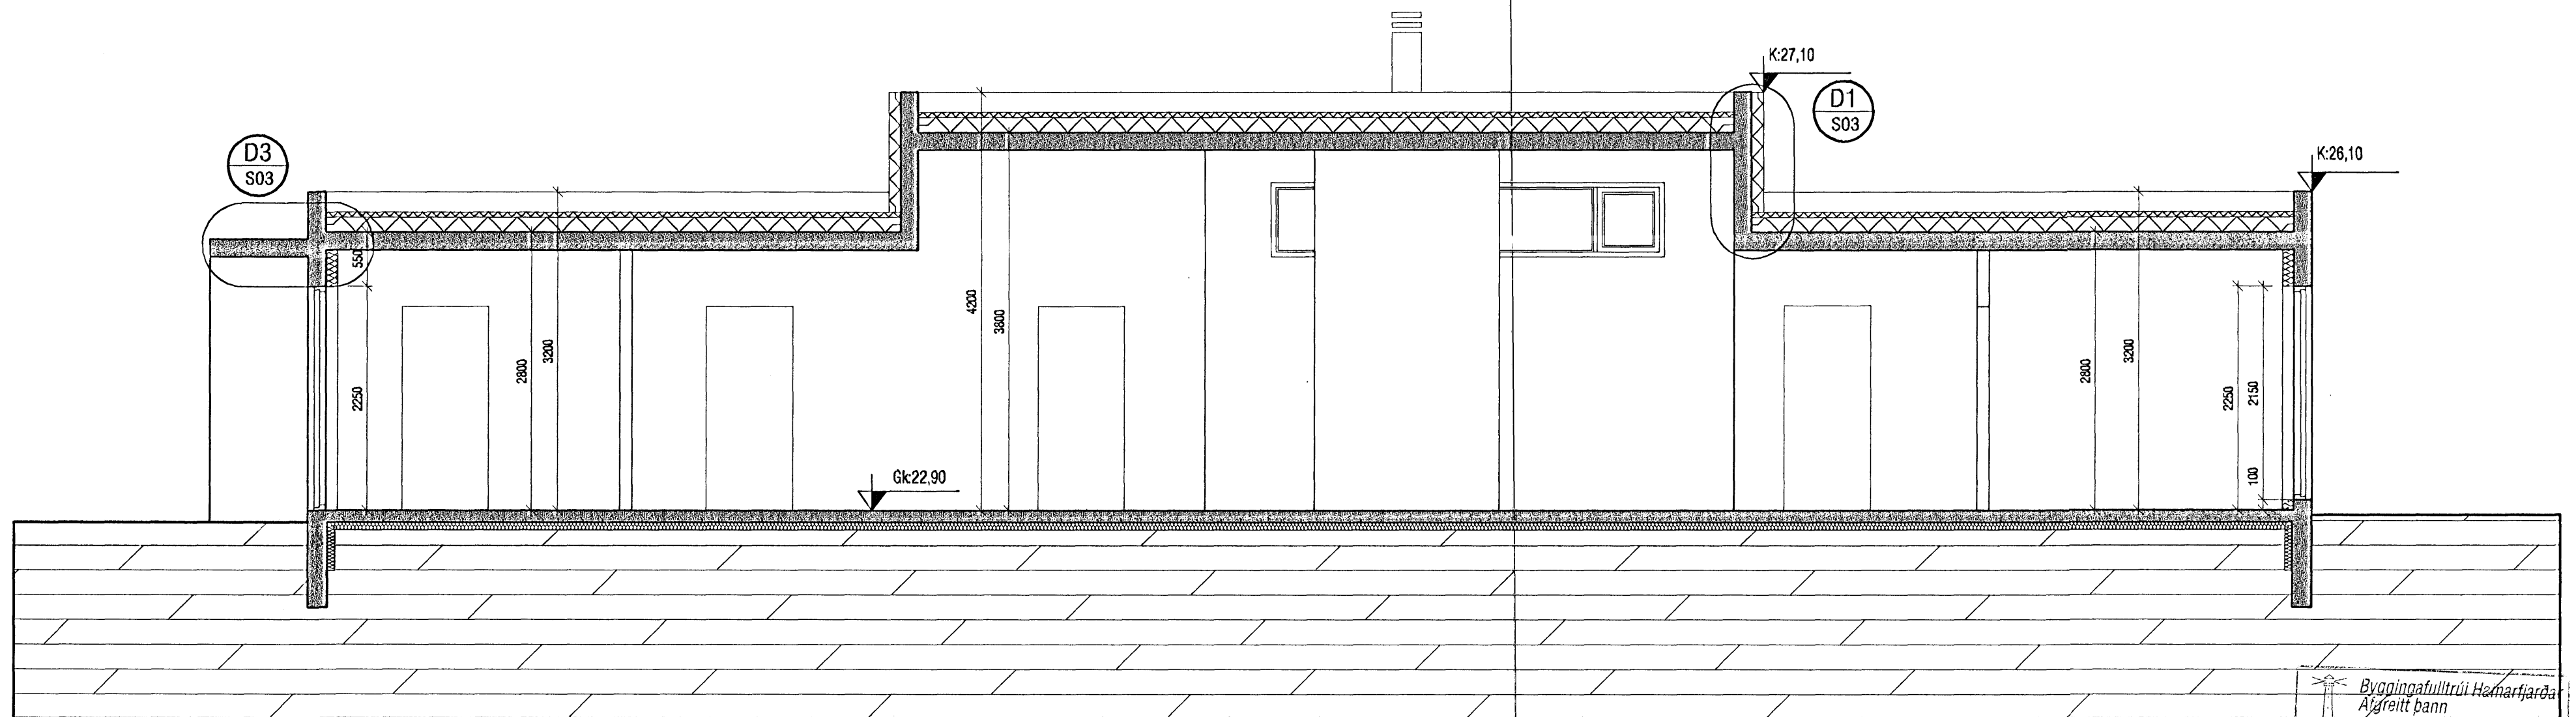

SNID B-B

Byggingafulltrúi Hefmatjarda  
Afgreitt þann  
11. OKT. 2005

<b>VEKTOR</b> - hönnun og ráðgjöf - Nýbýlavegi 8, 200 Kópavogi.		Ríkháður Oddsson byggingafræðingur Kl. 270261-5159 sími: 554-6690 fax: 554-6699.		FLÉTTUVELLIR 47, HAFNARFIRÐI SNID A-A OG B-B	
Teikn. nr. Samþykkt	Tilvísun á teikningu 	Br.	Dags.	Hannað Jón H. Hlódversson	Teiknað IKT
22.09.05	A-05-07-25	1:50	S-02	Dagsetning	Verk nr. Mælikvarði