


SNID A-A

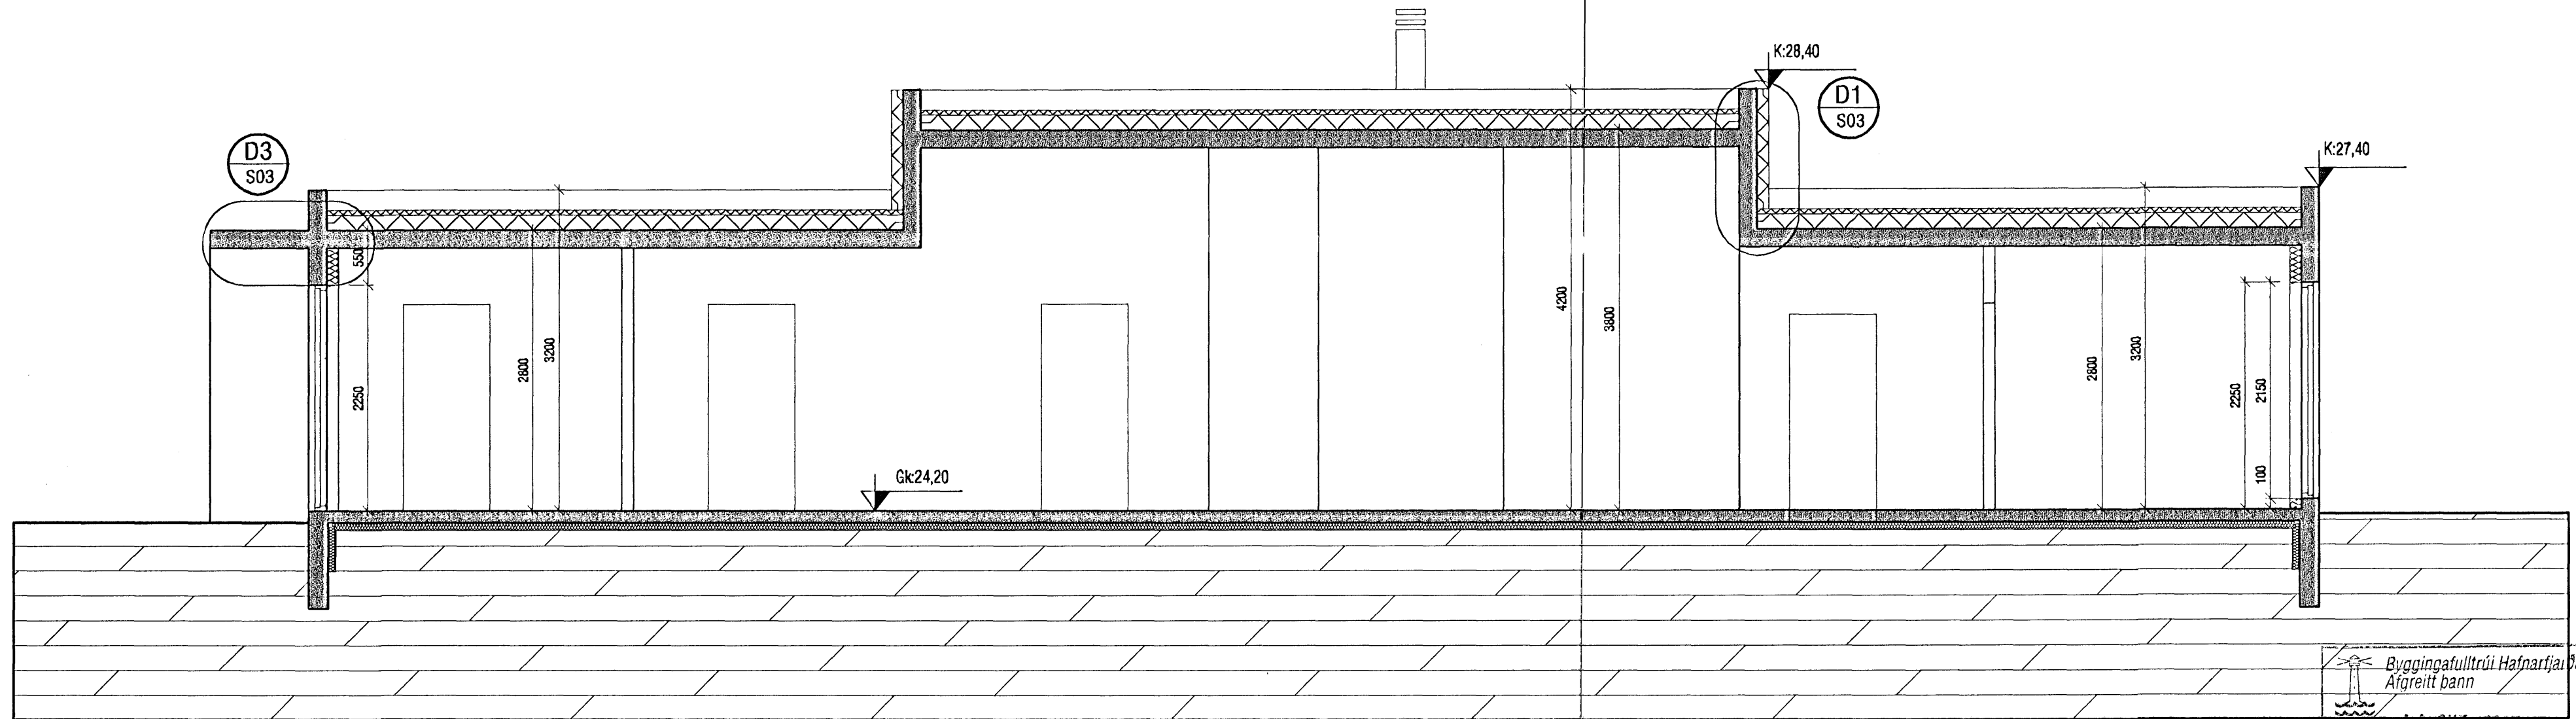

SNID B-B

Byggingafulltrúi Hafnarfjarðar  
Afgreitt bann

11. OKT. 2005

**VEKTOR**  
- hönnun og ráðgjöf -  
Nýbýlavegi 6, 200 Kópavogj.

Ríkharður Oddsson  
byggingafræðingur  
Kl. 270261-5159  
sími: 554-6650 fax: 554-6669.

Teikn. nr. \_\_\_\_\_  
Sambýtt \_\_\_\_\_

Tilvísun á teikningu \_\_\_\_\_  
Br. \_\_\_\_\_  
Dags. \_\_\_\_\_

FLÉTTUVELLIR 46, HAFNARFIRÐI  
SNID A-A OG B-B

Hannað	Teiknað
Jón H. Hlódversson	IKT
Dagsetning	Teikn. nr.
23.09.05	A-05-08-28
Mælikvarði	Teikn. nr.
1:50	S-02