



Mkv. 1:10
DEILI 1
S02

LÓÐRÉTT SNIÐ
FRÁGANGUR ÞAKPLÖTU VIÐ VEGG

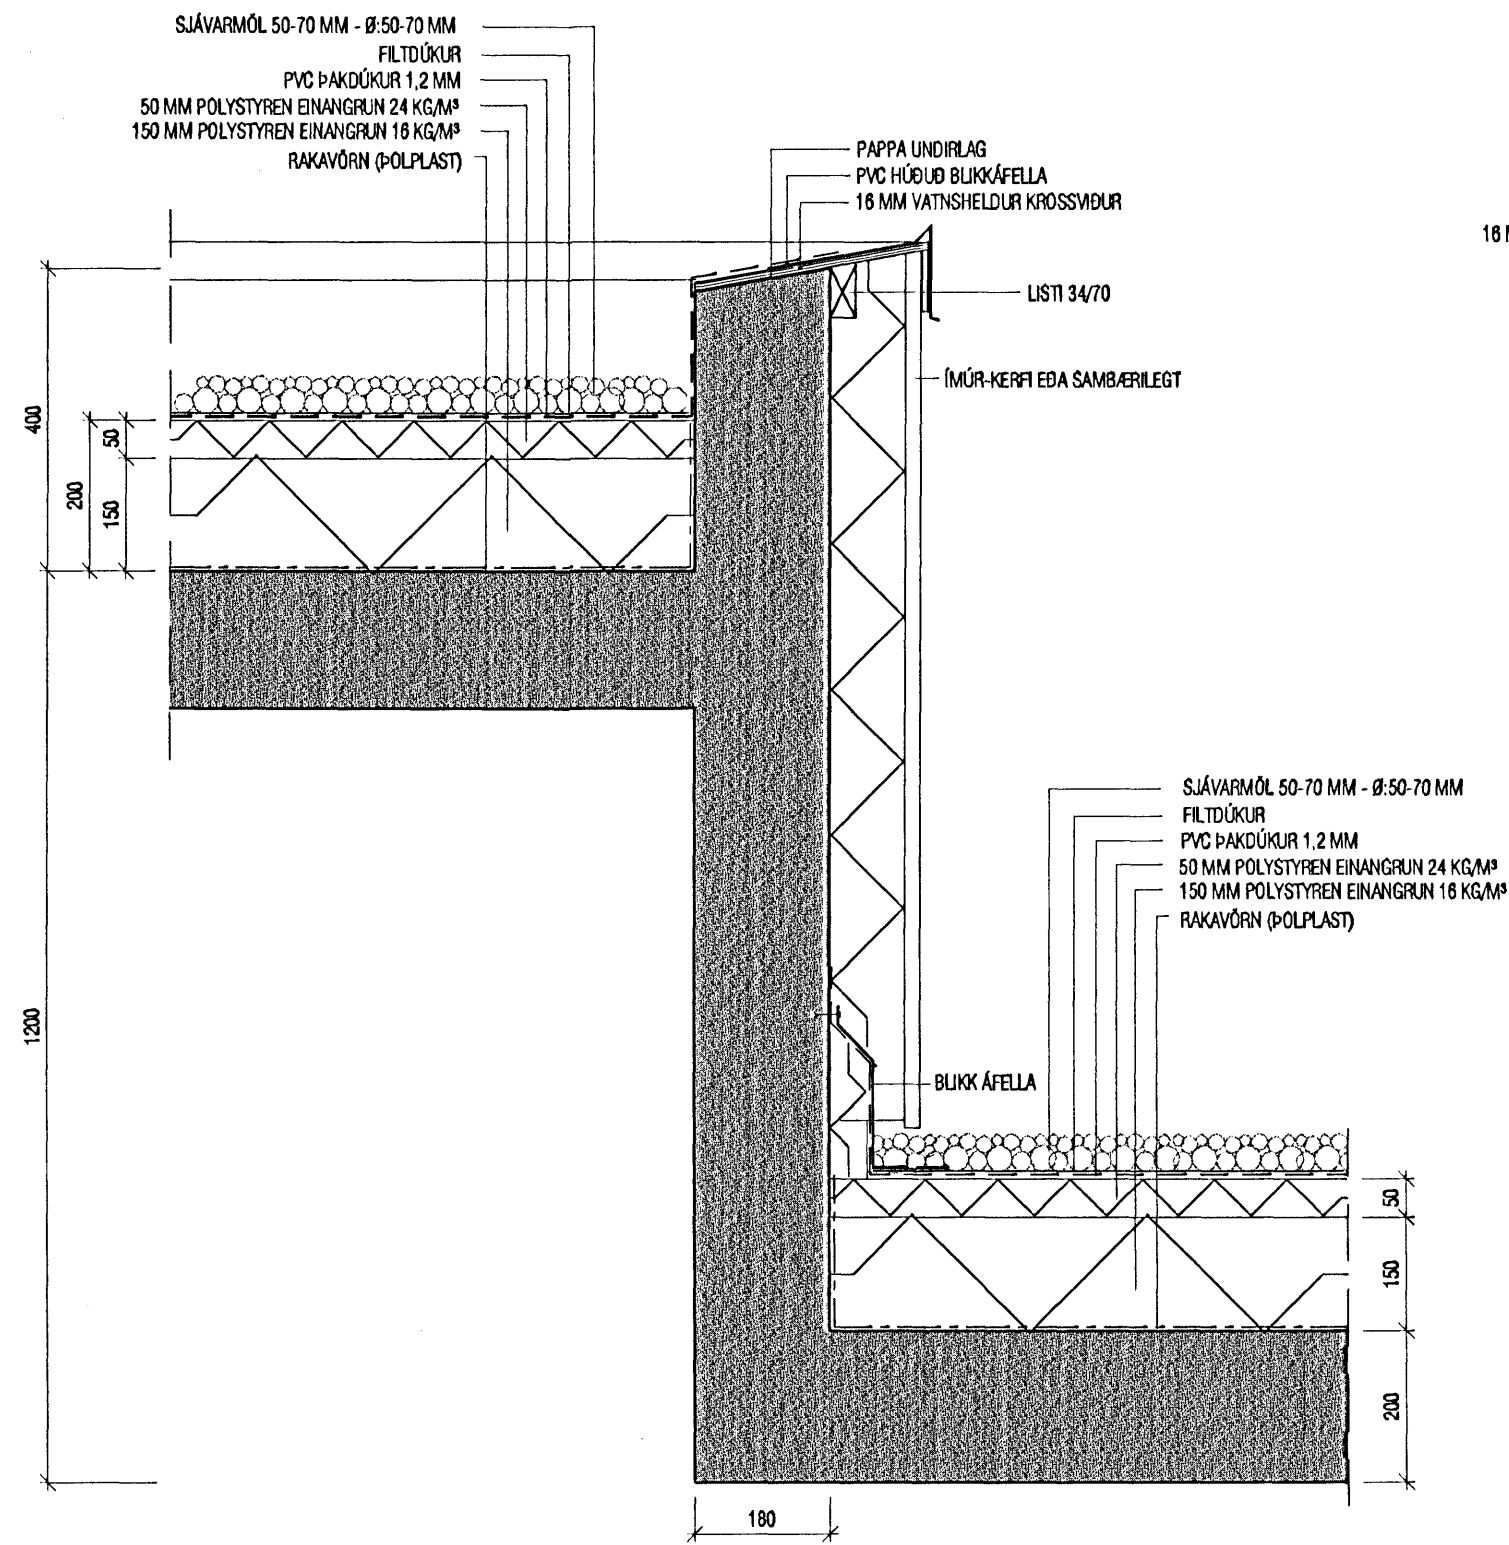


Mkv. 1:10
DEILI 2
S02

LÓÐRÉTT SNIÐ
STEYPTUR KANTUR

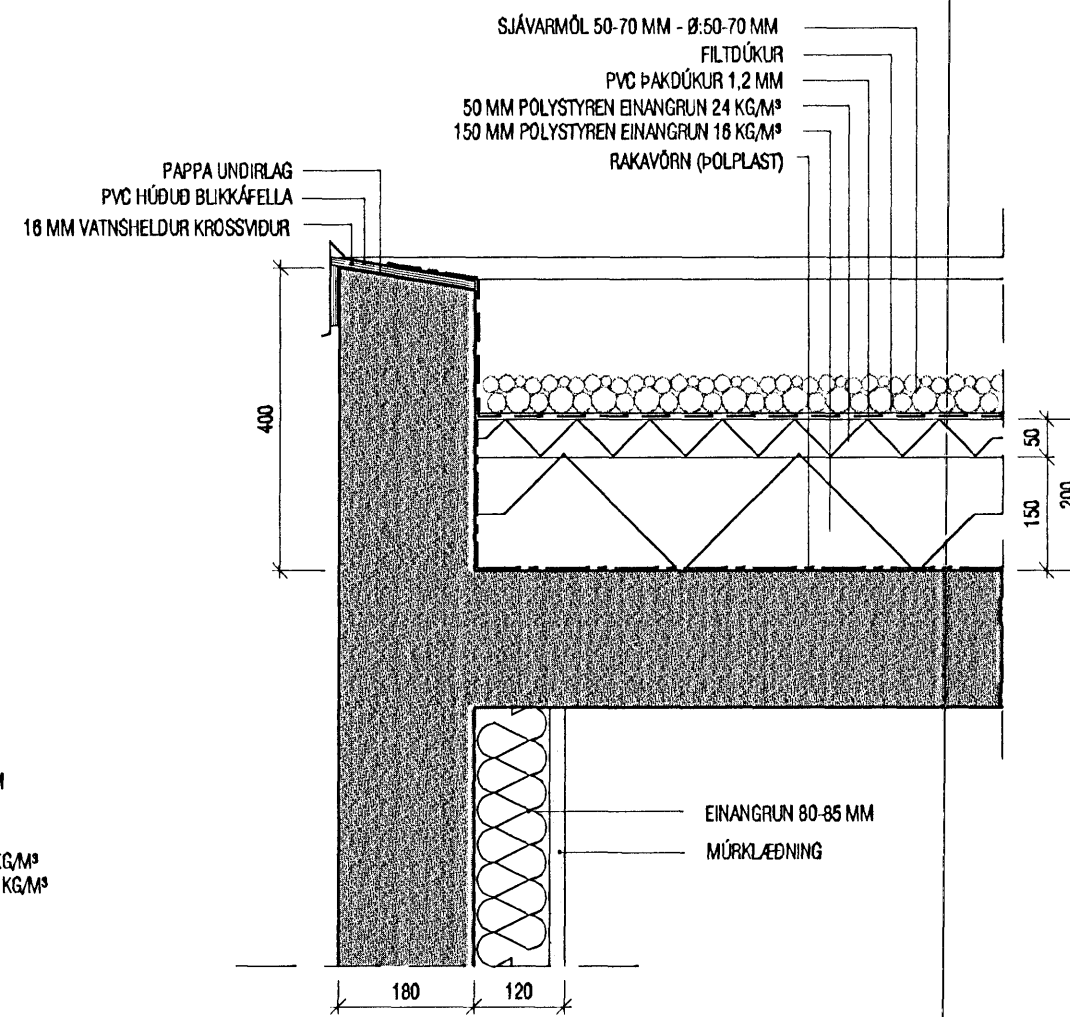

Mkv. 1:10
DEILI 3
S02

FRÁGANGUR SKYGGNIS
VIÐ ÍBÚÐARHÚS

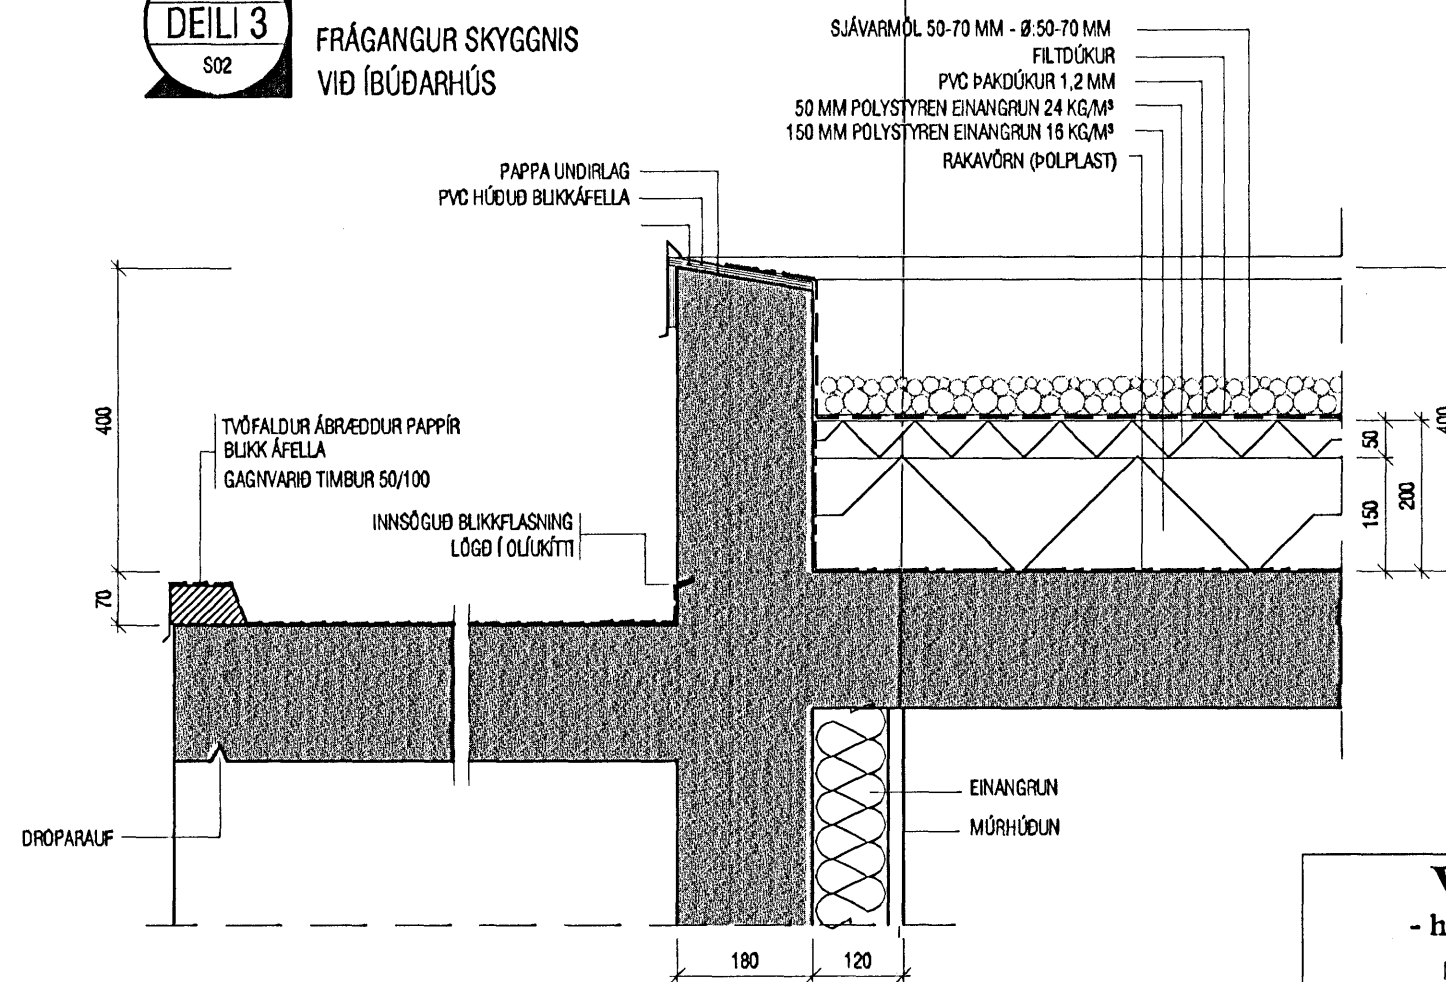

VATNSHALLI Á EINANGRUN, LÖGN ÞAKPAPPA
OG FRÁGANGUR VIÐ NIÐURFÖLL FARI EFTIR
STRÖNGUSTU FYRIRMÆLUM FRAMLEIÐANDA

ATH: ALLS STADAR ÞAR SEM TIMBUR LEGGST AÐ STEINI
SKAL SETJA TJÖRUPAPPA Á MILLI

Byggingafultrúi Hafnarfjarðar
Afgreitt þann
11 OKT 2005

VEKTOR - hönnun og ráðgjöf - Nýbýlavegl 6, 200 Kópavog.		Ríkháður Oddsson byggingafræðingur k. 270281-5159 sími: 554-9650 fax: 554-6699.	
Teikn. nr.	Tilvísun & telningu	Br.	Dags.
Samþykkt		Hannað Jón H. Hlößversson Teiknað IKT	
Dagsetning	Verk nr.	Mælikvarði	Teikn. nr.
23.09.05	A-05-08-28	1:10	S-03

FLÉTTUVELLIR 46, HAFNARFIRÐI
DEILI