




G1 1.STK

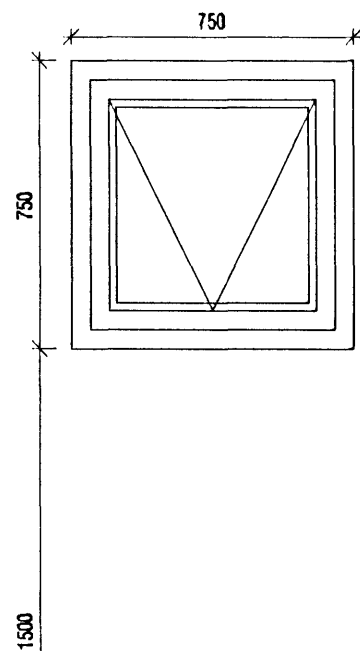


G2 4.STK
Par af einn
fastur í bílskúr

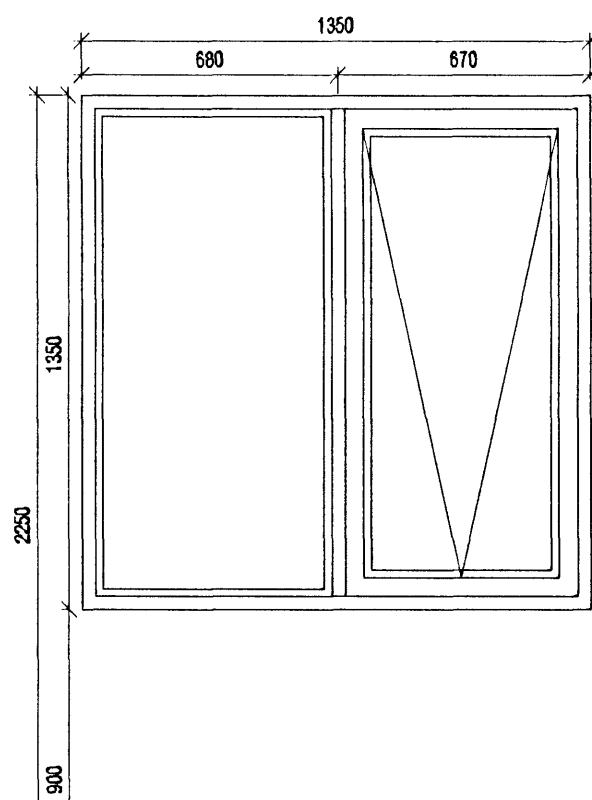

G4 3.STK

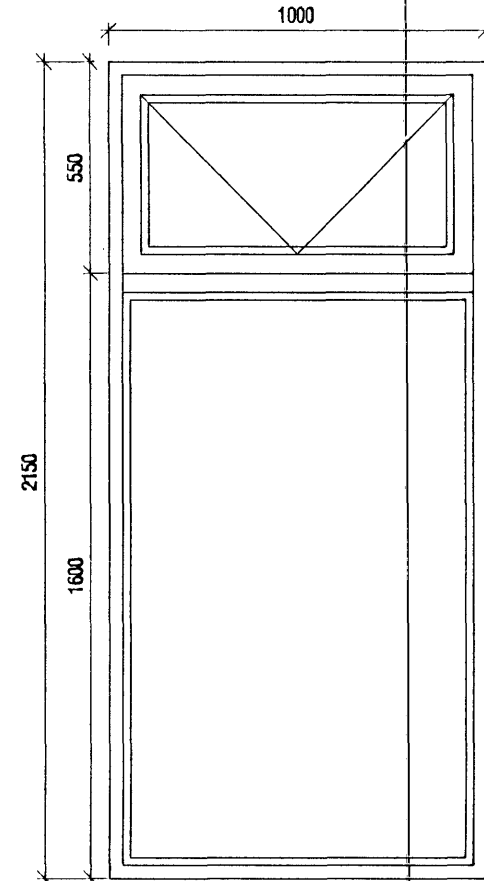

G5 1.STK

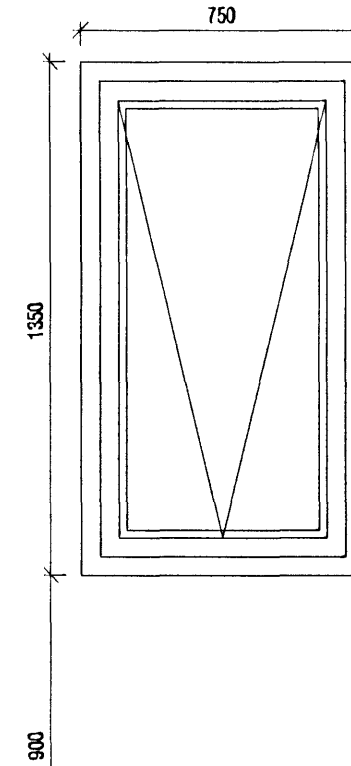


G6 1.STK

Allar málsetningar miðast við ísteypta glugga og svalahurðir.
Mál skulu takast á staðnum ef um eftirá ísetta glugga er að ræða áður en smíði hefst.



Aðalútihurð og bílskúrshurð eru málsettar miðað við að þær séu settar í eftirá. Þar er utarmál á ramma 30 mm (2x15) minna en gatmál.
Mál takist á staðnum áður en smíði hefst.

Burðargeta glugga skal vera í samræmi við 128 gr. Byggingarreglugerðar, það er að segja hámarks svignun sé minni en L/300 þó aldrei meiri en 8 mm. Mesti vindþrýstingur á glugga er qv x 1,0 og mesta sog á glugga er qv x 1,1. Grunnildir vindálags qv er uppgæfið á teikningu B-01.

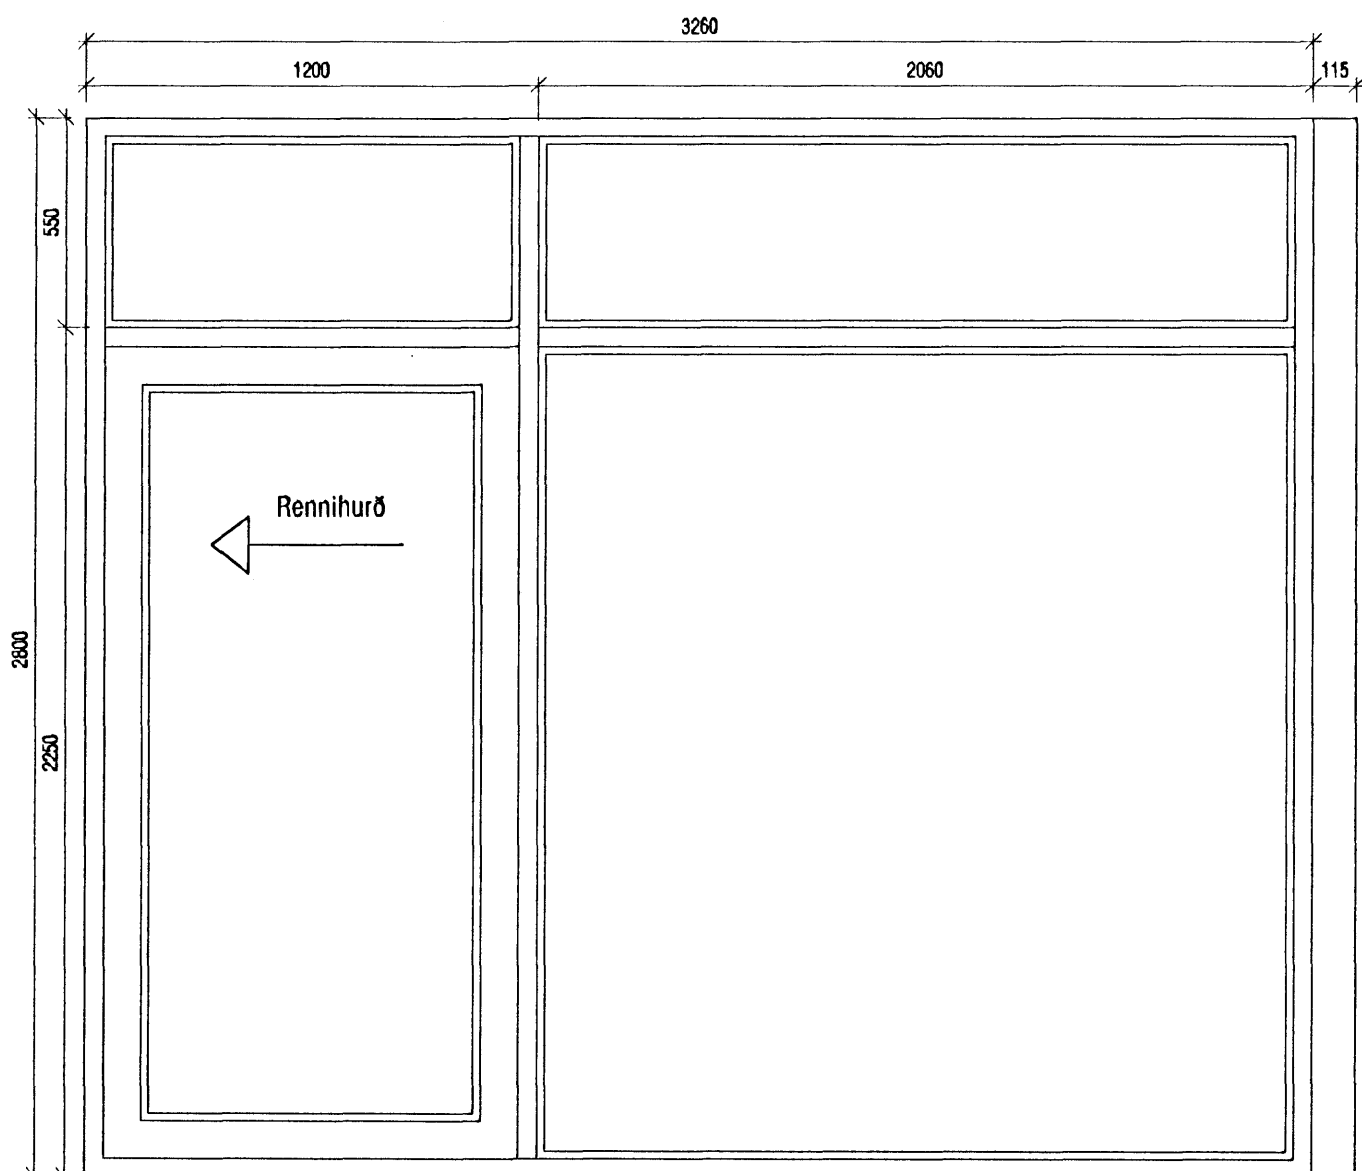

Gólf

G3 1.STK horngluggi

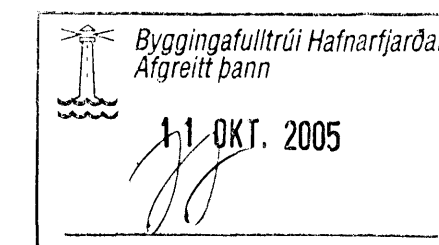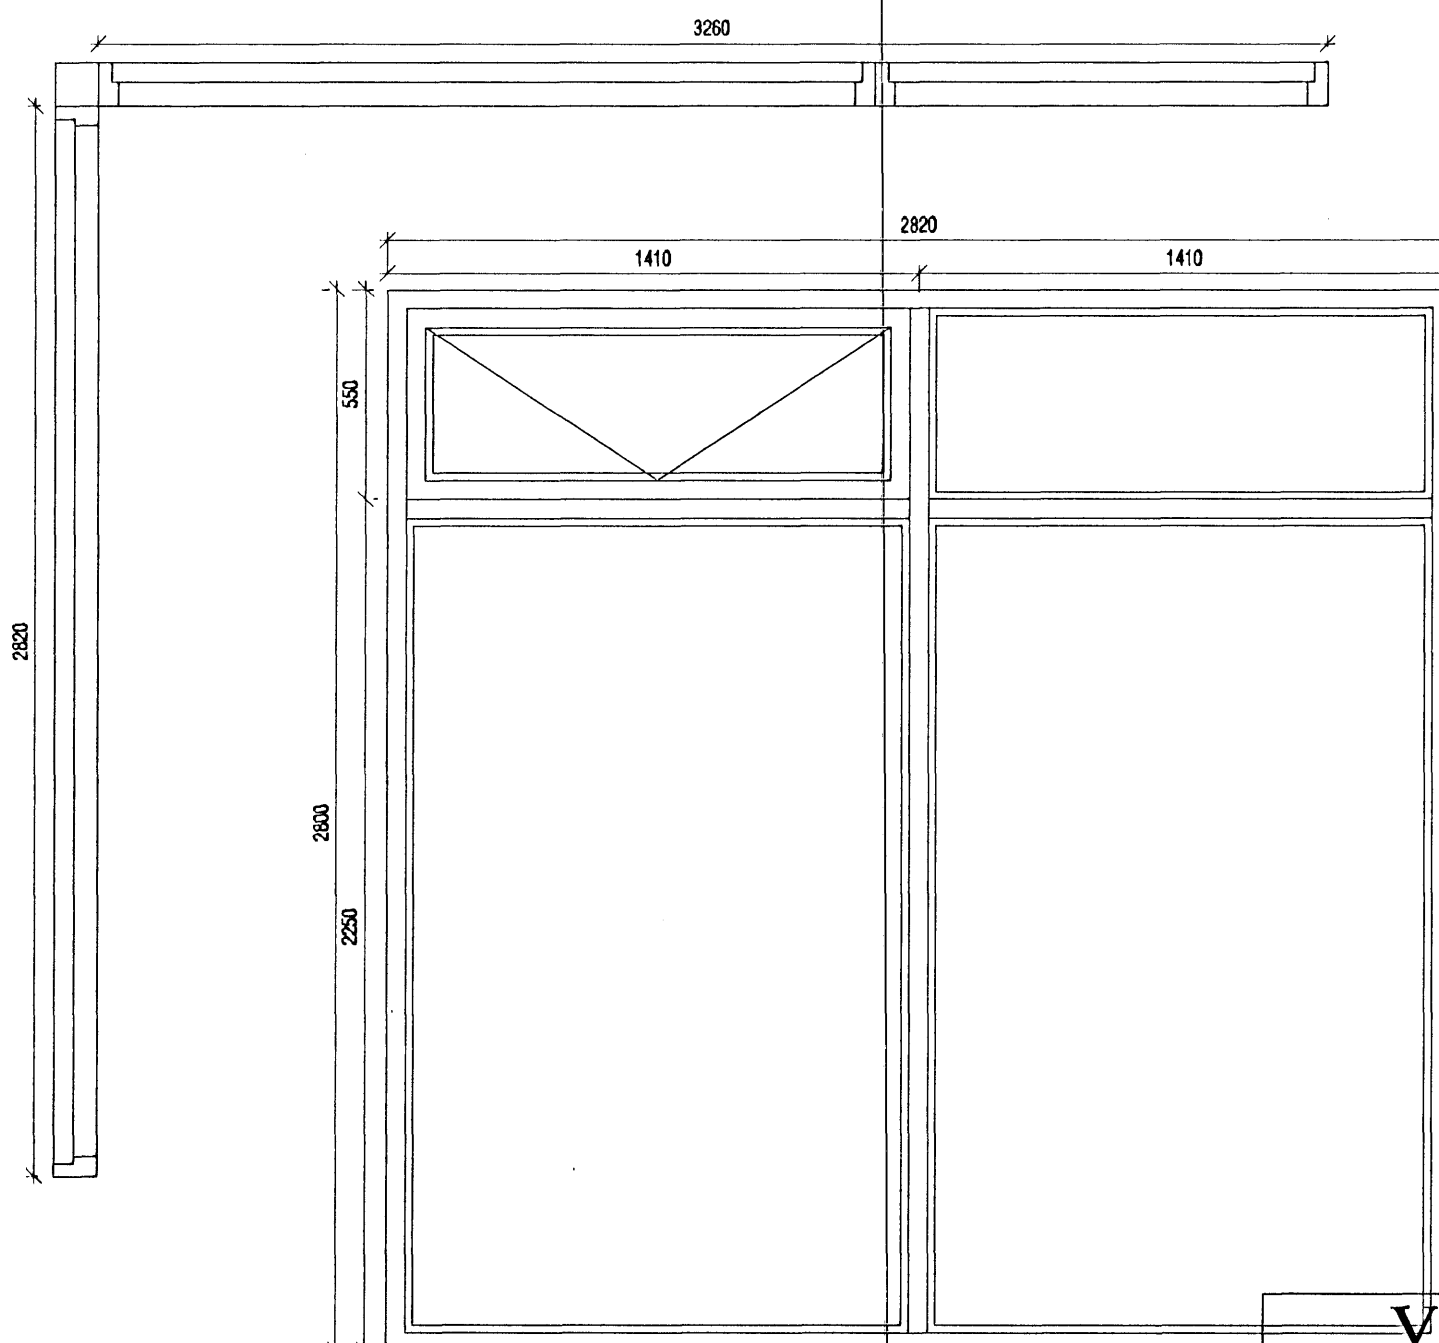

VEKTOR
- hönnun og ráðgjöf -
Nýbýlavegi 8, 200 Kópavogi.

Ríkharður Oddsson
byggingafræðingur
Vt. 270261-5159
sími: 554-8650 fax: 554-8669.

Teikn. nr. _____ Tilvísun á teikningu _____
Samþykkt _____ Br. _____ Dags. _____

FLÉTTUVELLIR 35, HAFNARFIRÐI
GLUGGA-OG HURÐATEIKNING

Hannað Jón H. Hlökkversson Teiknað IKT
Dagsetning 25.08.05 Verk nr. A-05-08-29 Mælikvarði 1:20 Teikn. nr. S-05