



Mkv. 1:10
DEILI 1
S02

LÓÐRÉTT SNIÐ
FRÁGANGUR ÞAKPLÖTU VIÐ VEGG

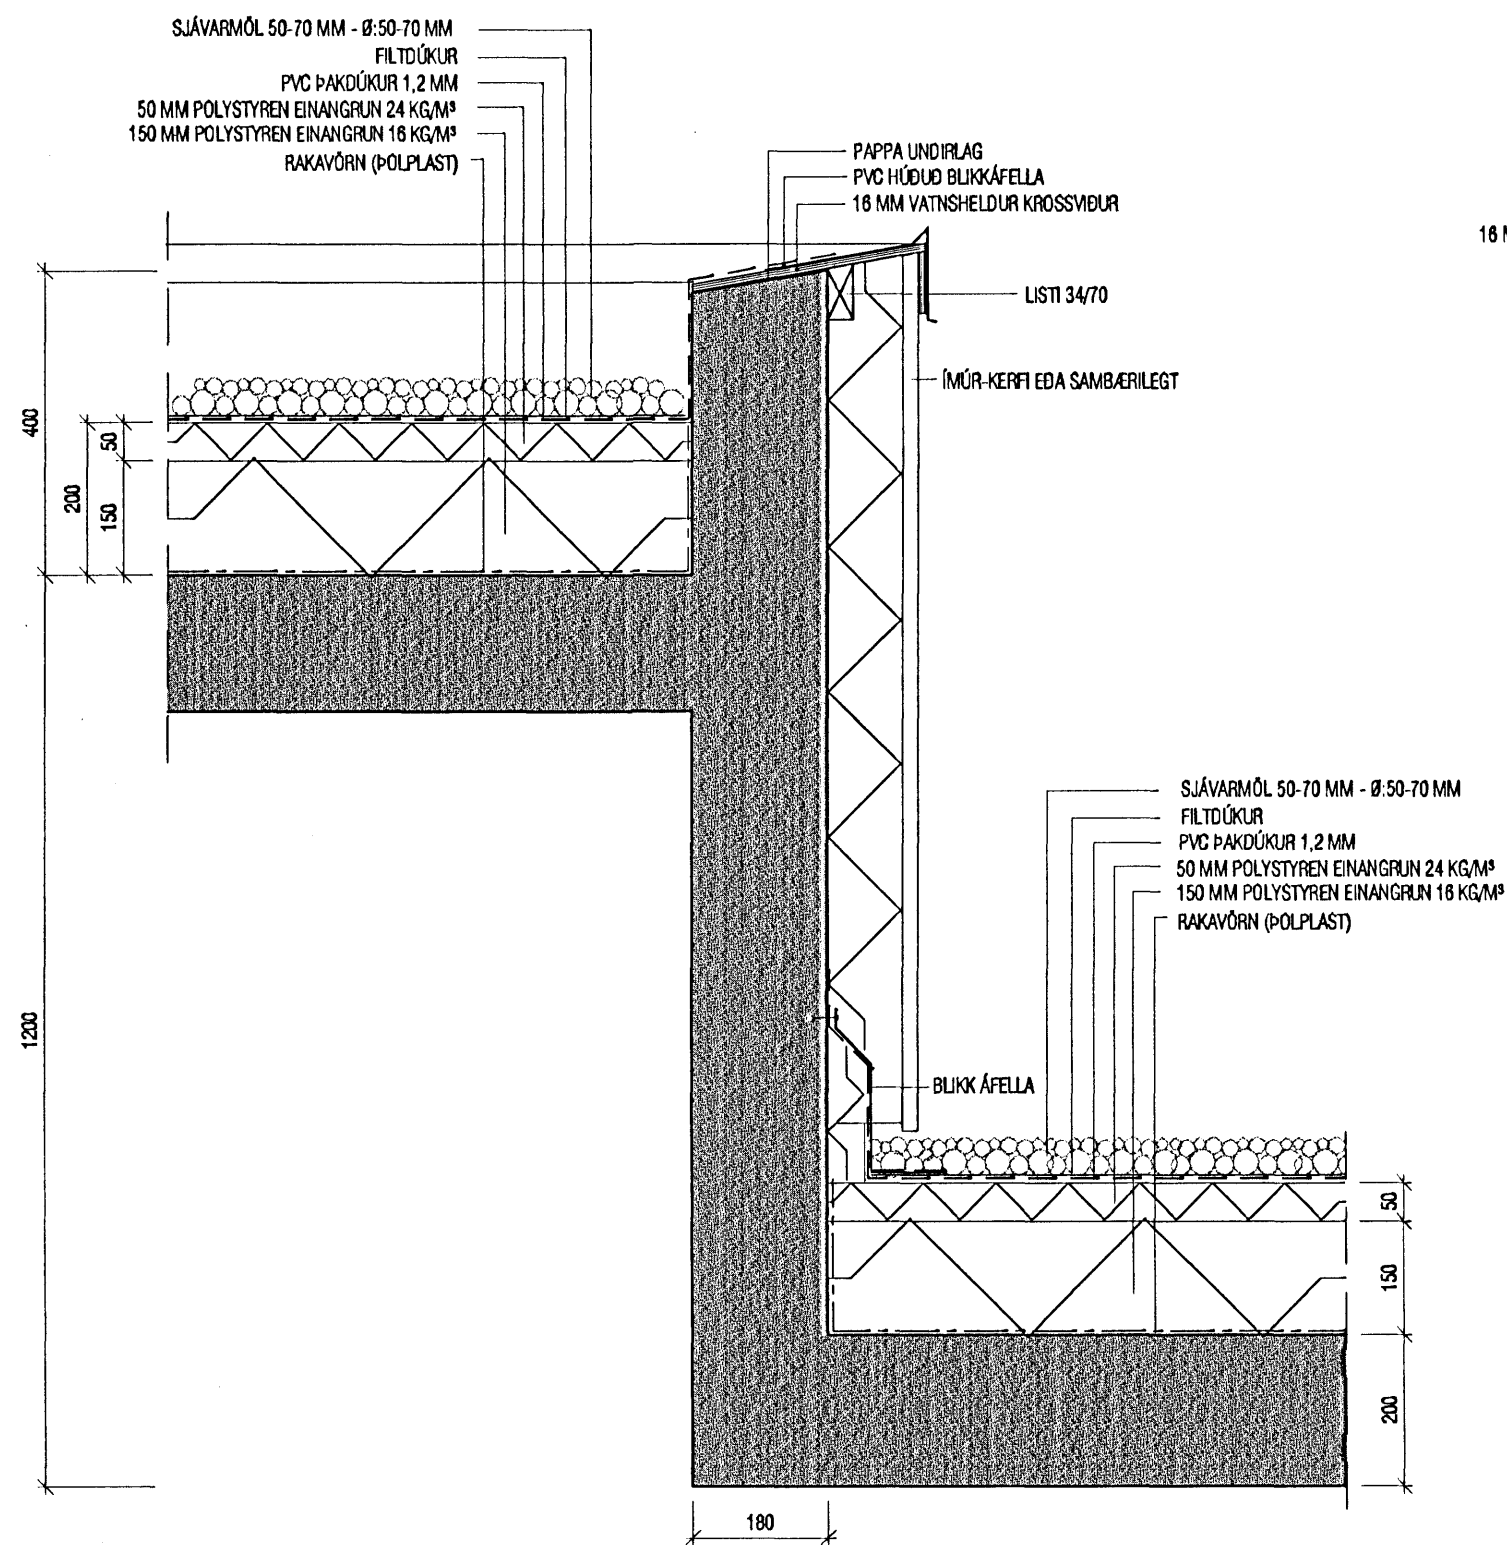


Mkv. 1:10
DEILI 2
S02

LÓÐRÉTT SNIÐ
STEYPTUR KANTUR

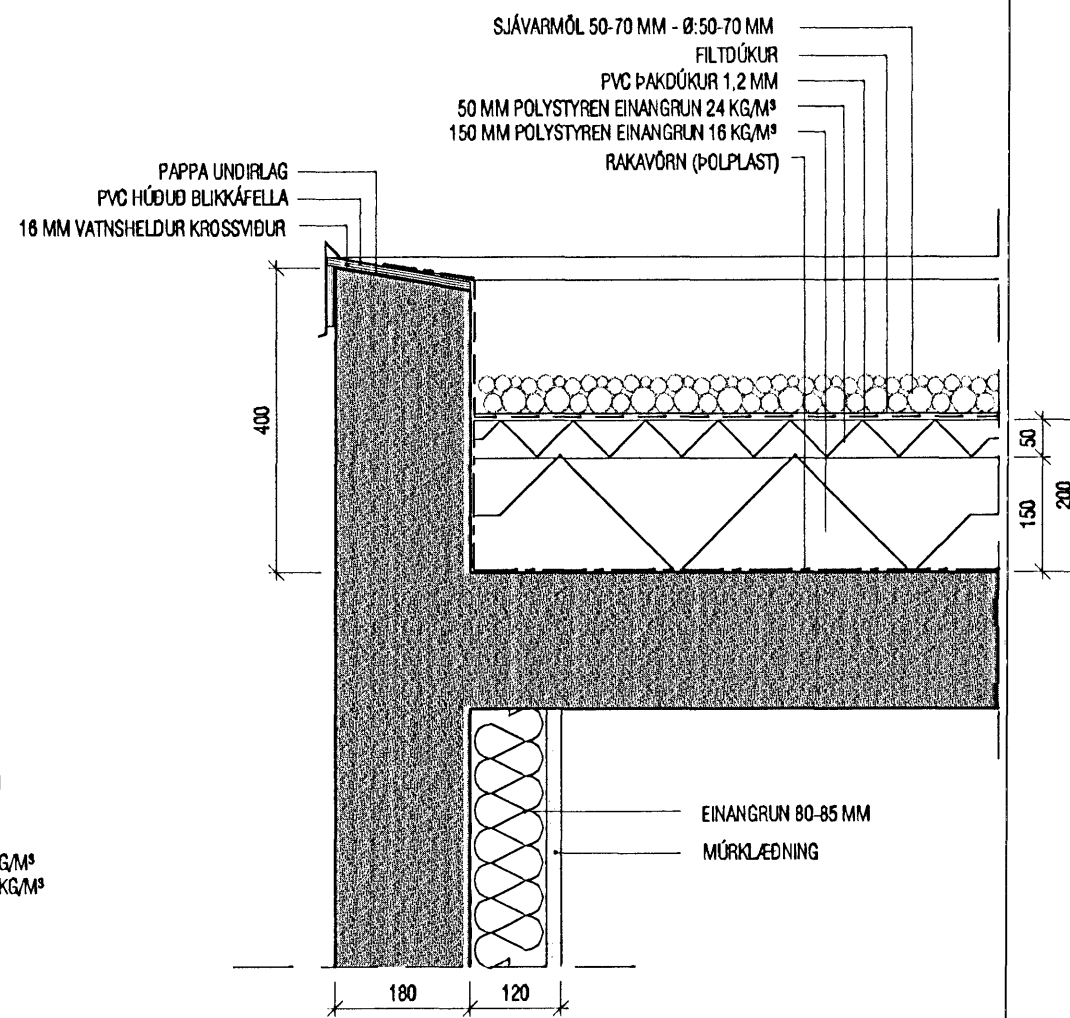

Mkv. 1:10
DEILI 3
S02

FRÁGANGUR SKYGGNIS
VIÐ ÍBÚÐARHÚS

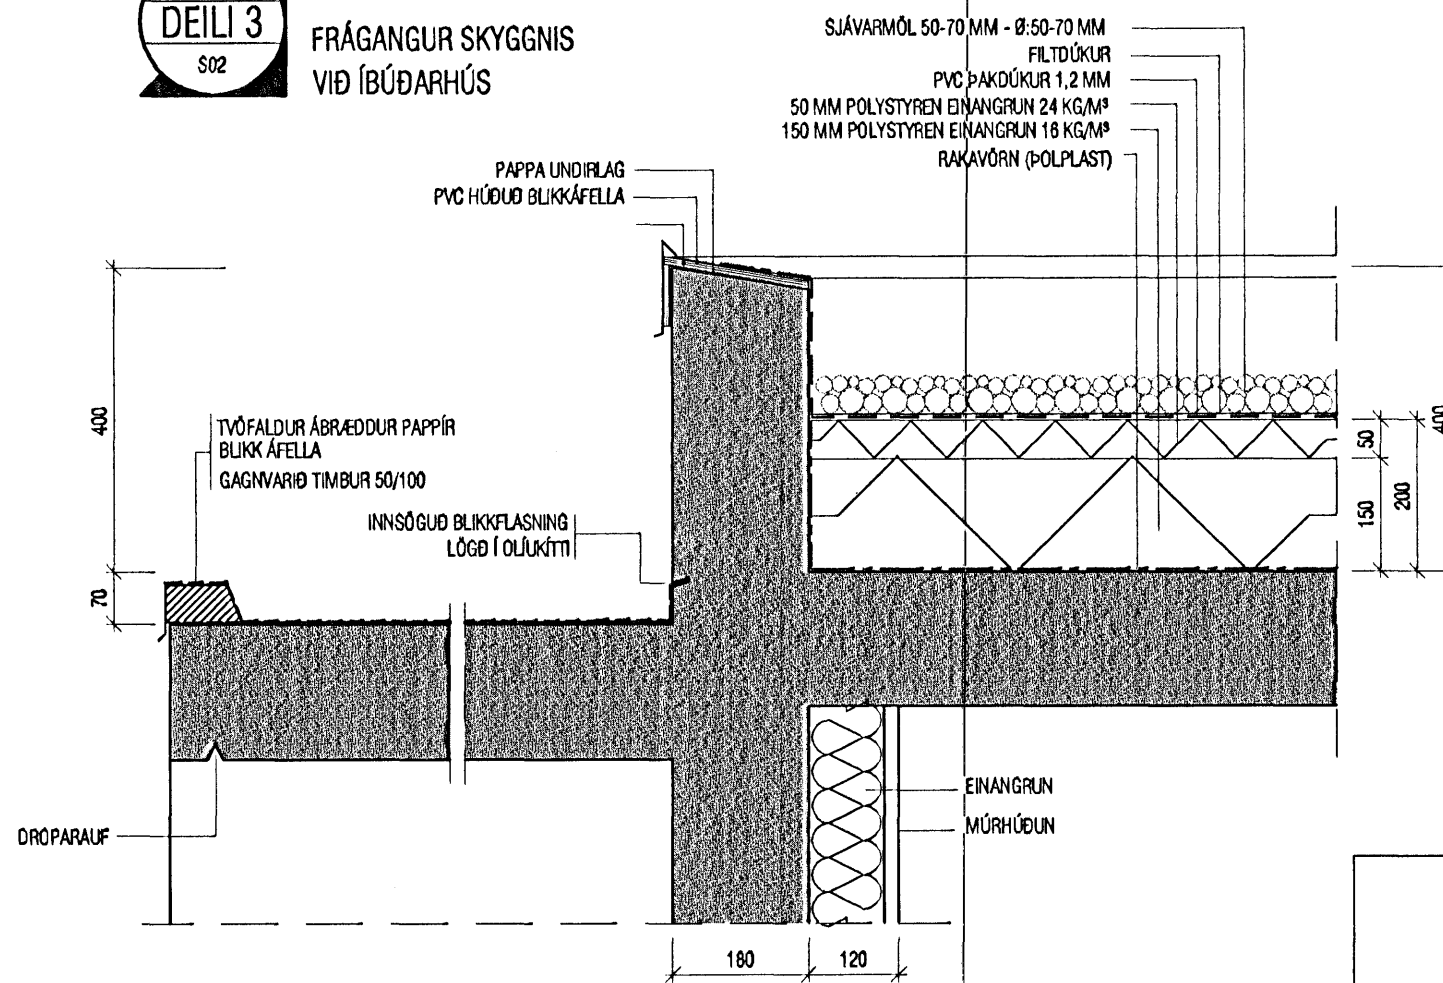

VATNSHALLI Á EINANGRUN, LÖGN ÞAKPAPPA
OG FRÁGANGUR VIÐ NIÐURFÖLL FARI EFTIR
STRÖNGUSTU FYRIRMÆLUM FRAMLEIÐANDA

ATH: ALLS STAÐAR ÞAR SEM TIMBUR LEGGST AÐ STEINI
SKAL SETJA TJÖRUPAPPA Á MILLI

Byggingafulltrúi Hafnarfjarðar
Afgreitt þann
11 OKT. 2005

VEKTOR
-hönnun og ráðgjöf-
Nýbýlavegl 6, 200 Kópavogi.

Ríkháruð Oddsson
byggingafræðingur
Kt. 270281-5159
sími: 554-6650 fax: 554-6669.

FLÉTTUVELLIR 35, HAFNARFIRÐI

DEILI

Teikn. nr.	Tilvisun á teikningu	Br.	Dags.
Samþykkt			
Hannað	Jón H. Hildversson	Teiknað	IKT
Dagsetning	23.09.05	Verk nr.	A-05-08-29
Mælikvarði	1:10	Teikn. nr.	S-03