


SNID A-A

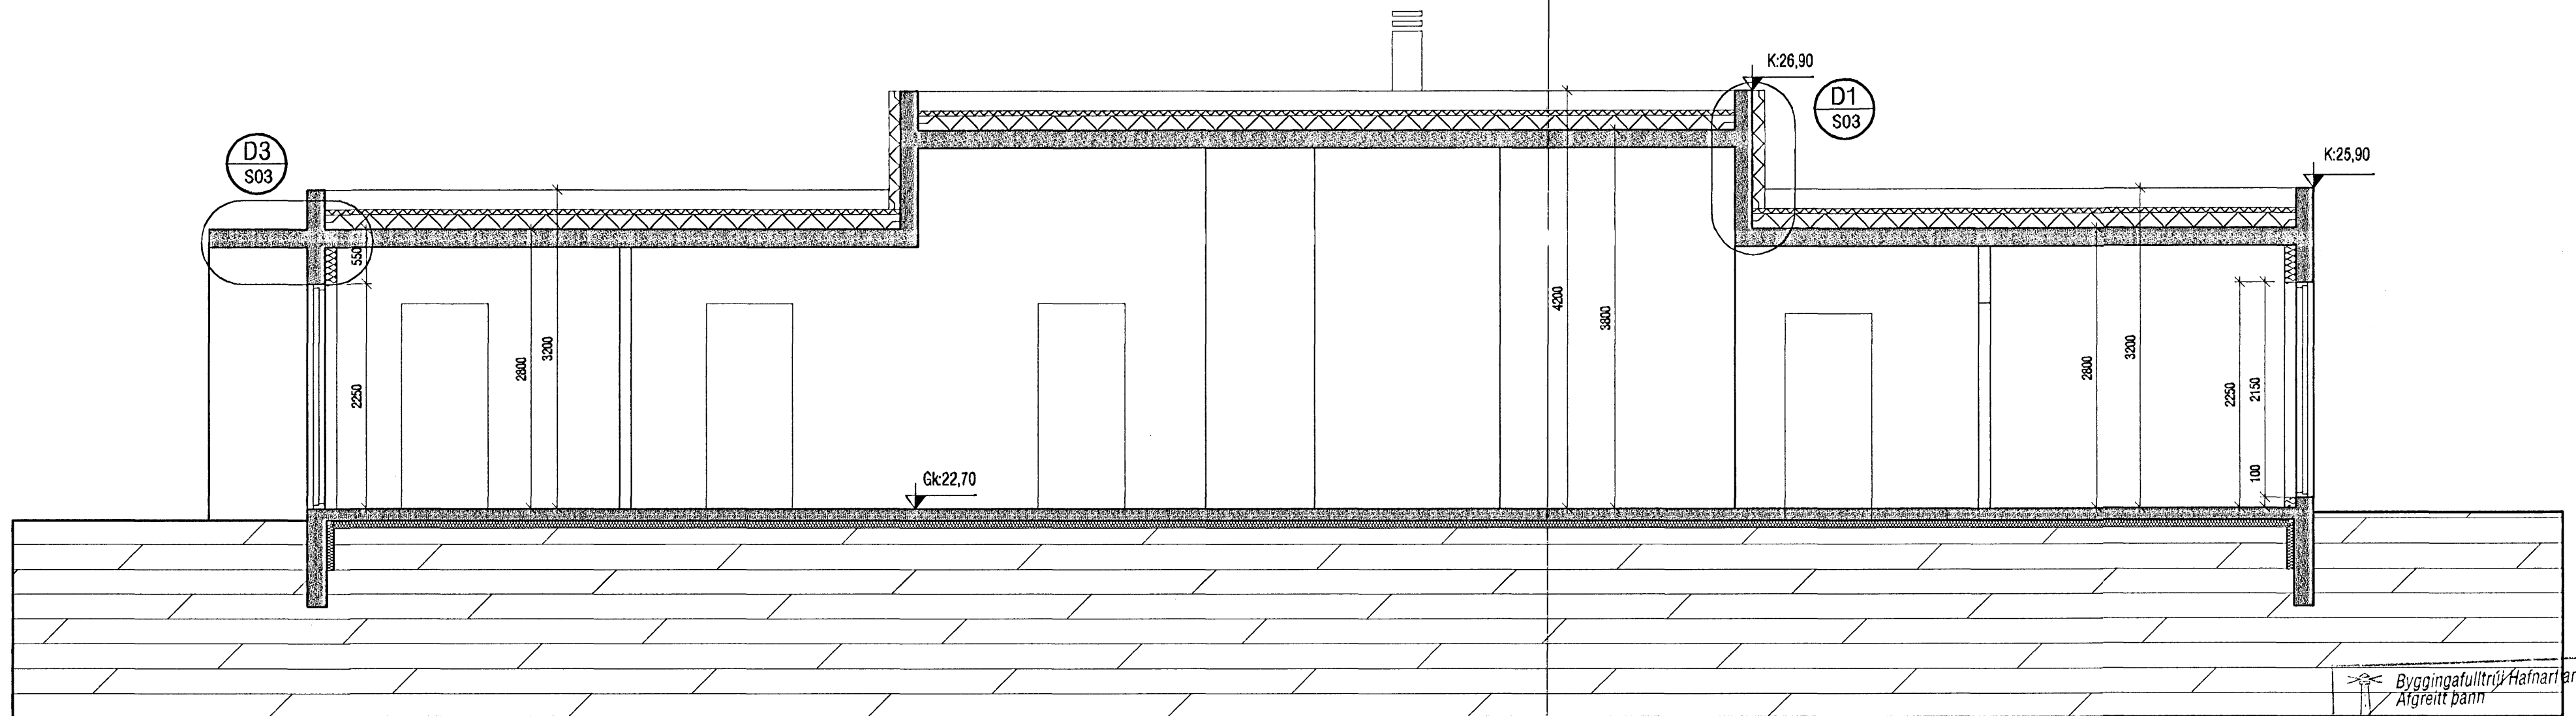

SNID B-B

Byggingafulltrúi Hafnarfjarðar
 Algjætt bann
 11 OKT, 2005

VEKTOR - hönnun og ráðgjöf - Nýbýlavegl 6, 200 Kópavogi.		Ríkharður Oddsson byggingafræðingur Kt. 270281-5159 sími: 554-6650 fax: 554-6669.		FLÉTTUVELLIR 35, HAFNARFIRÐI	
Teikn. nr. Tiltvisun & teikningu Samþykkt		Br. Dags.		SNID A-A SNID B-B	
Hannað Jón H. Hlößversson 23.09.05		Teiknað IKT 23.09.05		Mælikvæði 1:50 Verknr. A-05-08-29 Teikn. nr. S-02	