


SNID B-B

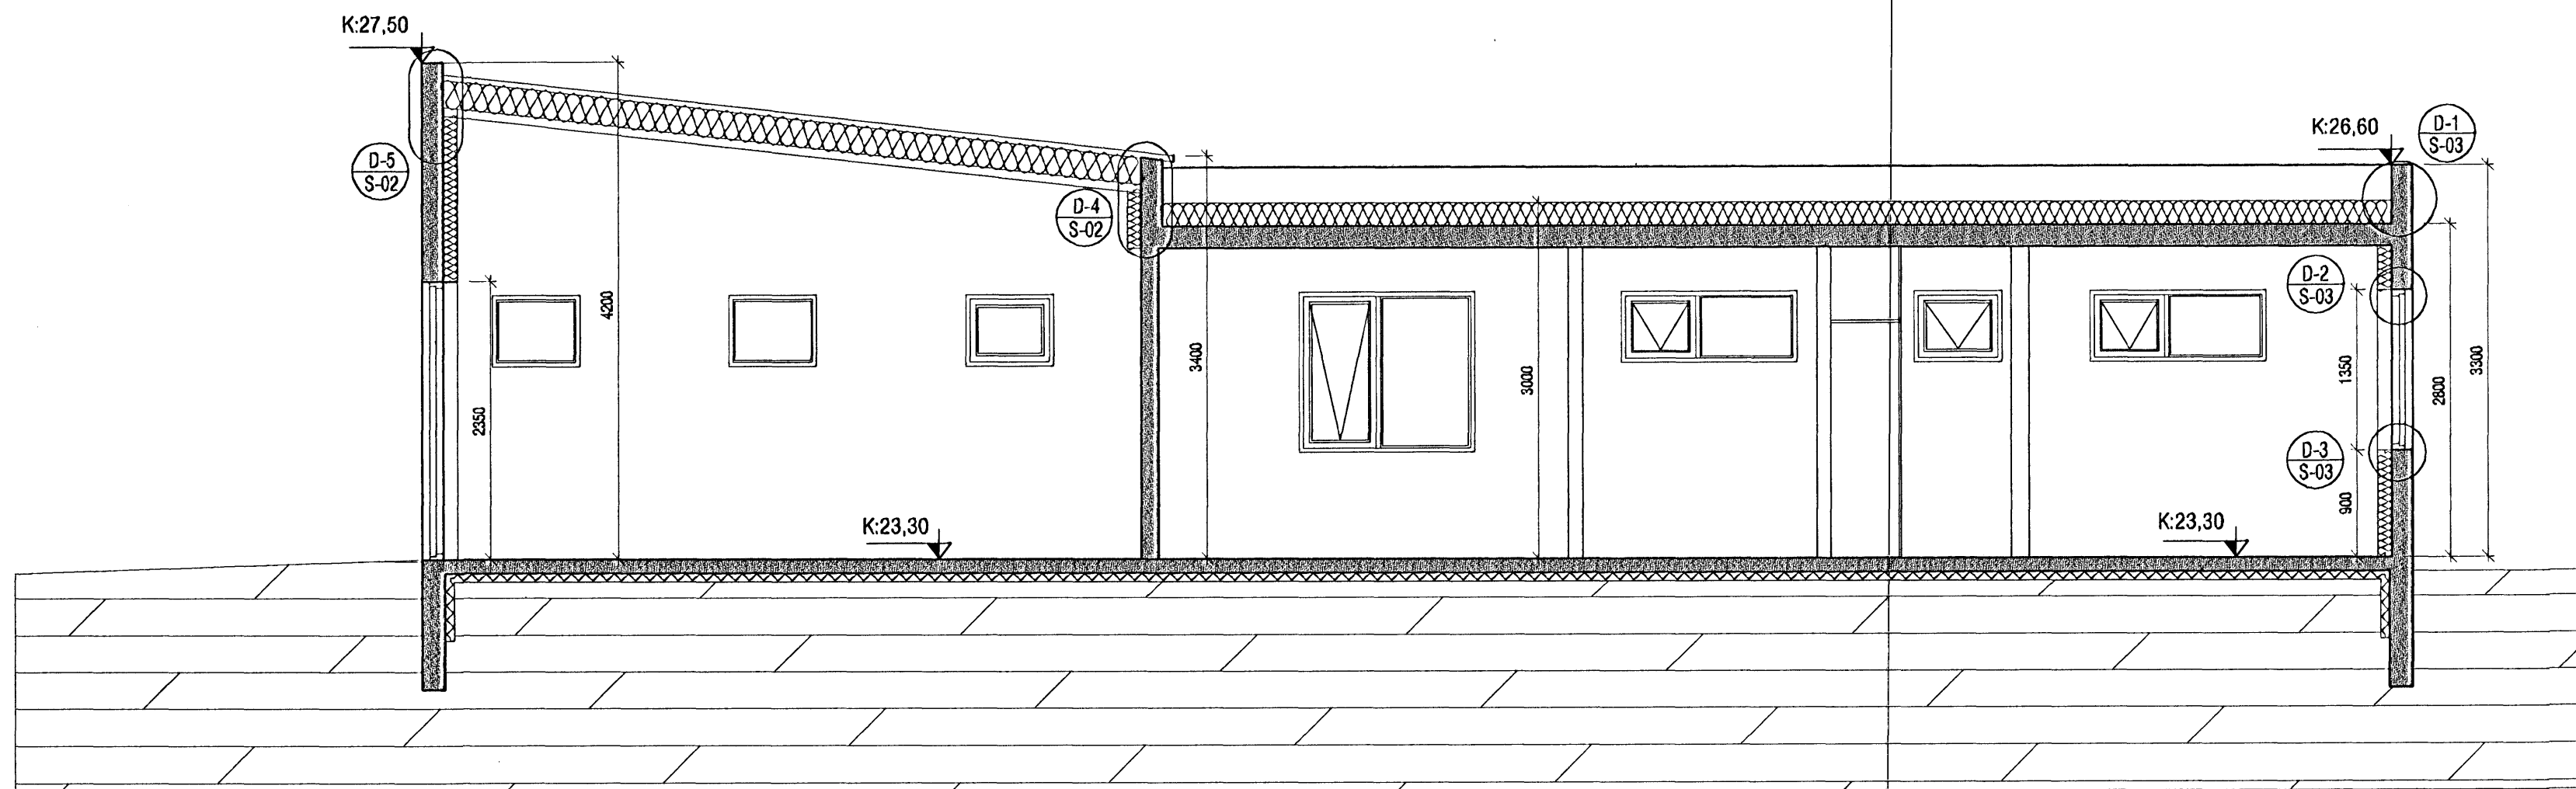

SNID A-A

Byggingarfulltrúi Hafnarfjarðar  
 Alfreit barn  
 23 SEPT. 2005

<b>VEKTOR</b> -hönnun og ráðgjöf- Nýbýlavegi 6, 200 Kópavogi.		Ríkharður Oddsson byggingaræðingur Kl. 270261-5159 sími: 554-6650 fax: 554-6669.		<b>FJÓLUVELLIR 3, HAFNAFIRÐI</b> SNID A-A/SNID B-B	
Teikn. nr.	Tilvisun á teikningu	Br.	Dags.	Hannað	Teiknað
Sambýkt	<i>[Signature]</i>			RO	IKT
				Dagsetning	Verk nr.
				22.09.05	A-05-06-22
				Mælikvarði	Teikn. nr.
				1:50	S-02