


SNID A-A

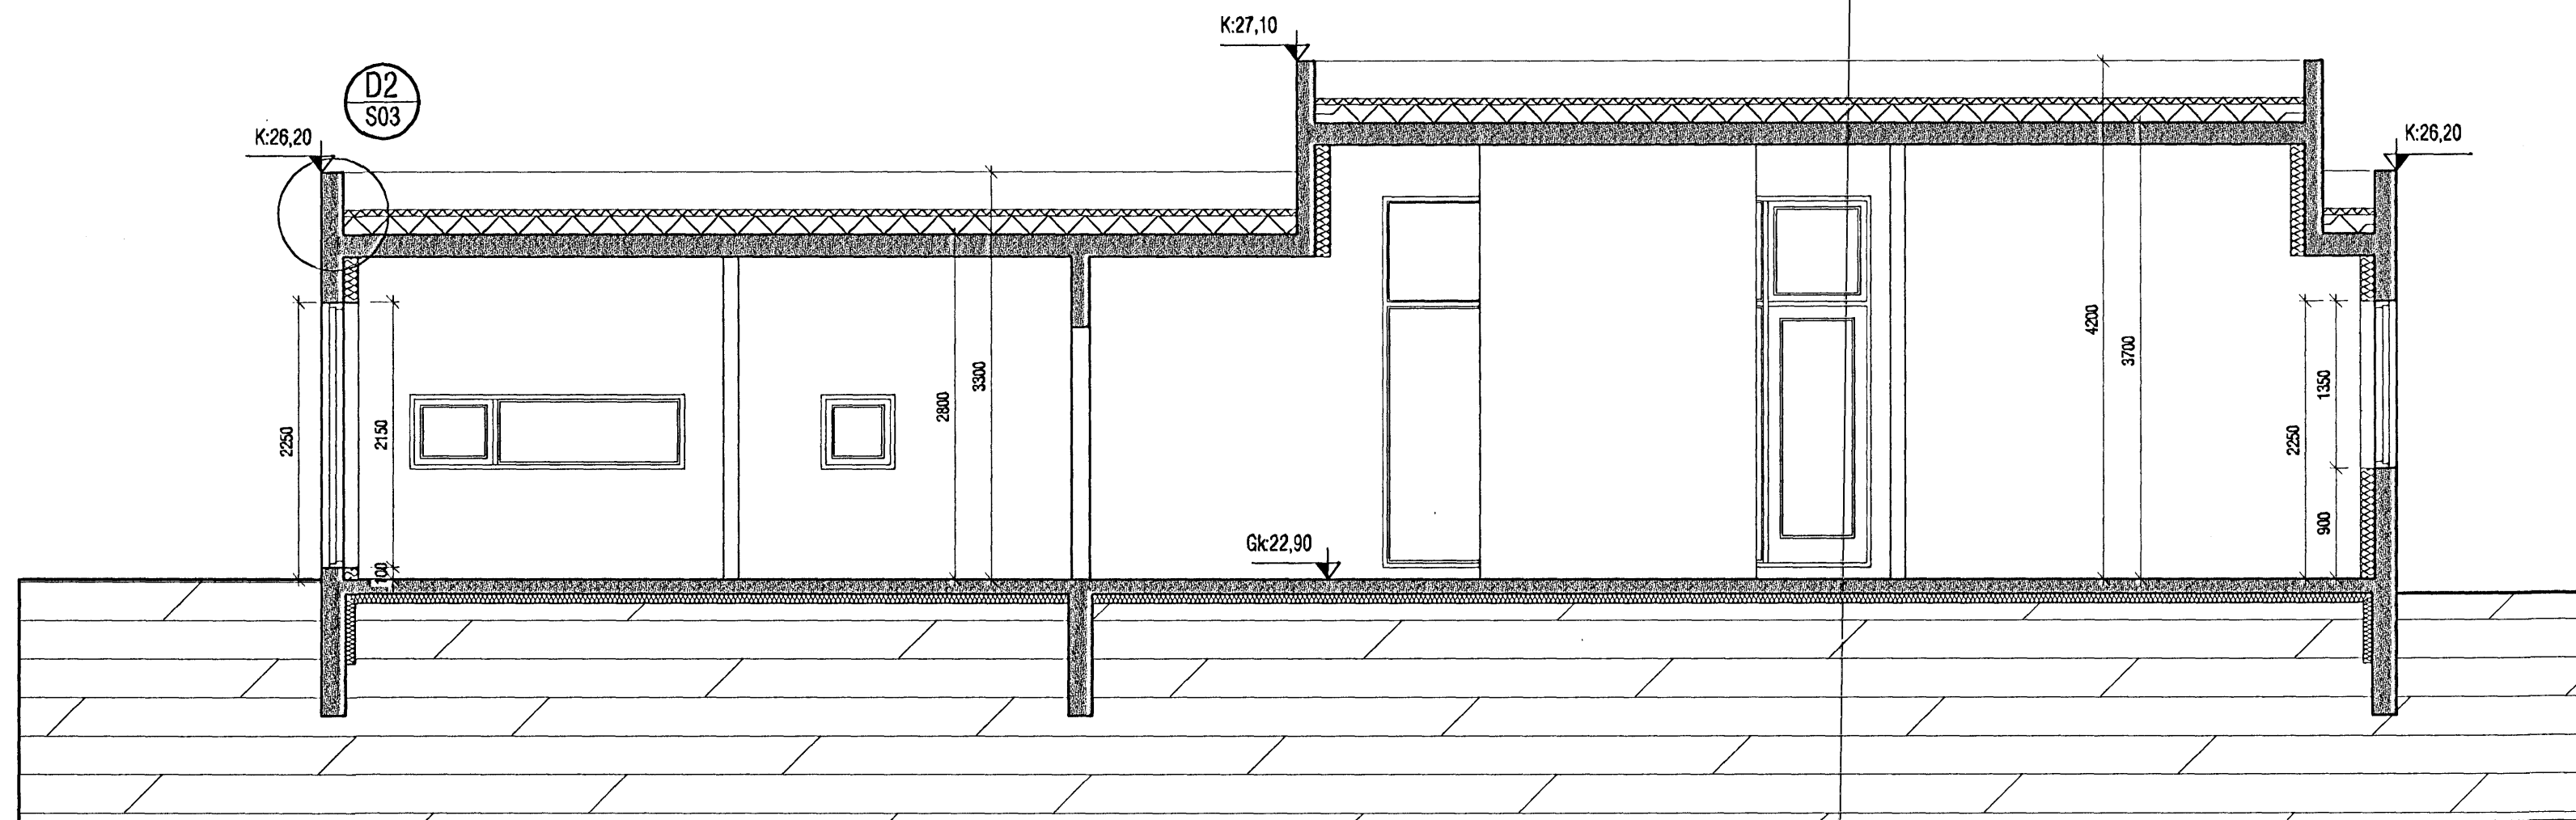

SNID B-B

Byggingafulltrúi Hafnarfjarðar
Ágreitt þann
11. OKT. 2005

VEKTOR - hönnun og ráðgjöf - Nýbýlavegi 8, 200 Kópavogi.		Ríkharður Oddsson byggingafræðingur Kt. 270261-5159 sími: 554-6650 fax: 554-6669.		FLÉTTUVELLIR 10, HAFNARFIRÐI	
Teikn. nr. _____ Samþykkt _____		Tíðisun á teikningu _____ Br. _____ Dags. _____		SNID A-A SNID B-B	
Hannað Jón H. Hlökkversson		Teiknað IKT		Dagsetning 22.09.05	
Verk nr. A-05-08-34		Mælikvarði 1:50		Teikn. nr. S-02	