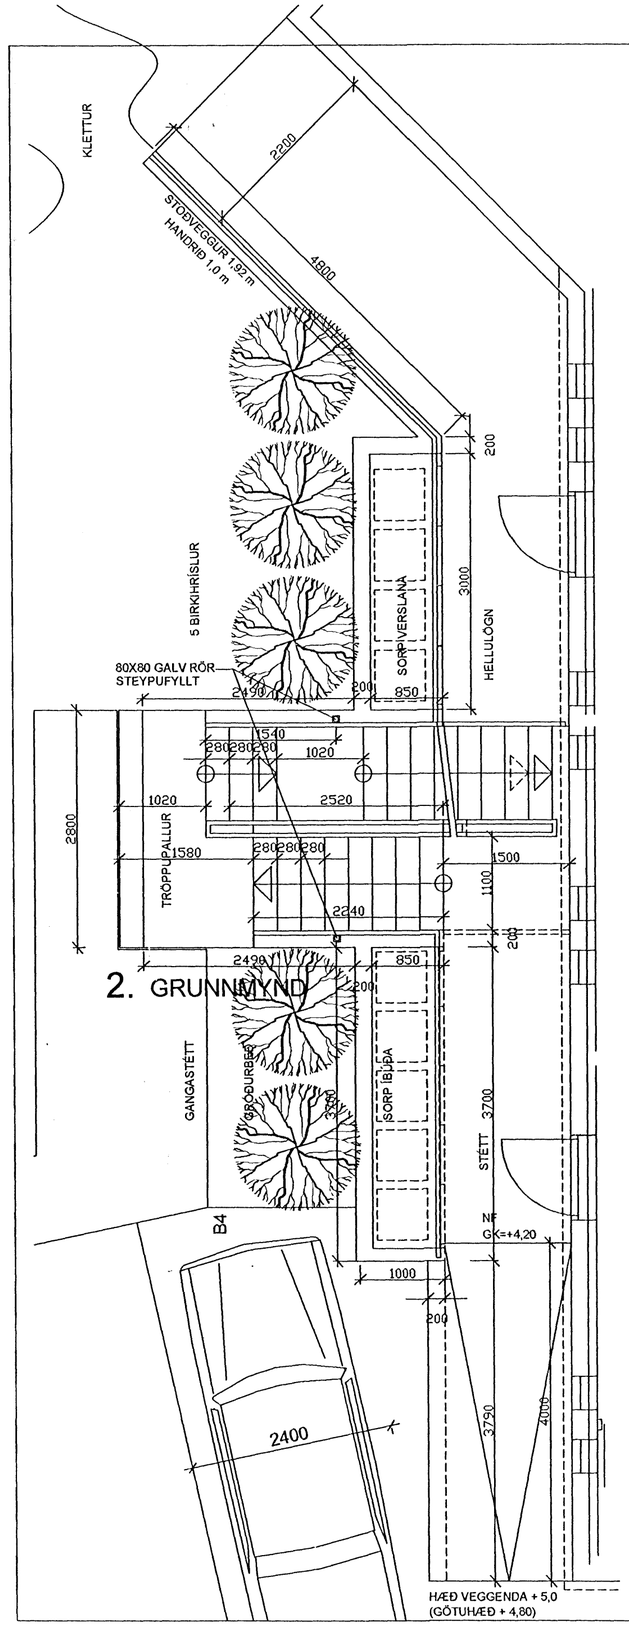

2. GRUNNMYND

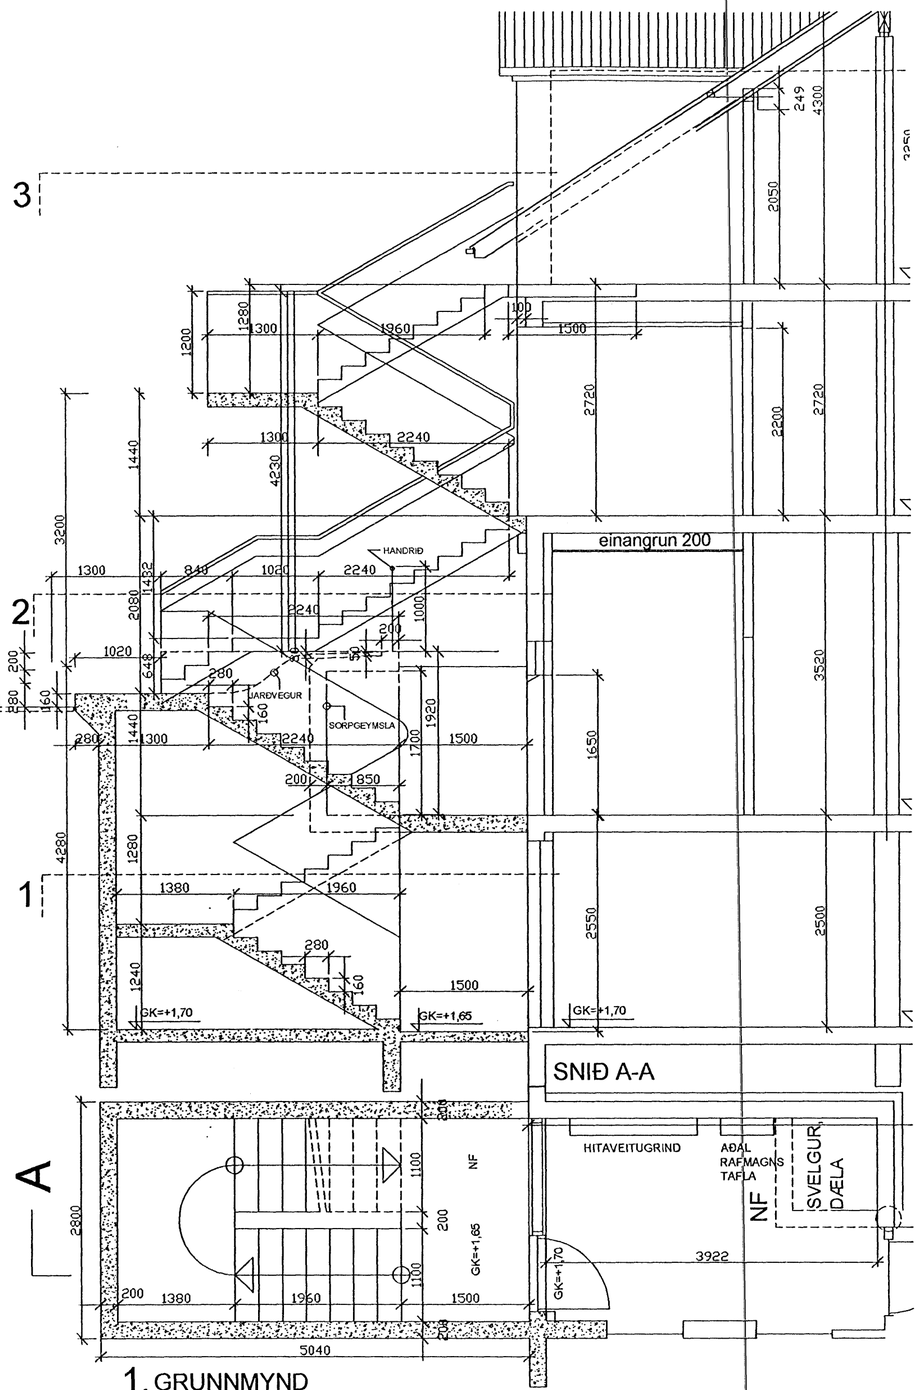

1. GRUNNMYND KJALLARI

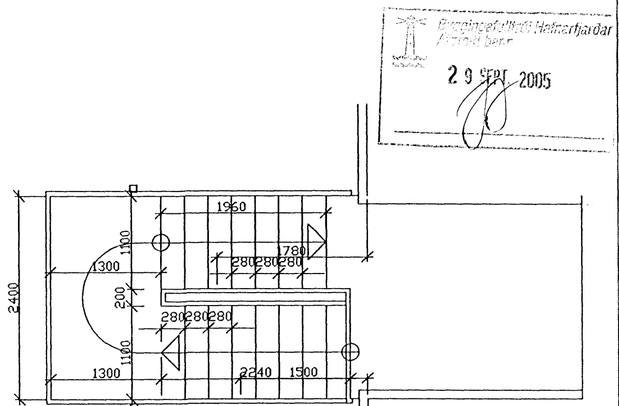

3. GRUNNMYND

Byggingafulltrúi Hafnarfjarðar
Móttekið
29 SEPT 2005

Br. 16.02.2005: pallur í stigahlaup upp á 2. hæð

STRANDGATA 43 HAFNARFIRÐI BL05

ÞRIÐJA HÆÐIN ARKITEKTAR – SIGURÞÓR AÐALSTEINSSON FAÍ
STRANDGÖTU 28 220 HAFNARFIRÐI
SÍMI: 555 46 10 FAX: 565 48 31
KT:250144-3939
NETFANG: st@islandia.is

SÉRTEIKNING
ÚTITRAPPA

HANNAÐ: TEIKNAÐ: DAGS: 03.11.2004 MKV: 1:50 VERKNR: