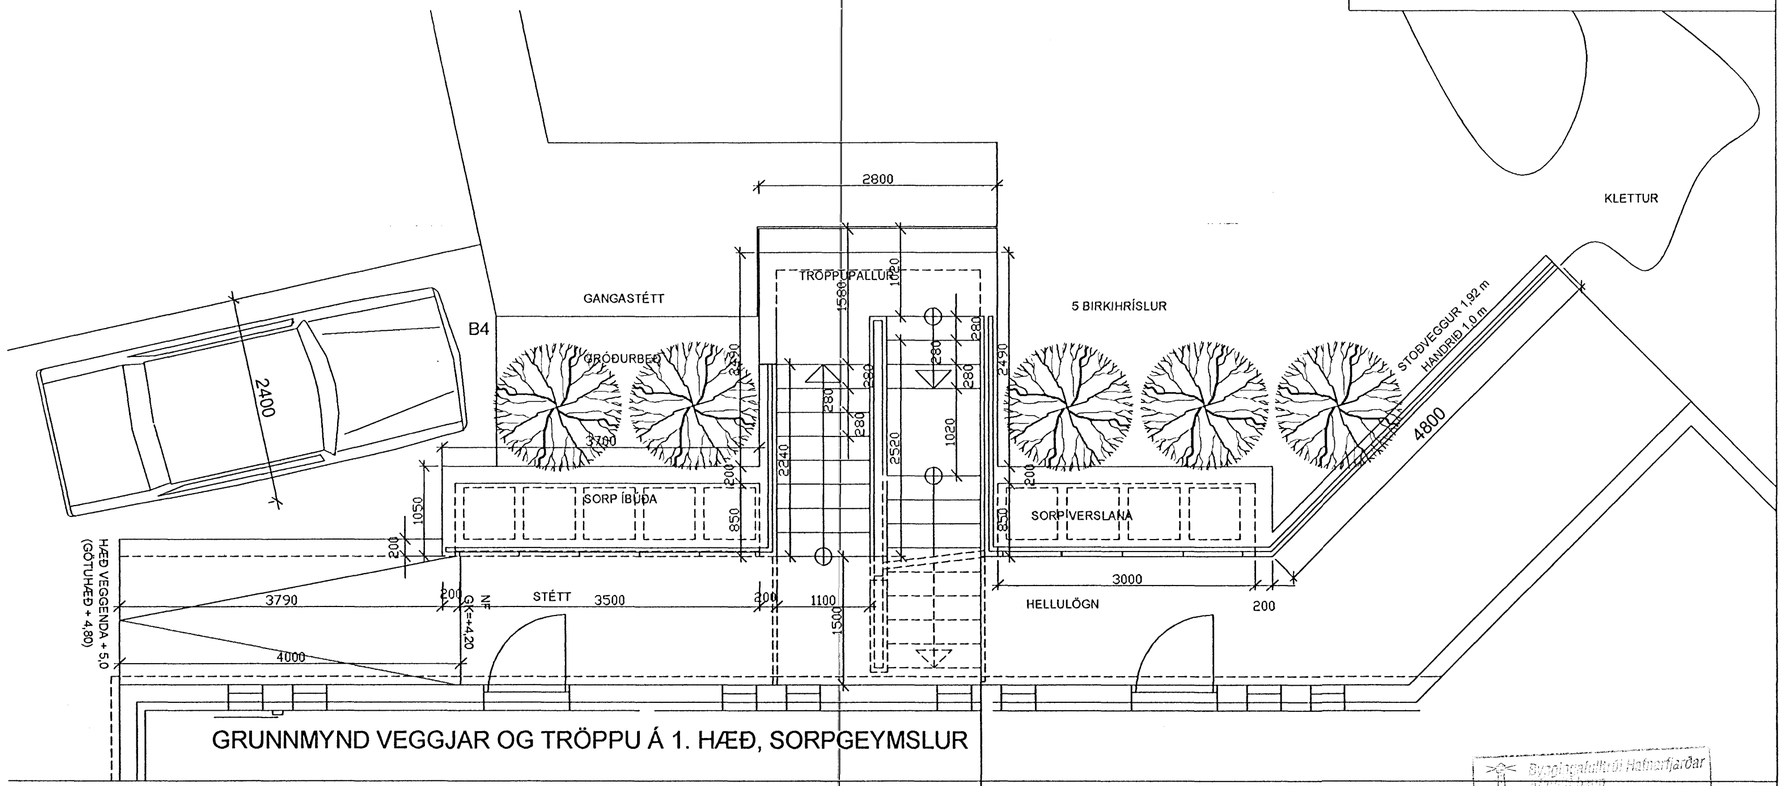

GRUNNMYND VEGGJAR OG TRÖPPU Á 1. HÆÐ, SORPGEYMSLUR

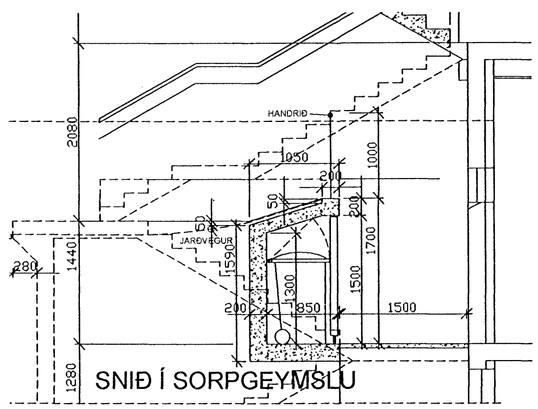

SNIÐ Í SORPGEYMSLU

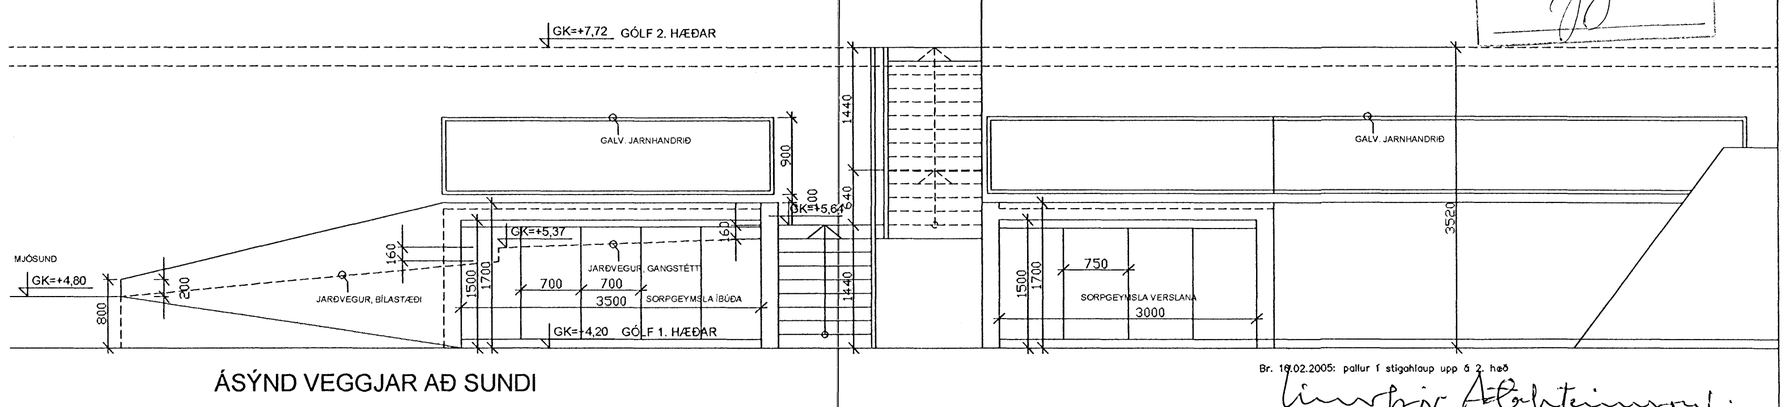

ÁSÝND VEGGJAR AÐ SUNDI

Byggingafulltrúi Hafnarfjarðar
Afgreiðsla
29 SEPT. 2005

Br. 18.02.2005: pallur f stigahlaup upp á 2. hæð

STRANDGATA 43 HAFNARFIRÐI BL05A

ÞRIÐJA HÆÐIN ARKITEKTAR – SIGURÞÓR AÐALSTEINSSON FAÍ
STRANDGÖTU 28 220 HAFNARFIRÐI
SÍMI: 555 46 10 FAX: 565 48 31
KT:250144-3939
NETFANG: si@islandia.is

SÉRTRIKNING
ÚTITRAPPA, SORPGEYMSLUR

HANNAÐ: SA TEIKNAÐ: SA DAGS: 03.11.2004 MKV: 1:50 VERKNR: