



FLÉTTUVELLIR 12 HAFNARFIRÐI.

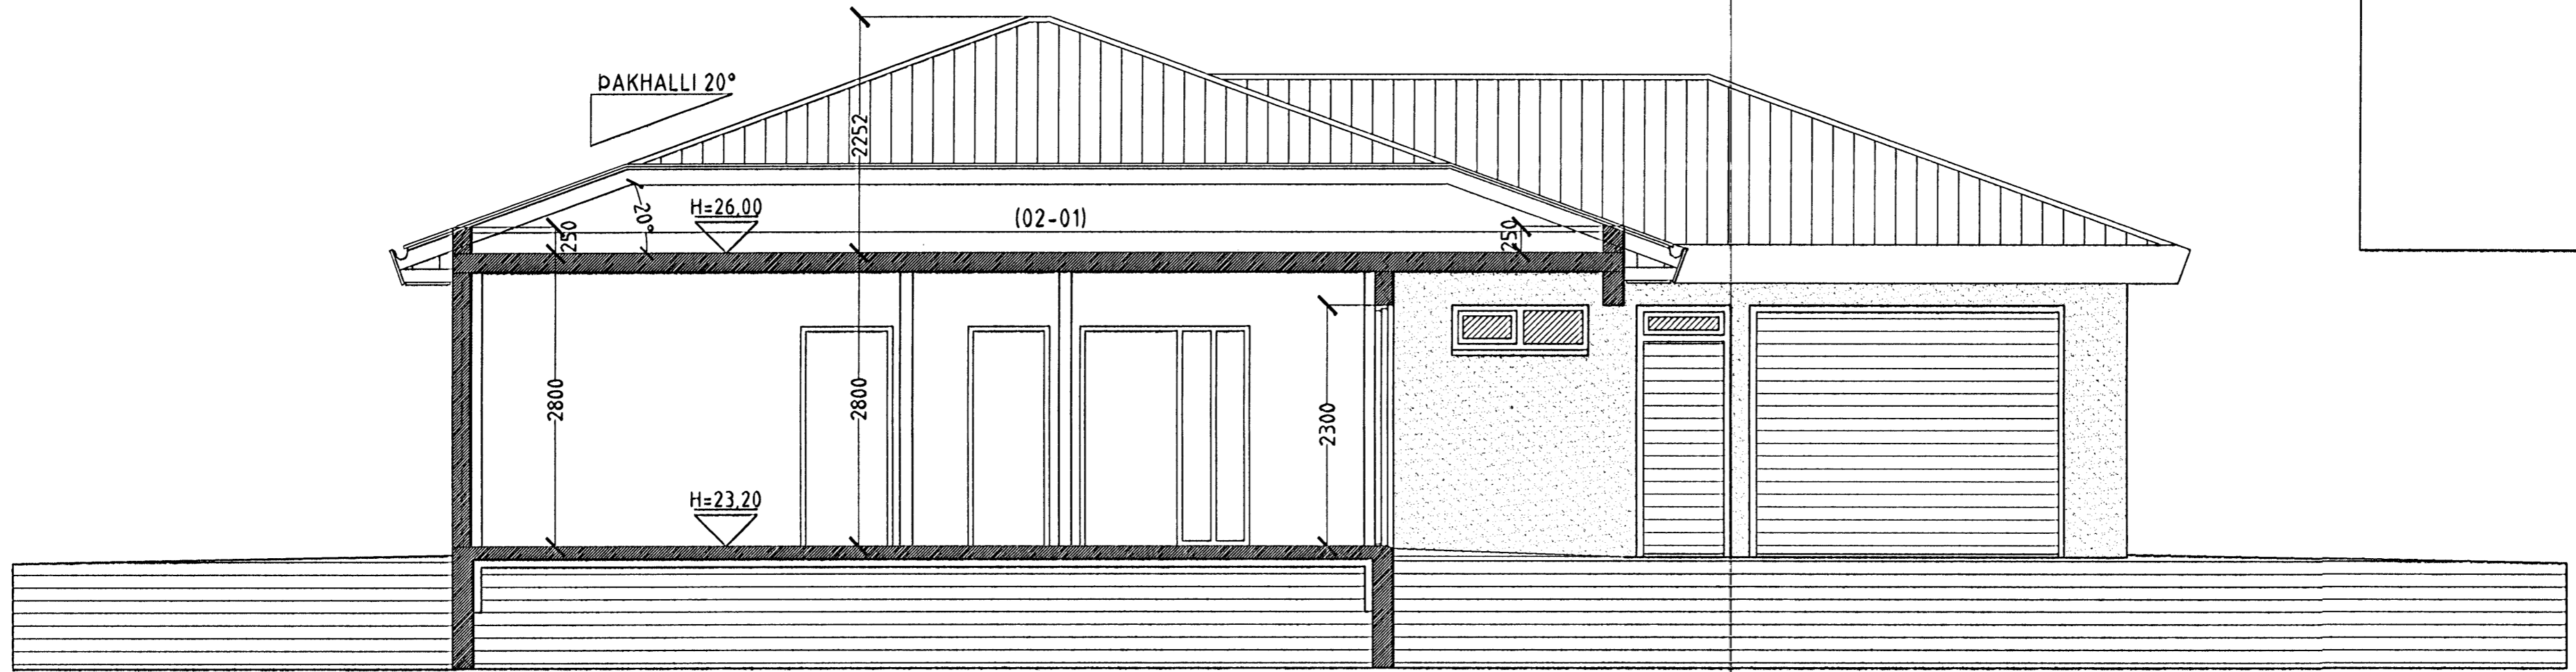

SNID A-A MKV. 1:50.

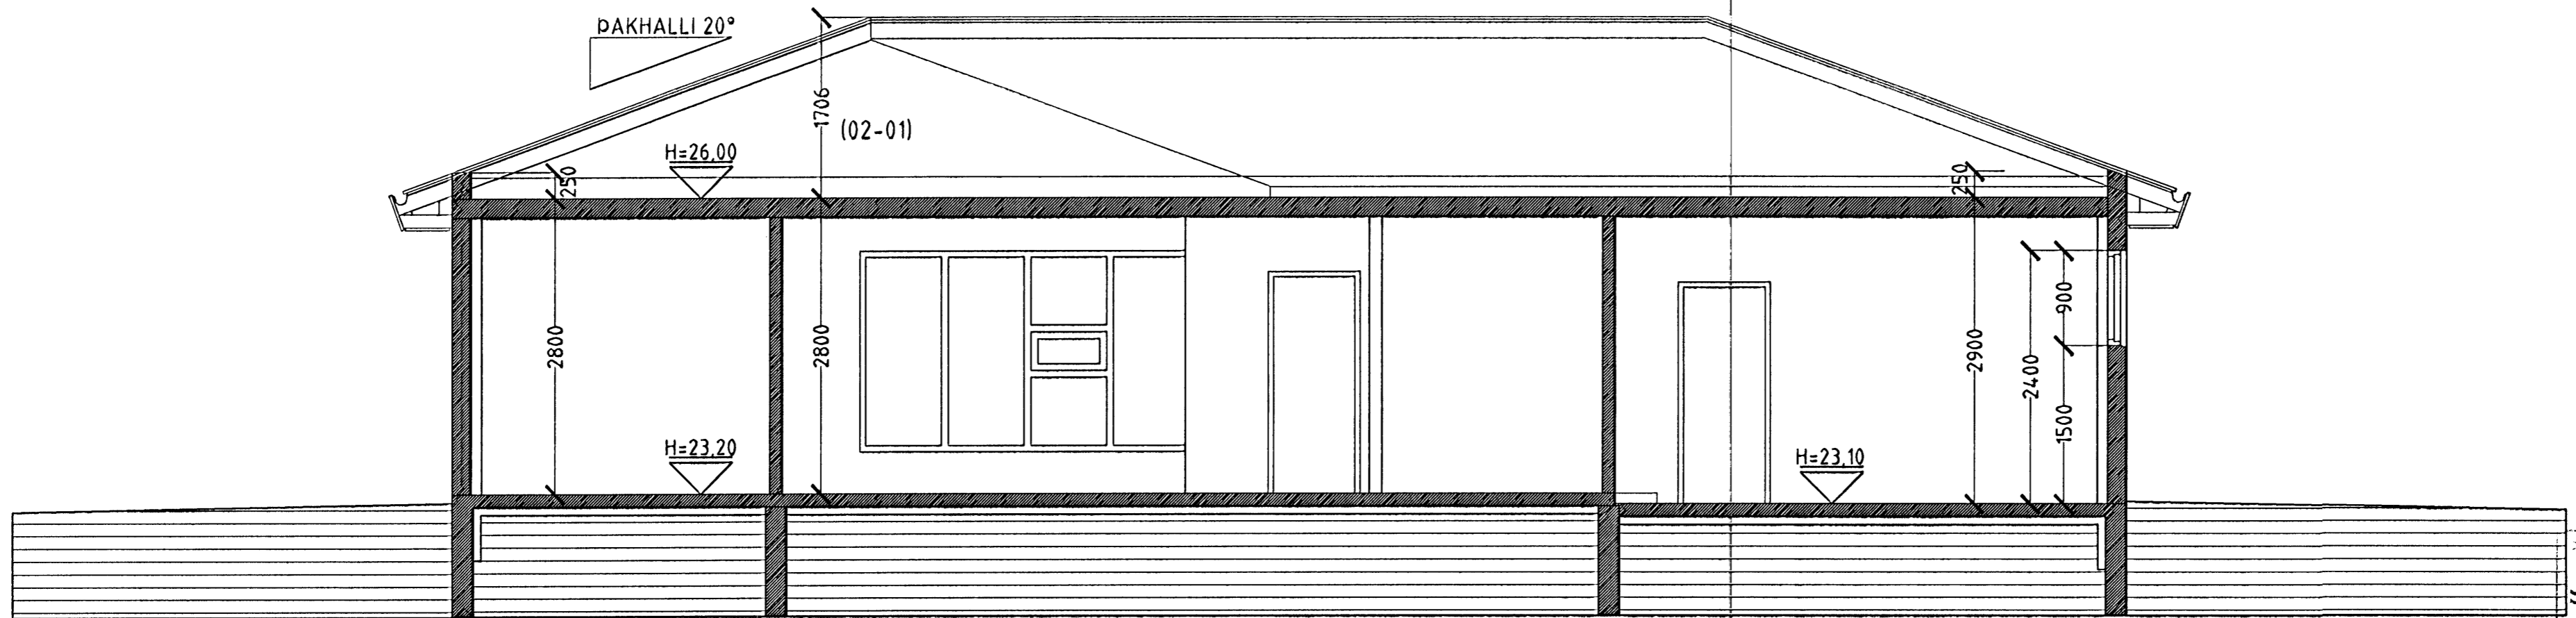

SNID B-B MKV. 1:50.

Byggingafulltrúi Hafnarfjarðar
Afgreitt þann
27 OKT. 2005
[Signature]

FLÉTTUVELLIR 12 HAFNARFIRÐI.

Sigurður Þorvarðarson byggingafræðingur bfi.
Teiknistofan Strandgötu 11 220 Hafnarfirði.
STH. teiknistofan ehf. kt. 510298-2769. Kt. aðalhönnuðar: 141250-4189.
Sími: 5651510. Netfang: teiknistofan@simnet.is

Skýringar:	Séruppráttur.
Teikning:	Snið A-A og B-B.
Mælikvarði:	1 : 50.
Undirskrift:	<i>2710 05 [Signature]</i>
Blað nr:	2 af 5.
Dagsetning:	23 október 2005.
Breytt:	