


FLÉTTUVELLIR 12 HAFNARFIRÐI.

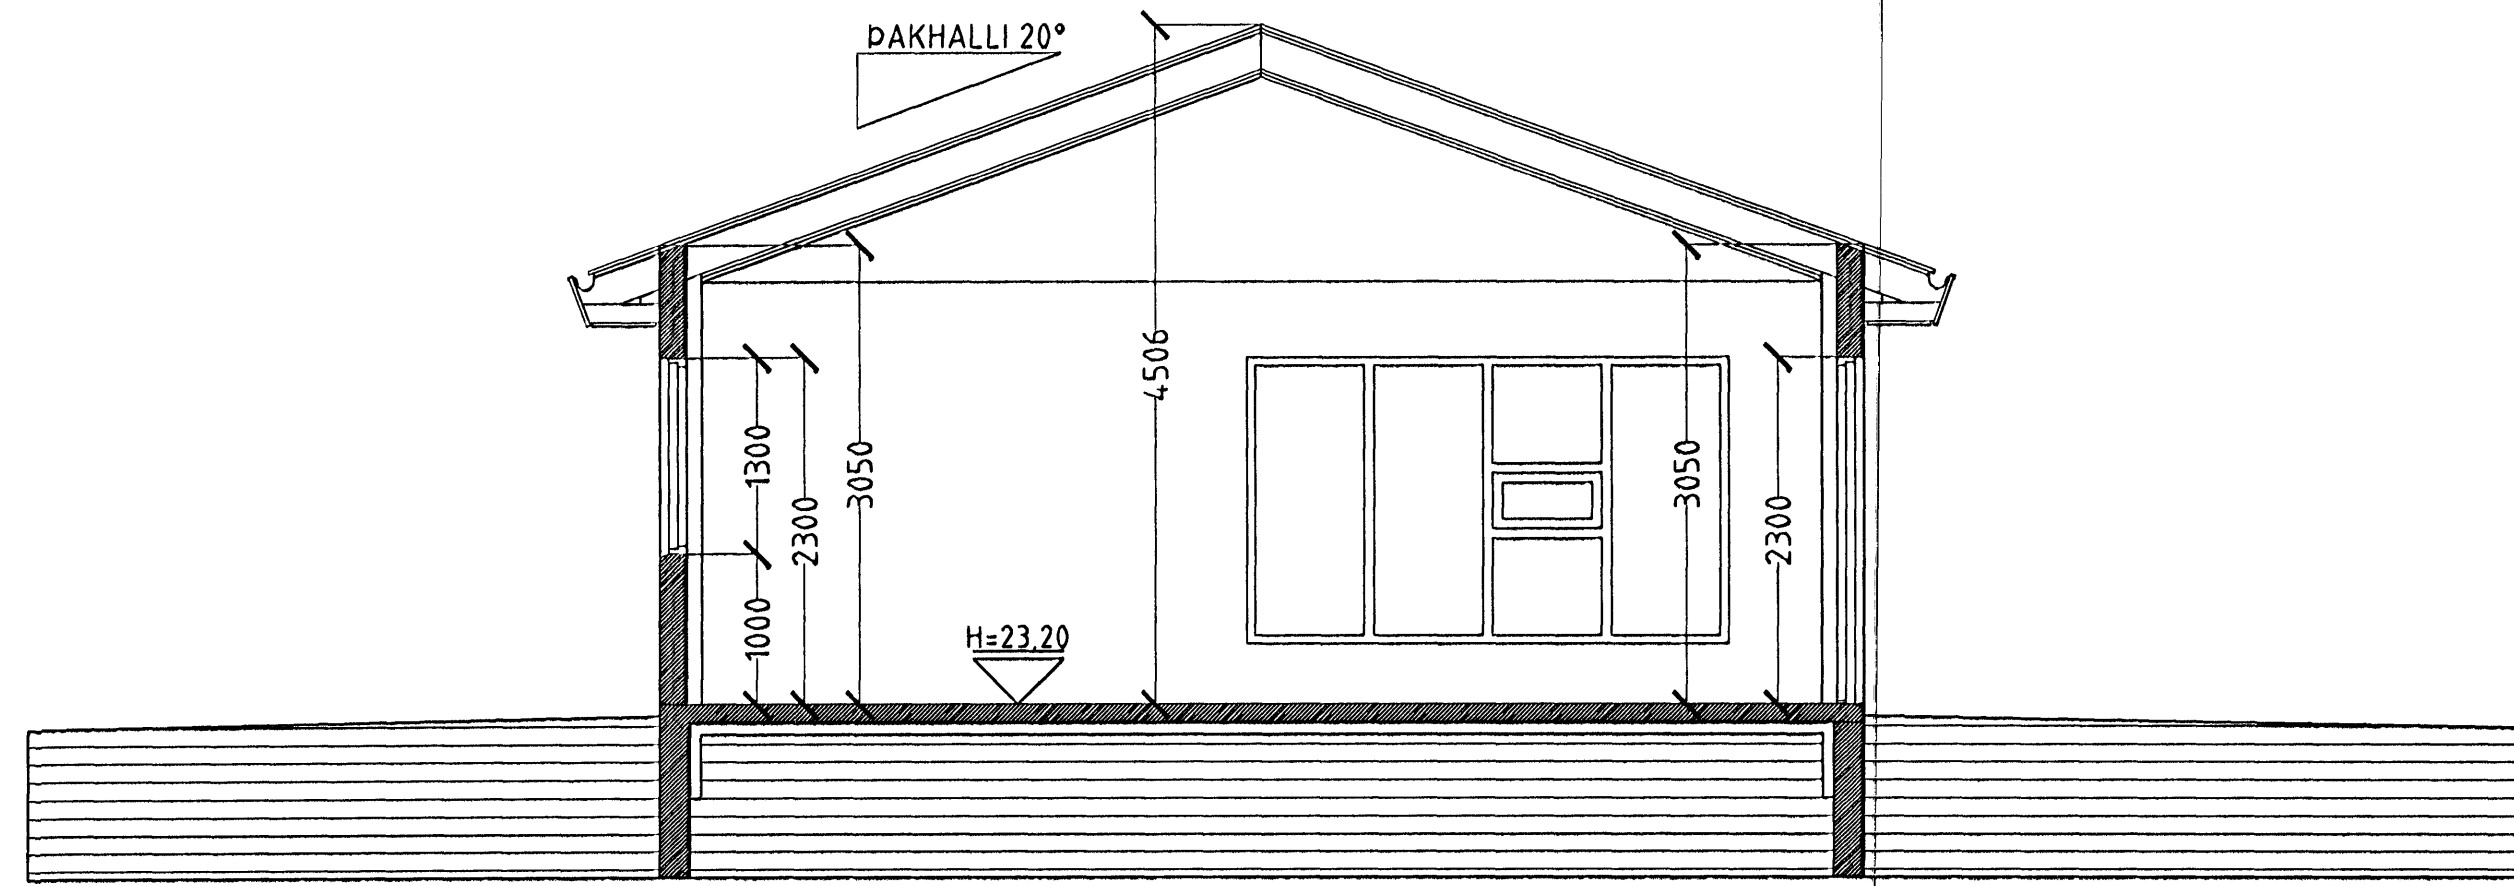

SNID C-C MKV. 1:50.

Byggingafulltrúi Hafnarfjarðar
Afgreitt þann
27 OKT. 2005

FLÉTTUVELLIR 12 HAFNARFIRÐI.

Sigurður Þorvarðarson byggingafræðingur b.f.í.
Teiknistofan Strandgötu 11 220 Hafnarfirði.
STH. teiknistofan ehf. kt. 510298-2769. Kf. aðalhönnuðar: 141250-4189.
Sími: 5651510. Netfang: teiknistofan@simnet.is

Skýringar:	Séruppdráttur.
Teikning:	Snið C-C.
Mælikvæði:	1:50.
Undirskrift:	27/10 05 <i>[Signature]</i>
Blað nr: 3 af 5.	Dagsetning: 23 október 2005.
Breytt:	