

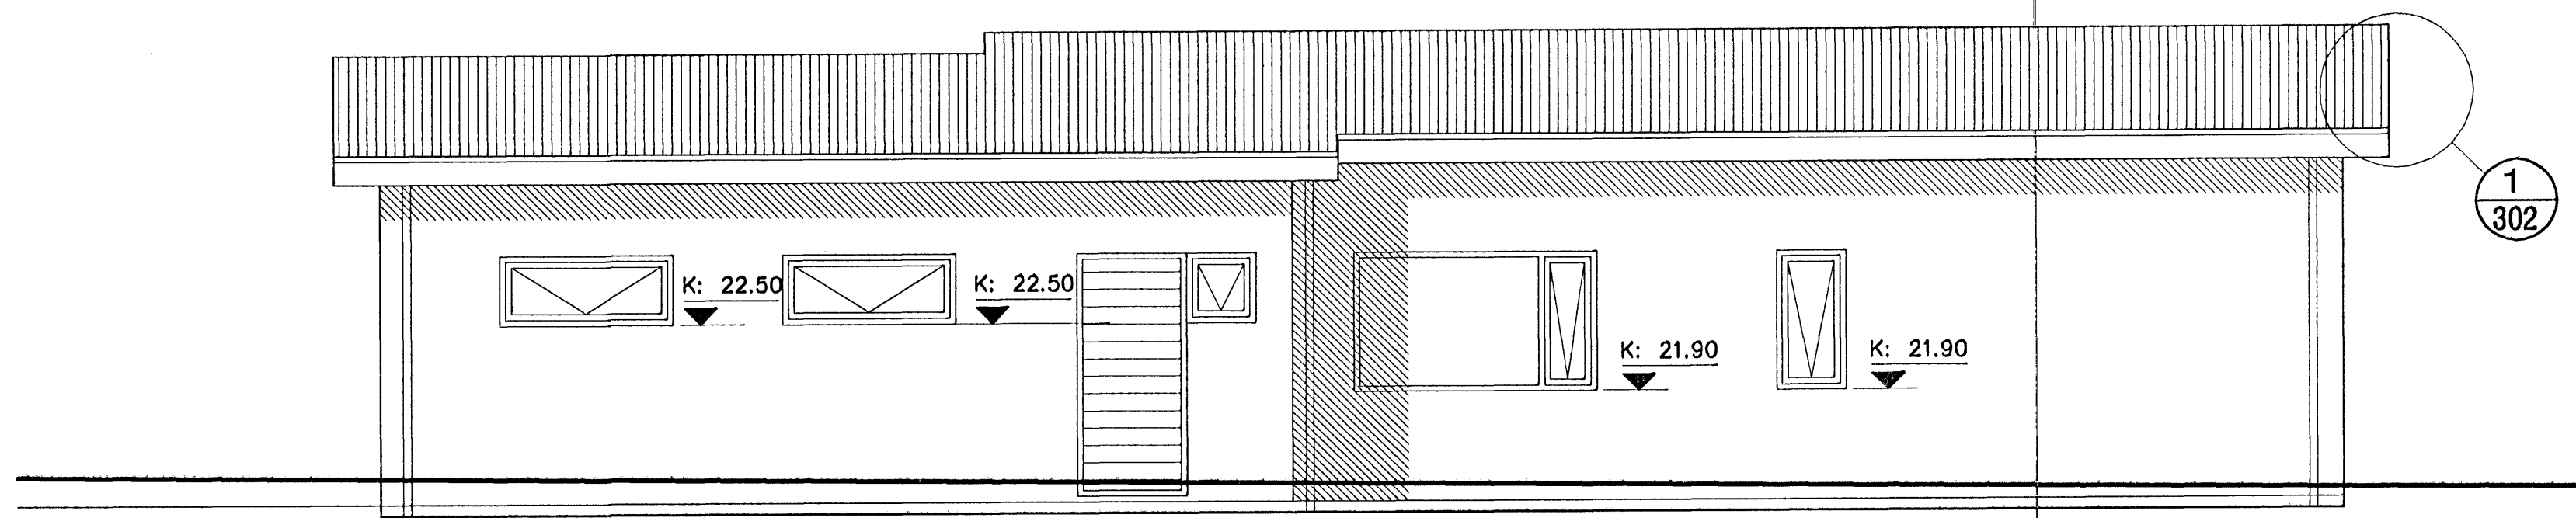


Ásýnd suður
mkv. 1:50

 

Ásýnd austur
mkv. 1:50

Byggingafulltrúi Hafnarfjarðar
Afaréitt bann
11 OKT. 2005

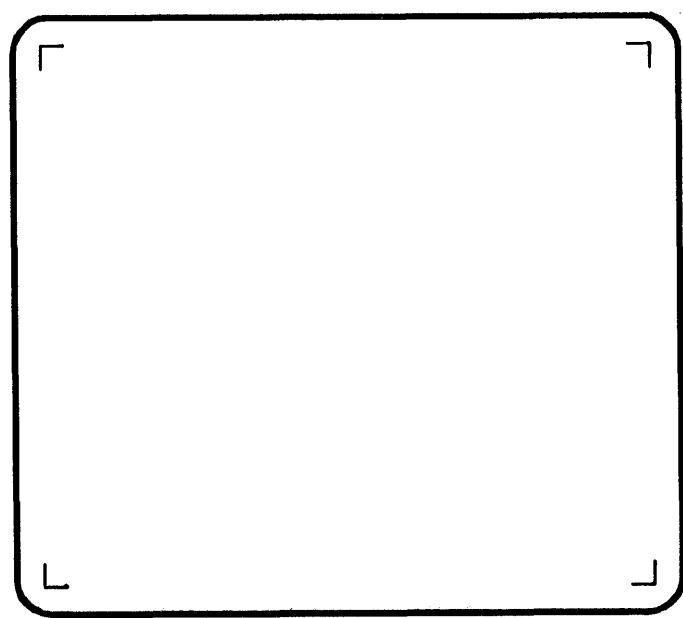

kárieiríksson
arkitekt faí

KÁRI EIRÍKSSON - kt: 070365-4069

VERKSTÆÐI ARKITEKTA ehf. - kt: 570800-2210 - Gunnarsundi 5 - 220 Hf.
Sími: 565 9779 - GSM: 699 0999 - Email: karl@aok.is - www.aok.is

verðkaup		
Helmir og Þorgeir ehf.		
vork		
Furuvellir 26, hf. EINBYLISHÚS		
teikning	teikning nr.	
Ásýnd suður og austur	0309 303	
AÐALUPPDRAÐTUR		
hannað KE	teiknað KE	daga FEBRÚAR 2004
mkv. 1:50	tölviskrá 0309-303.dwg	
blásetarb	Öll mál eru í millimetrum.	
A2	Mælið ekki af teikningum, öll mál athugist á staðnum. Ósamræmi í teikningum skal tilkynna hönnuð strax.	