



DREKAVELLIR 16 HAFNARFIRÐI.

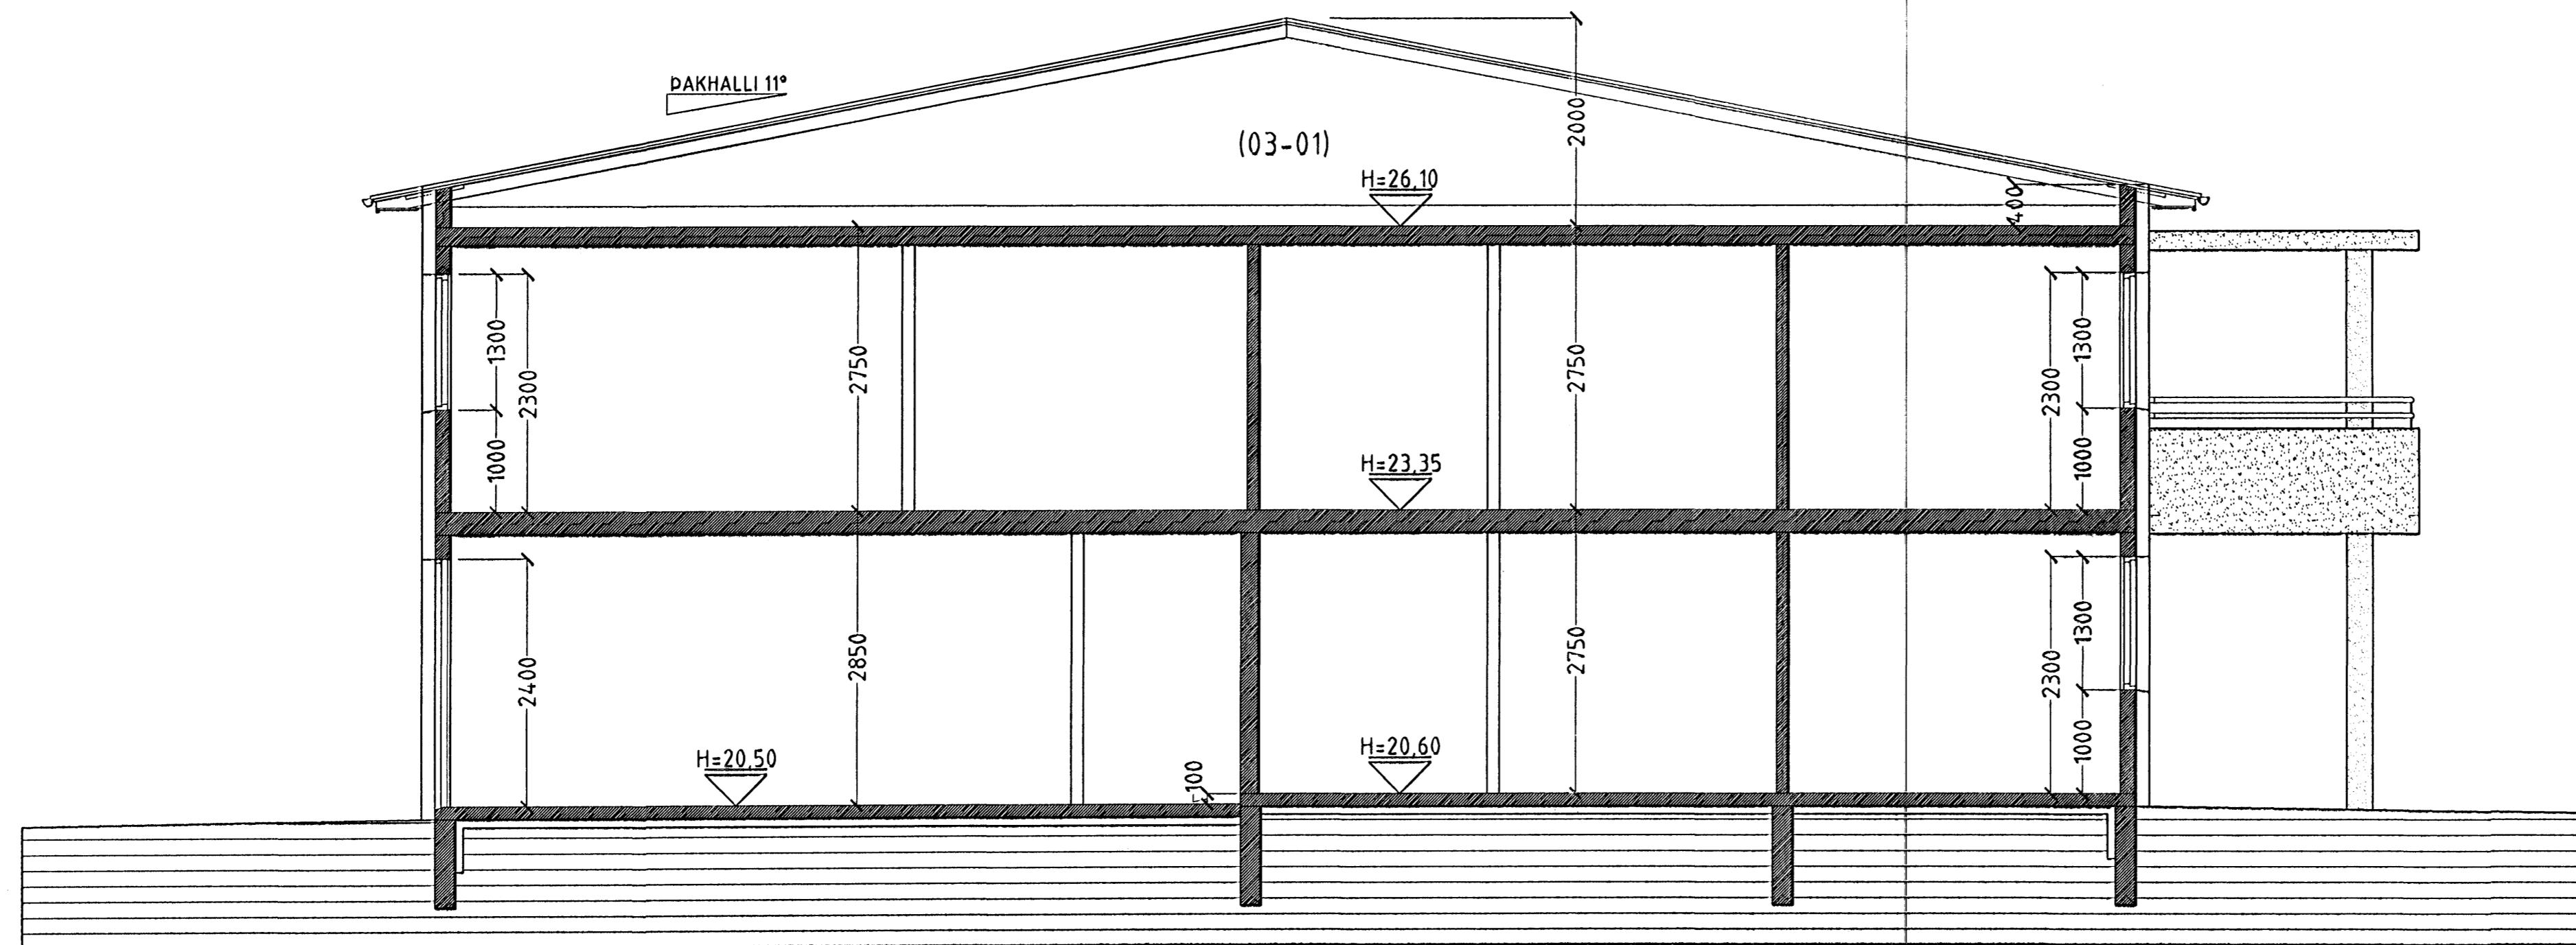

SNID A-A MKV. 1:50.

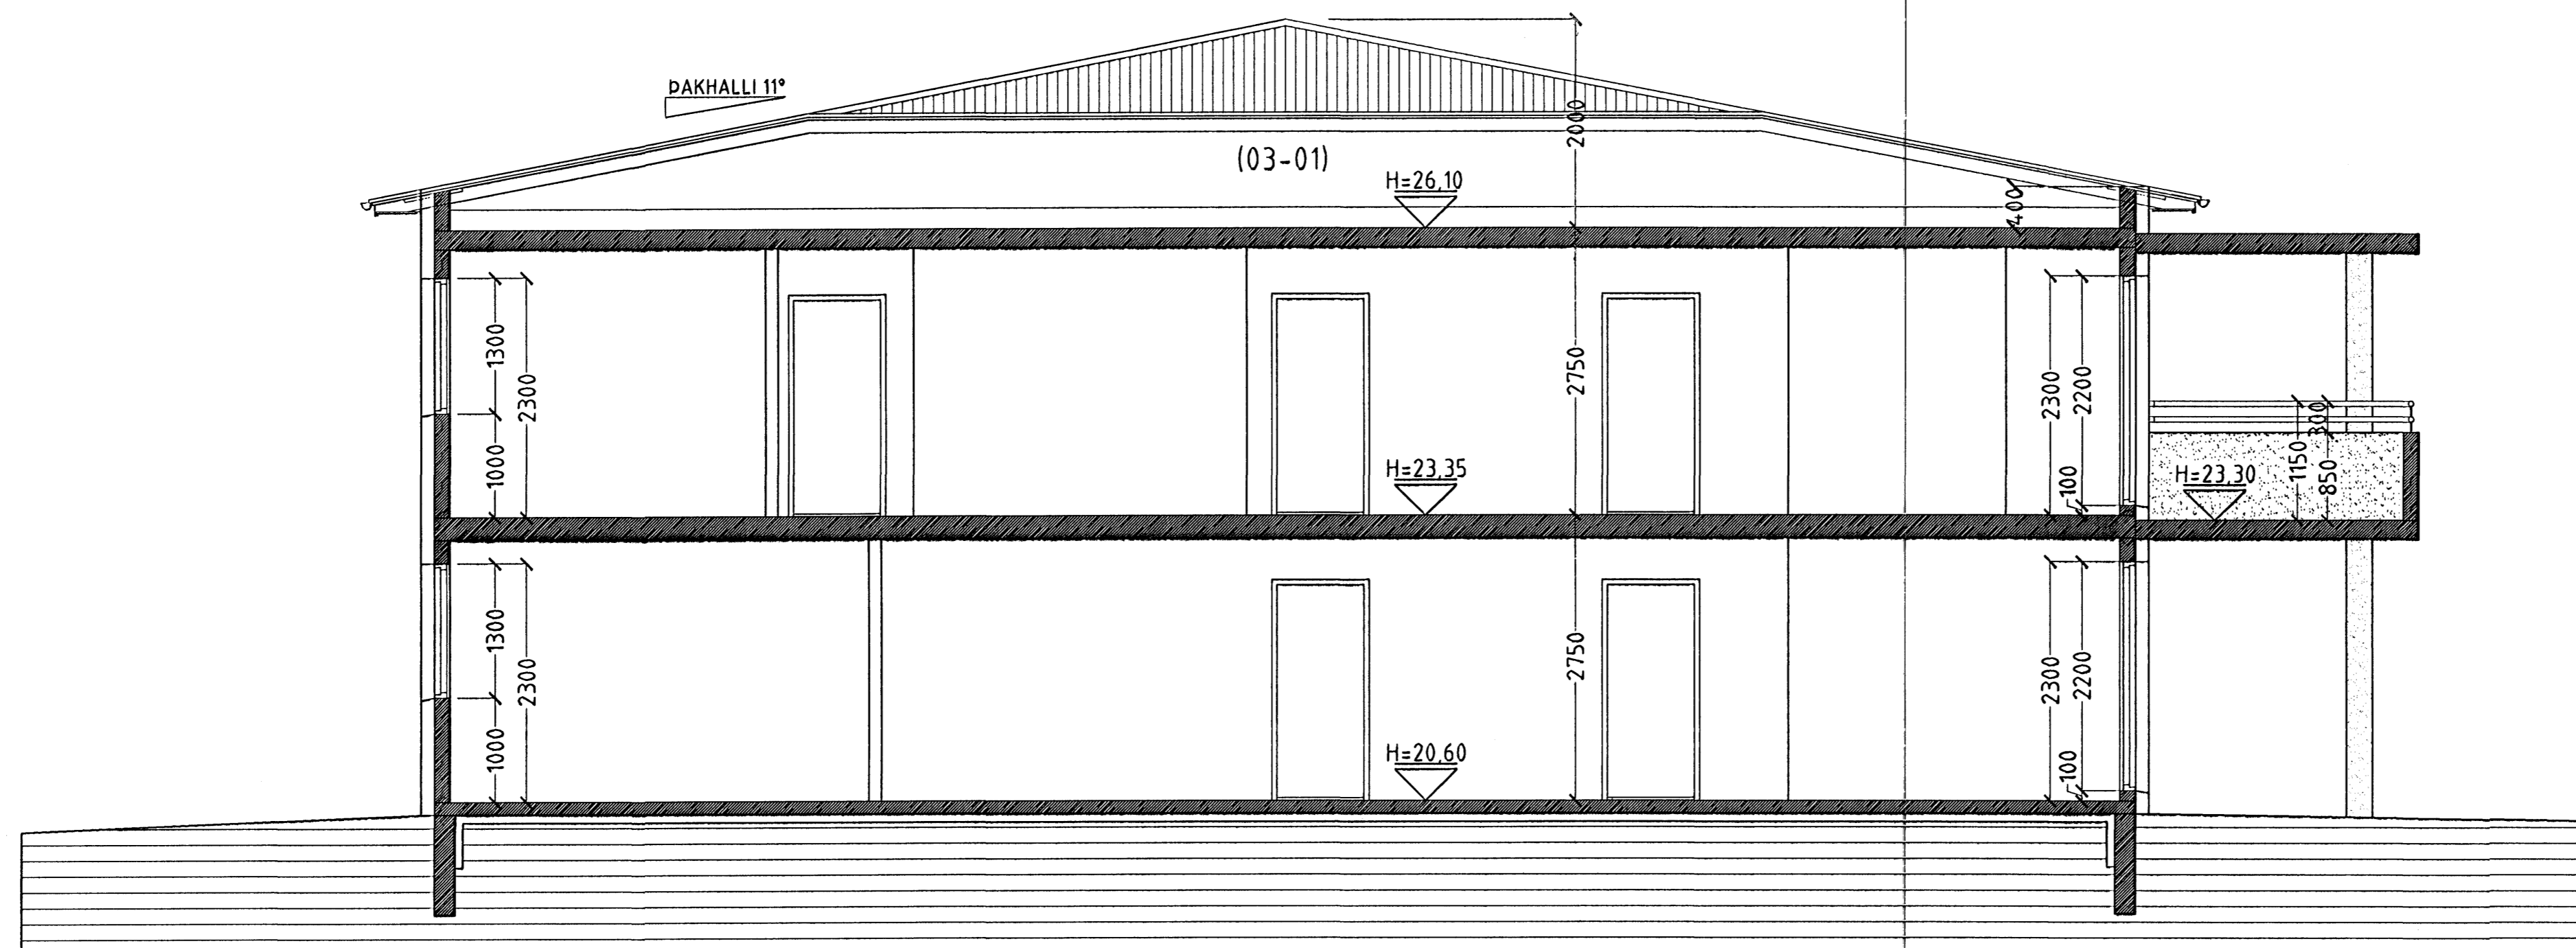

SNID B-B MKV. 1:50.

Byggingafræðingur
Alquist Pann
23.10.2005

DREKAVELLIR 16 HAFNARFIRÐI.

Sigurður Þorvarðarson byggingafræðingur bfi.
Teiknistofan Strandgötu 11 220 Hafnarfirði.
STH. teiknistofan ehf. kt. 510298-2769. Kf. aðalhönnuðar: 141250-4189.
Sími: 5651510. Fax: 5651299. Netfang: teiknistofan@simnet.is

Skýringar:	Séruppdráttur.
Teikning:	Snid A-A & B-B.
Mælikvæði:	1:50.
Undirskrift:	<i>18/11 OT S.P.</i>
Blað nr: 3 af 6.	Dagsetning: 10 maí 2005.
Breytt:	