


# DREKAVELLIR 16 HAFNARFIRÐI.

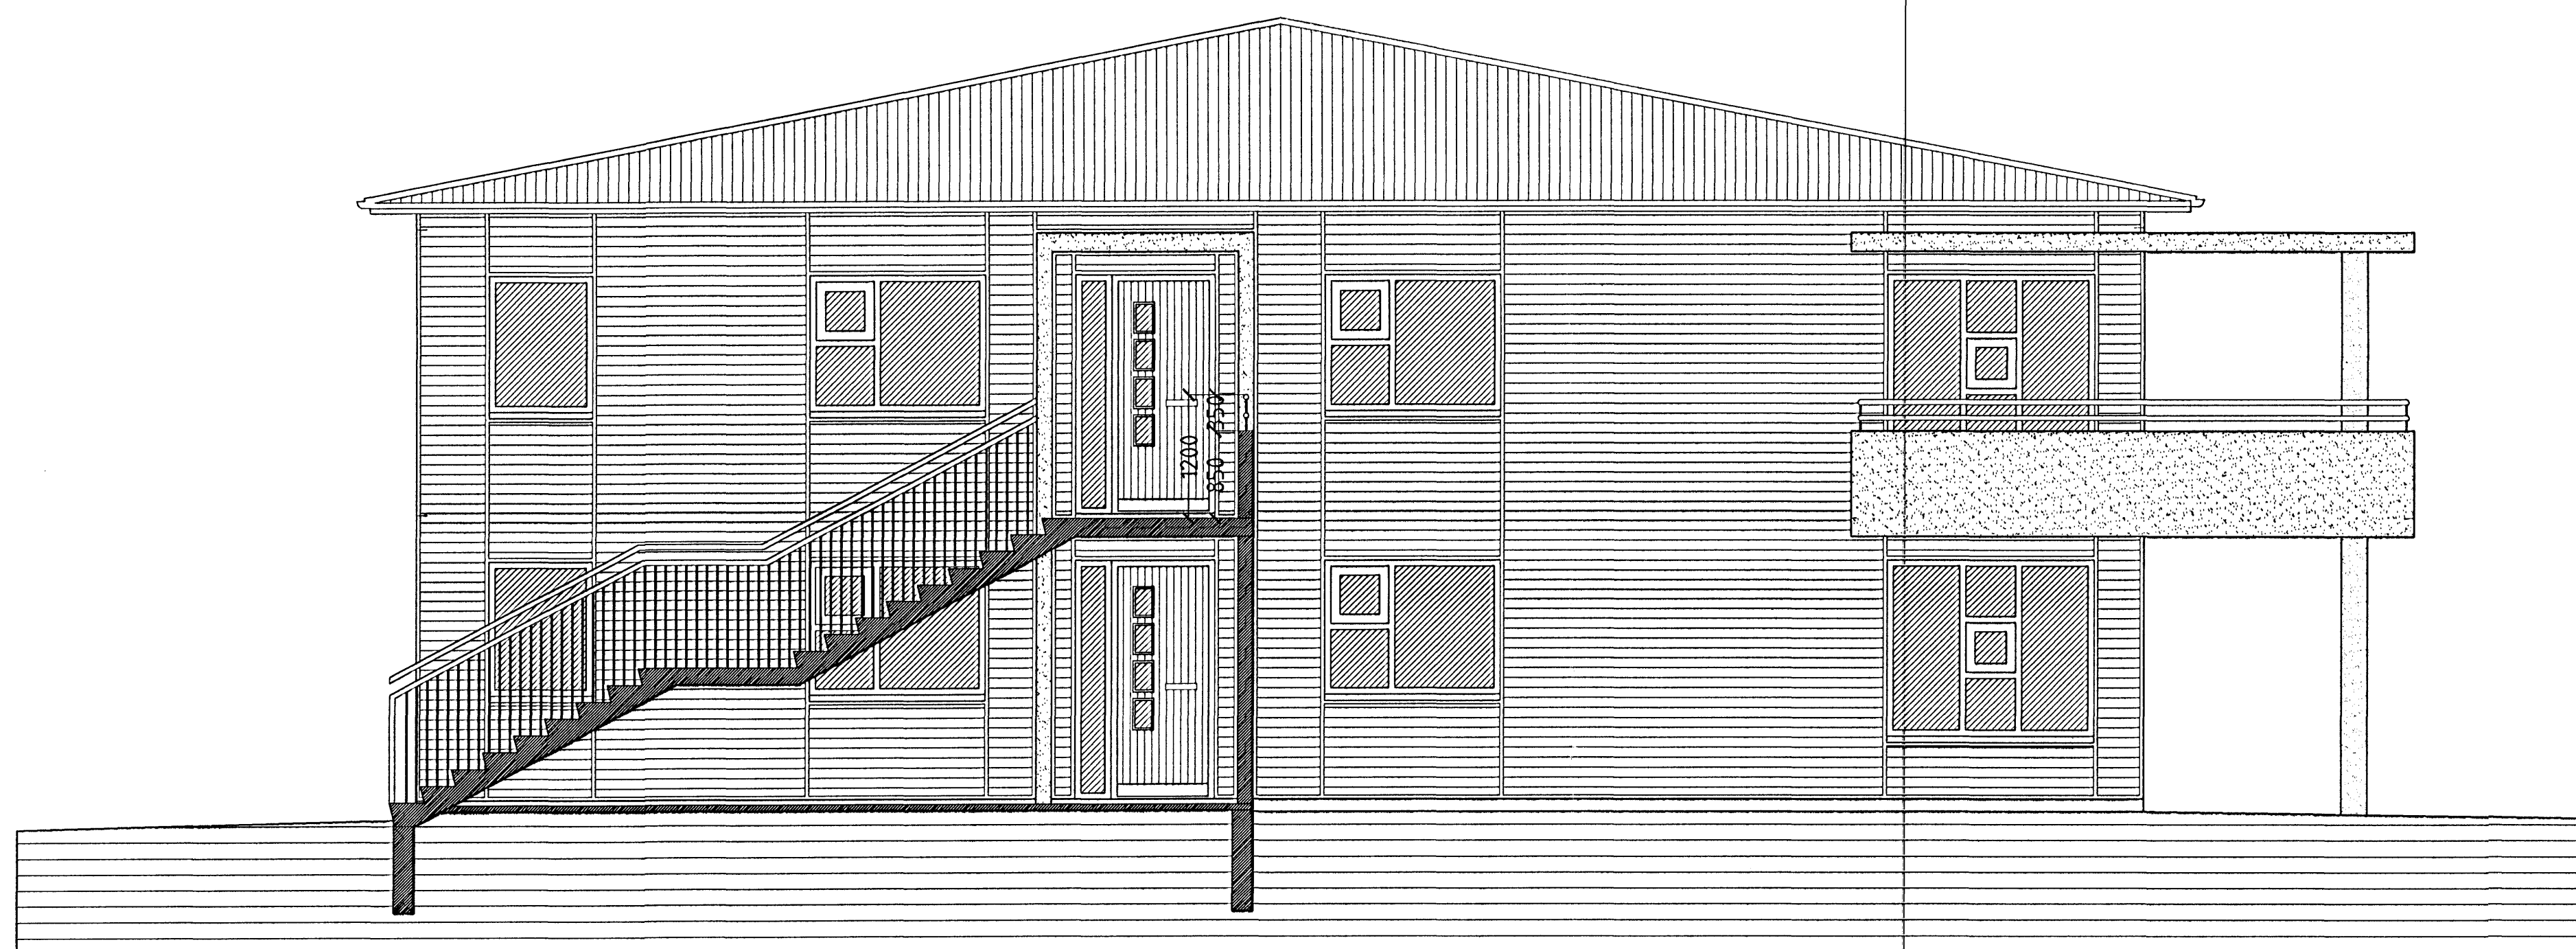

**SNID C-C MKV. 1:50.**



**SNID D-D MKV. 1:50.**

Byggingafræðingur  
 Sigurður Þorvarðarson  
 23. NOV. 2005

DREKAVELLIR 16 HAFNARFIRÐI.

Sigurður Þorvarðarson byggingafræðingur bfi.  
 Teiknistofan Strandgötu 11 220 Hafnarfirdi.  
 STH. teiknistofan ehf. kt. 510298-2769. Kf. aðalhönnuðar: 14.1250-4.189.  
 Sími: 5651510. Fax: 5651299. Netfang: teiknistofan@simnet.is

Skýringar:	Séruppdráttur.
Teikning:	Snid C-C & D-D.
Málkvarði:	1:50.
Undirskrift:	18/11 OT <i>Sigurður Þorvarðarson</i>
Blað nr: 4 af 6.	Dagsetning: 10 maí 2005.
Breytt:	