

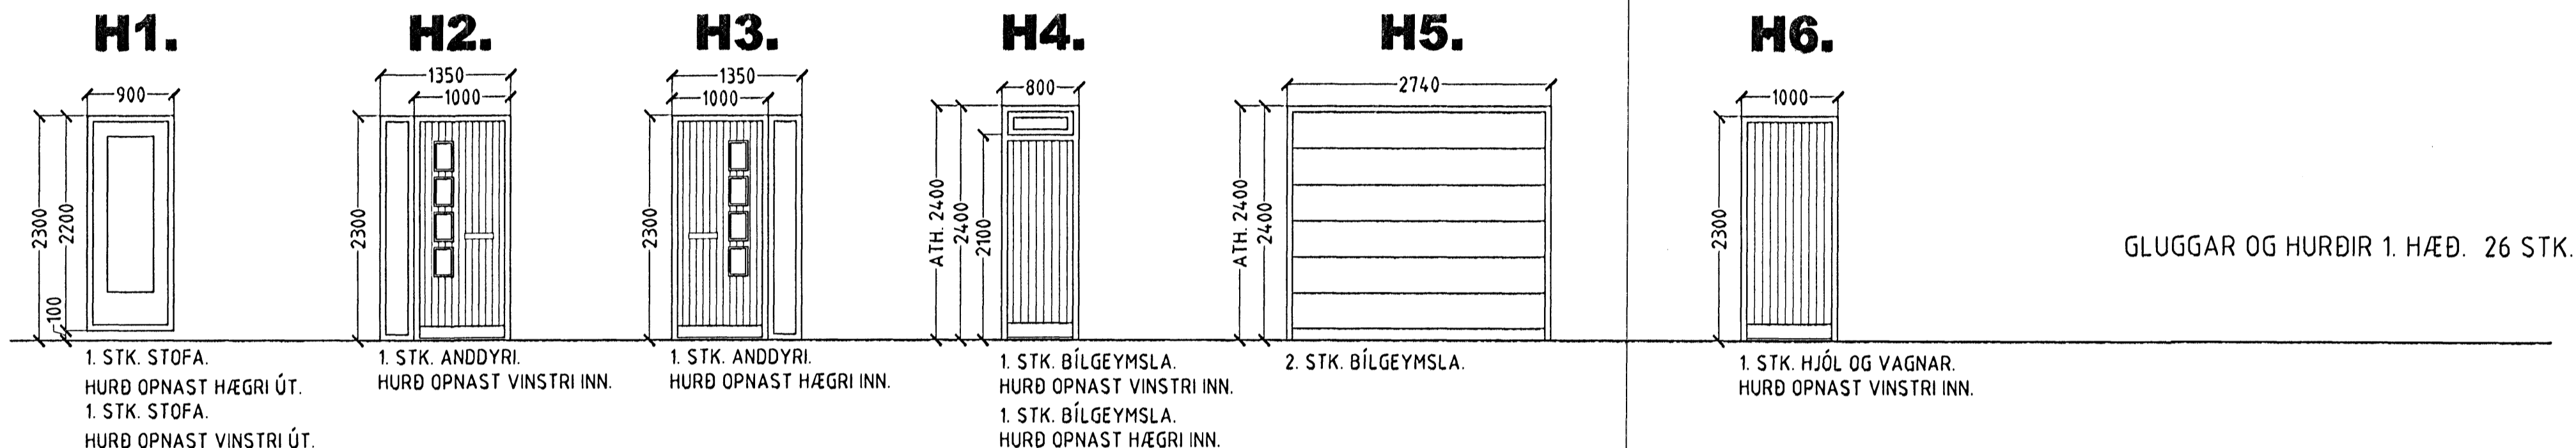


# DREKAVELLIR 16 HAFNARFIRÐI.

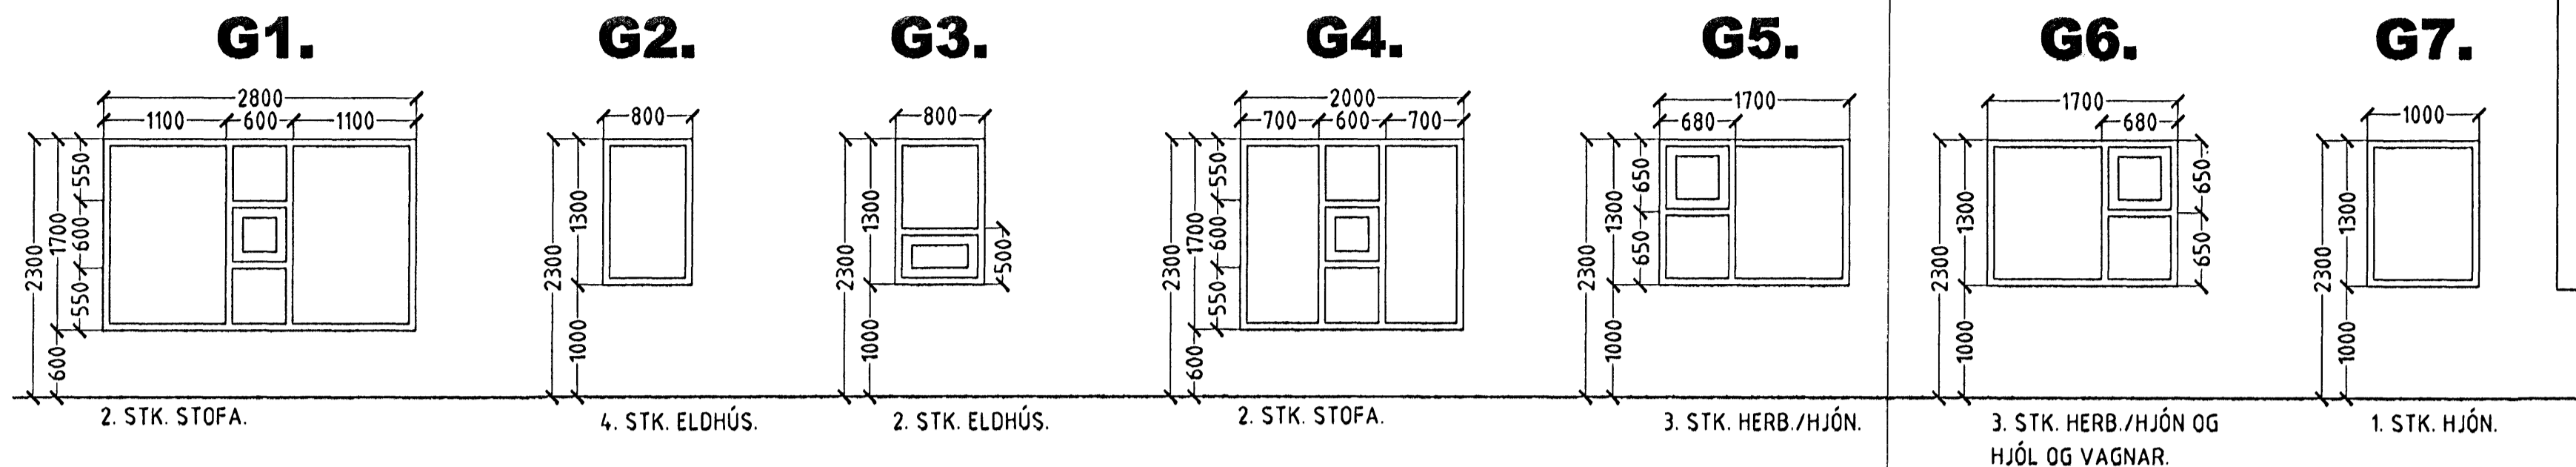

1. HÆÐ.


2. HÆÐ.

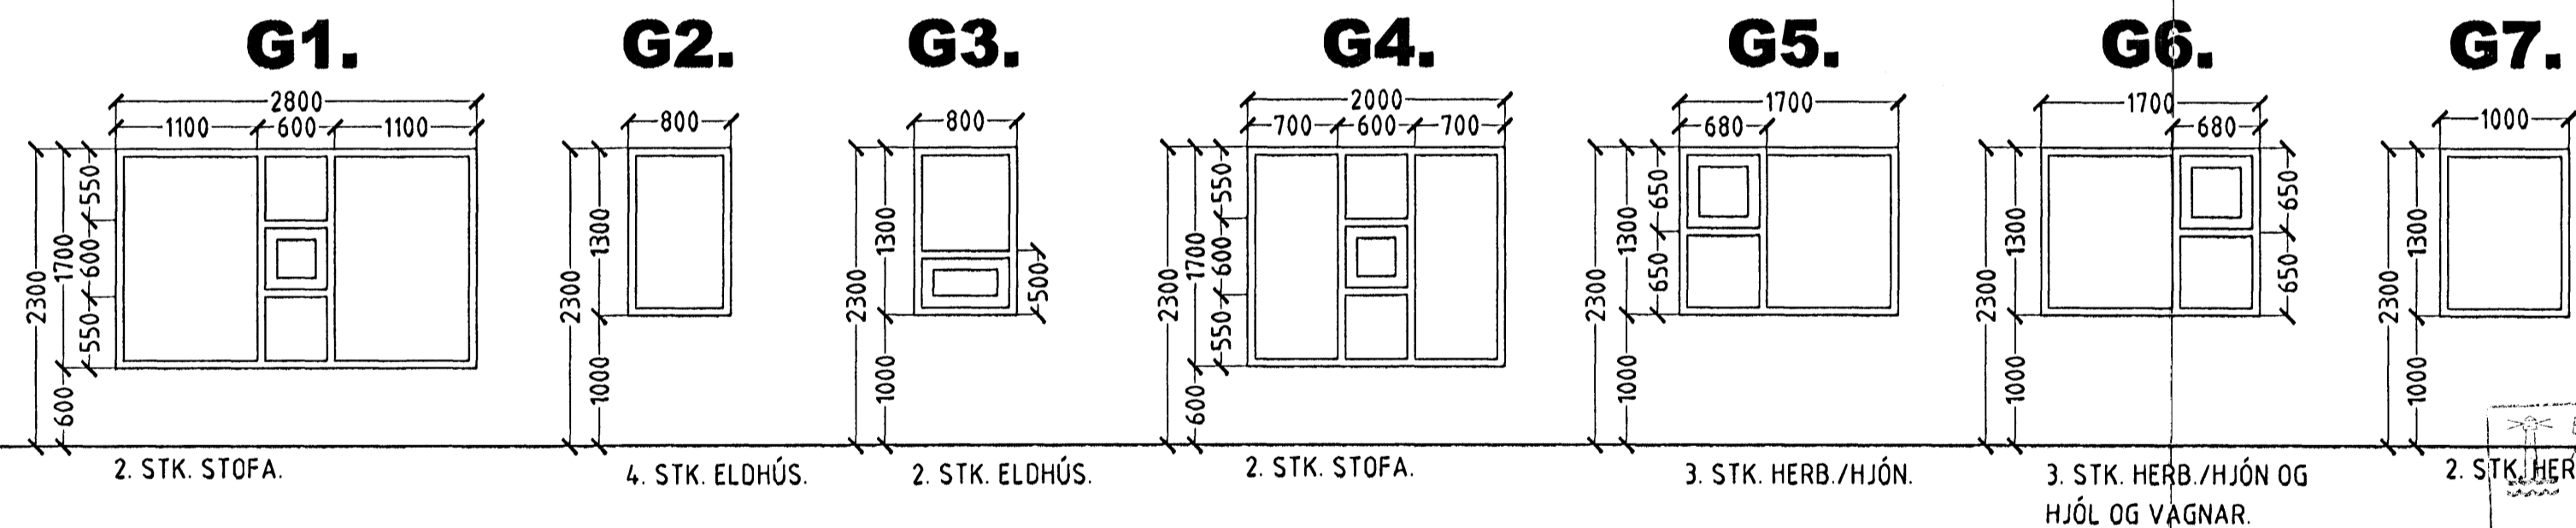

ATH!  
ÖLL MÁL ATHUGIST OG MÆLIST Á STAÐNUM  
ÁÐUR EN SMÍÐI HEFST.

GLUGGAR OG HURÐIR 1. HÆÐ. 26 STK.  
GLUGGAR OG HURÐIR 2. HÆÐ. 24 STK.  
HEILDARFJÖLDI GLUGGA OG HURÐA. 50 STK.

Byggingafulltrúu heimafjarðar  
23. FEBR. 2005

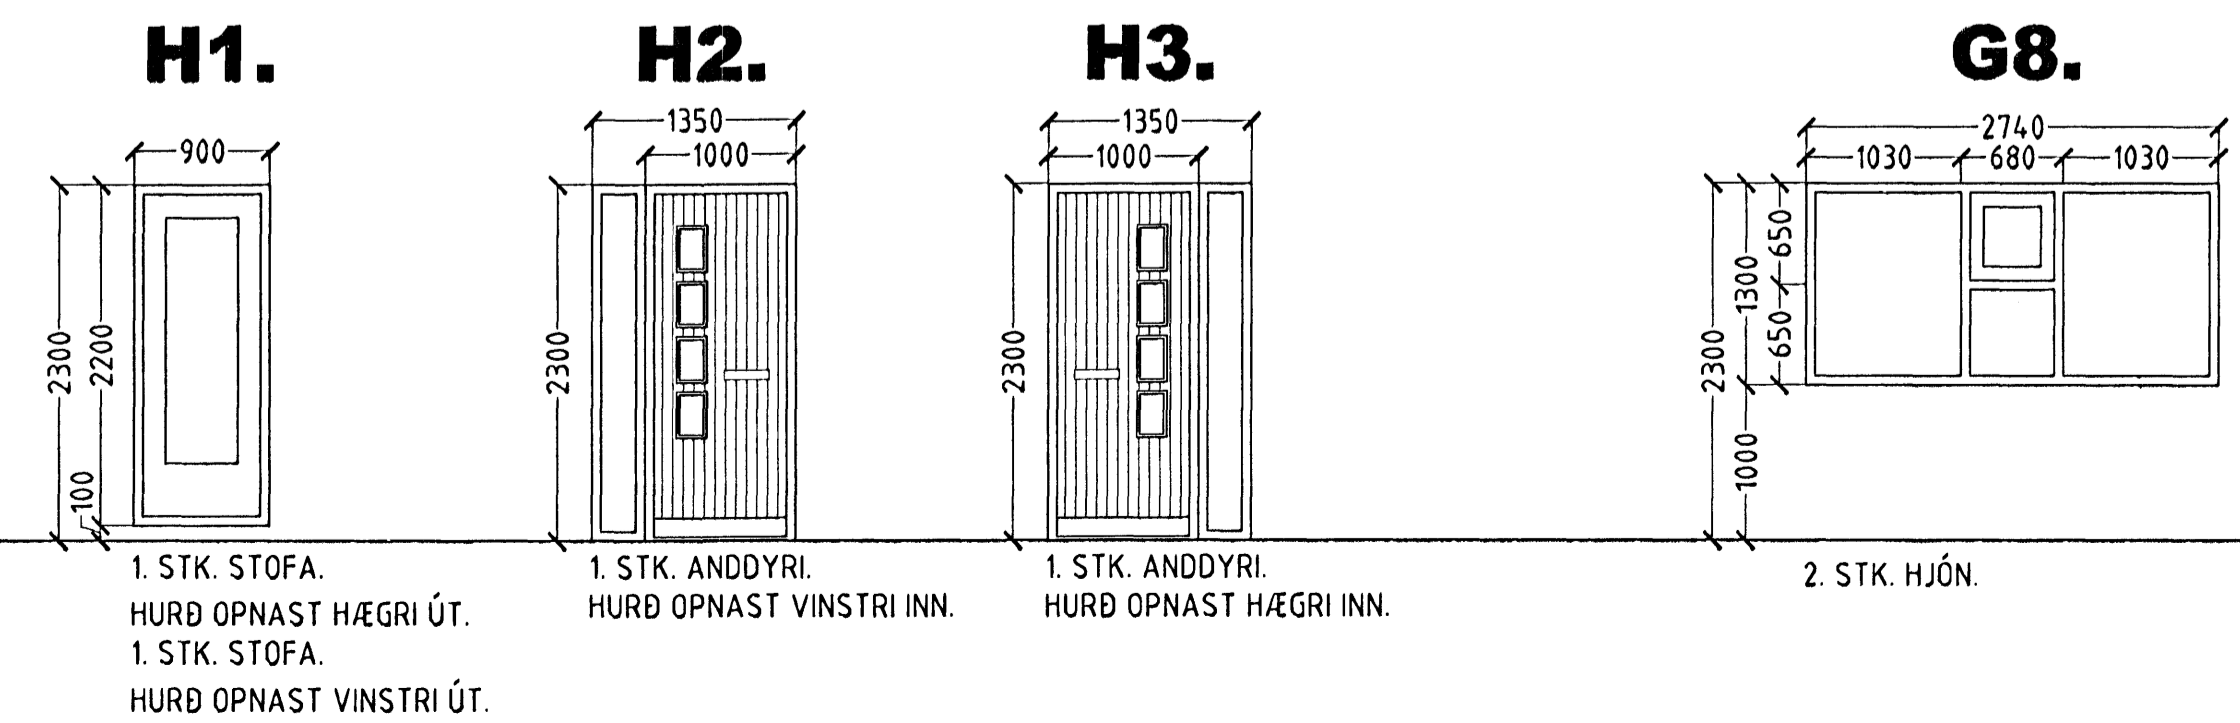

**DREKAVELLIR 16 HAFNARFIRÐI.**

Sigurður Þorvarðarson byggingafræðingur bfi.  
Teiknistofan Strandgötu 11 220 Hafnarfirði.  
STH. teiknistofan ehf. kt. 510298-2769. Kt. aðalhönnuðar: 141250-4189.  
Sími: 5651510. Fax: 5651299. Netfang: teiknistofan@simnet.is

Skýringar:	Séruppdráttur.
Teikning:	Gluggar og hurðir.
Mælikvarði:	1:50.
Undirskrift:	<i>[Signature]</i>
Blað nr:	6 af 6.
Dagsetning:	15 febrúar 2005.
Breytt:	