



GRUNNMYND KJALLARI, MKV 1:50

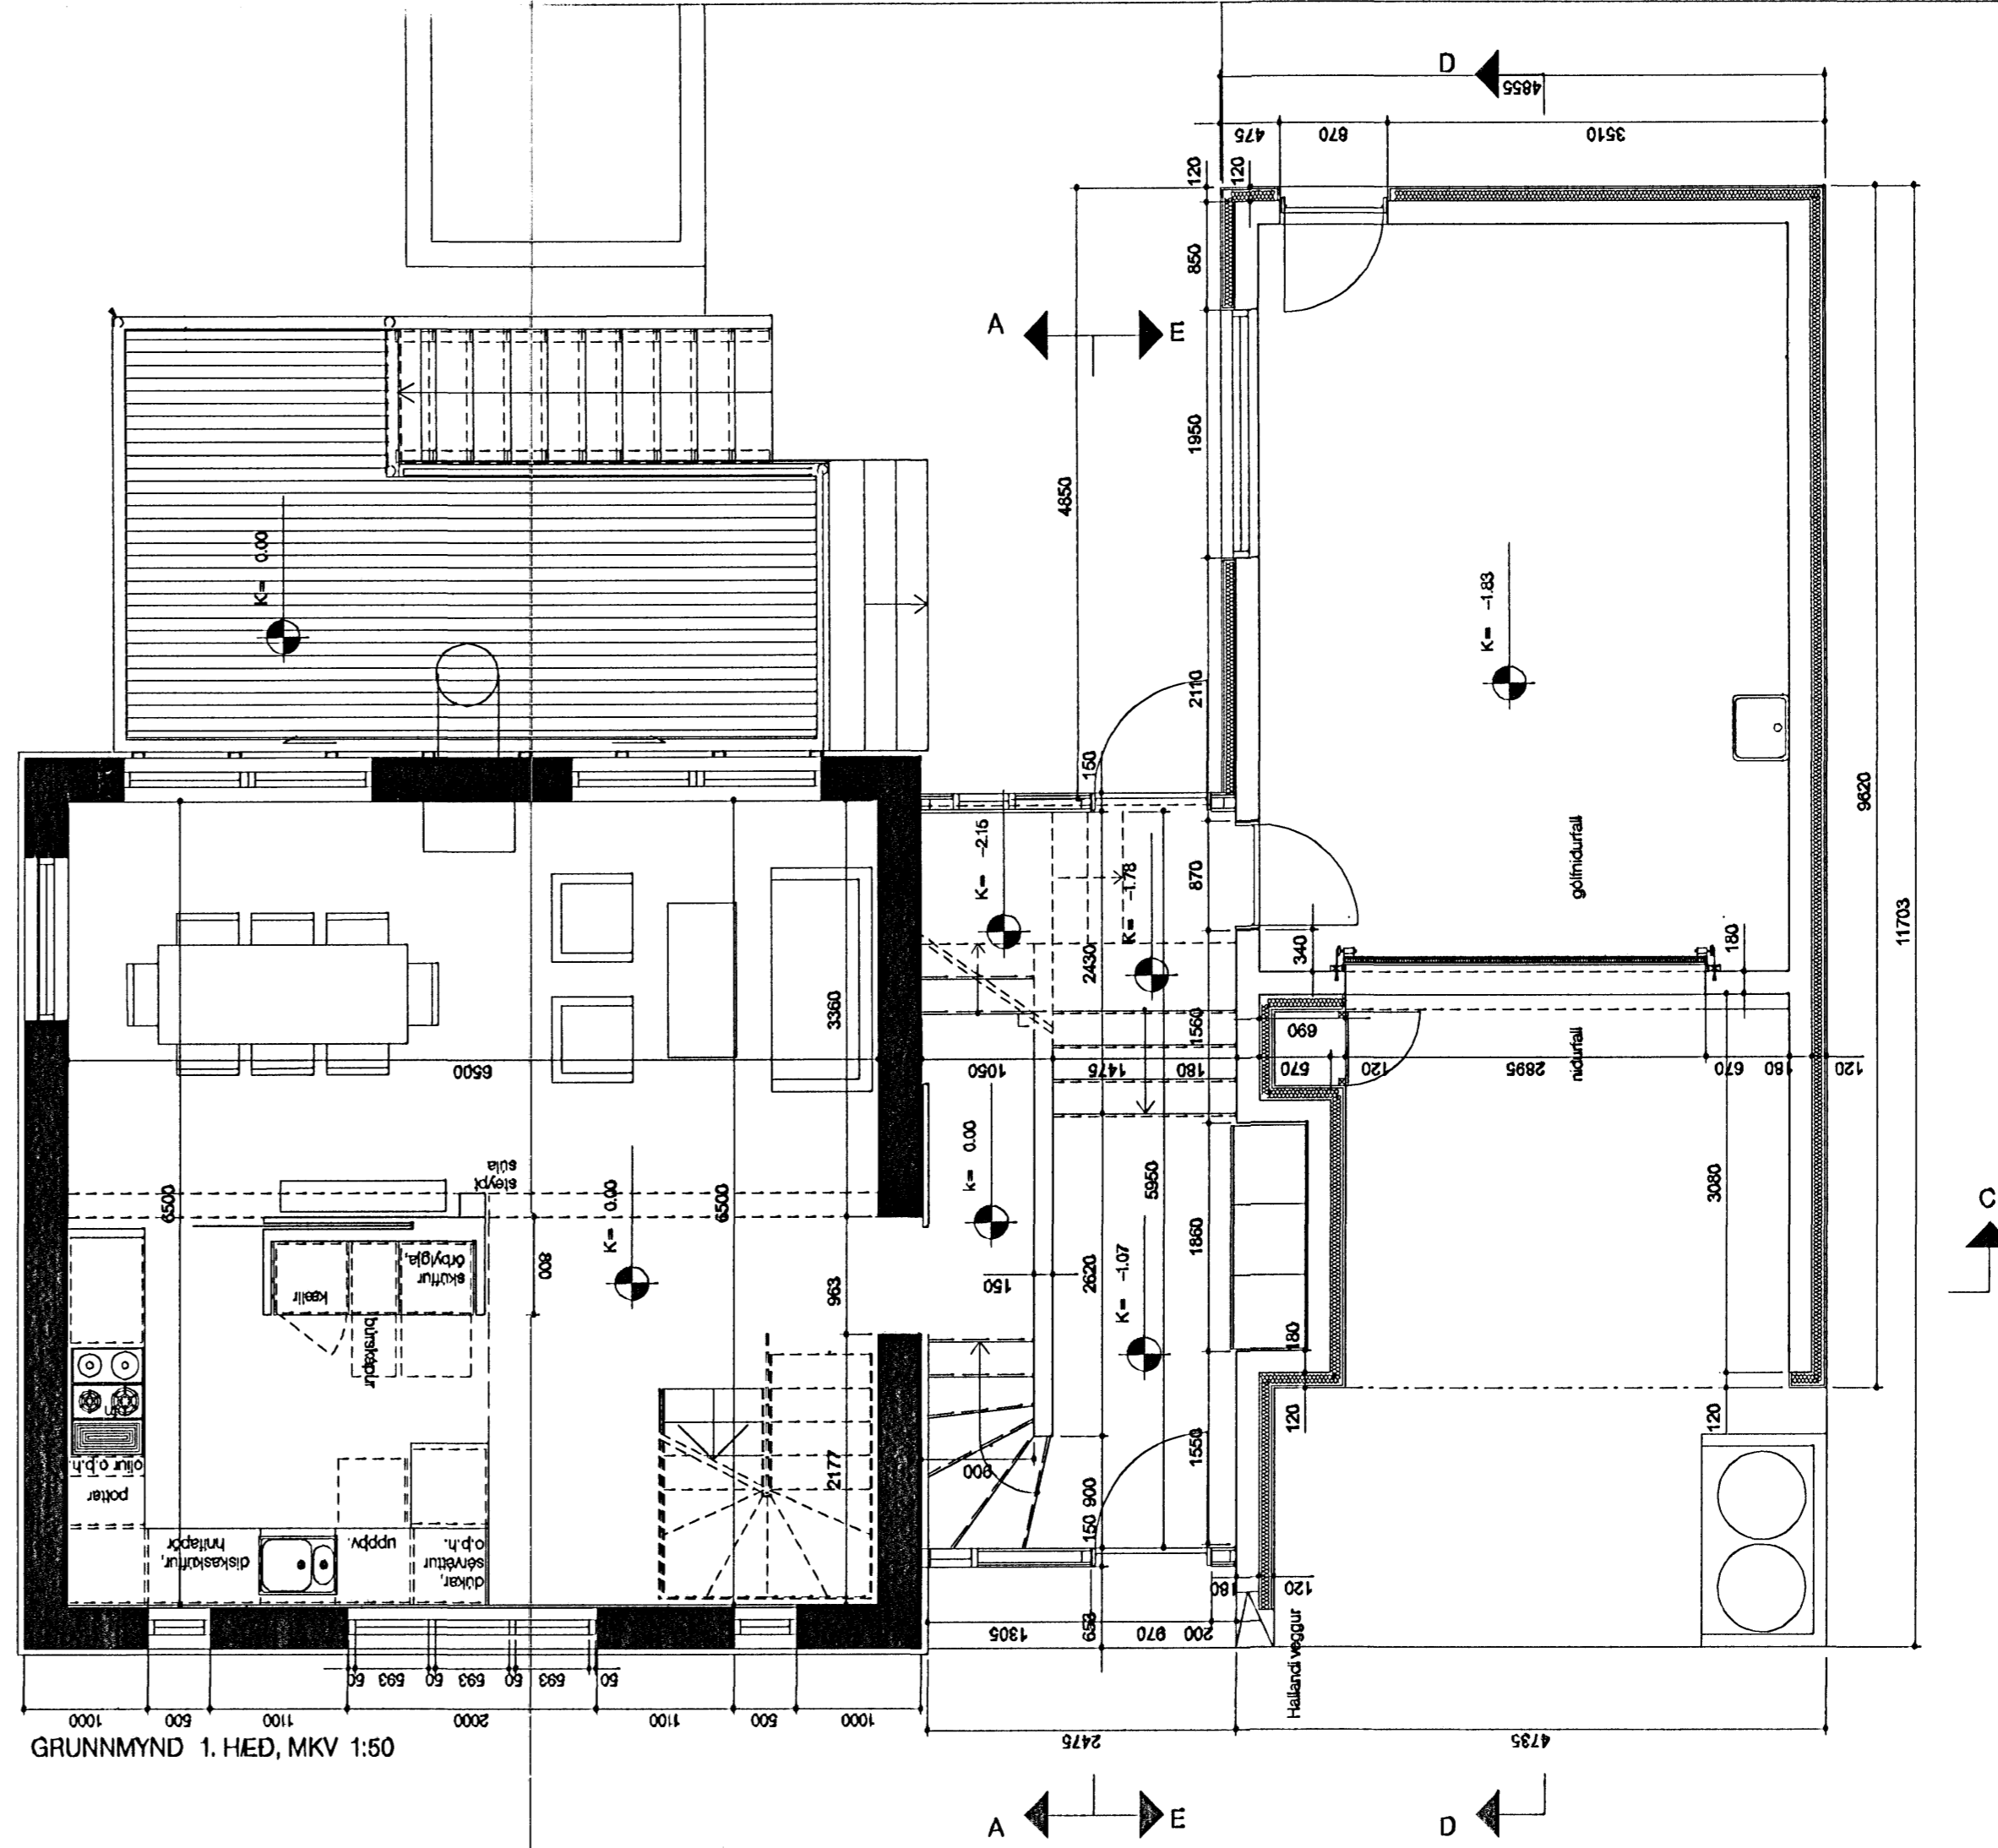

GRUNNMYND 1. HED, MKV 1:50

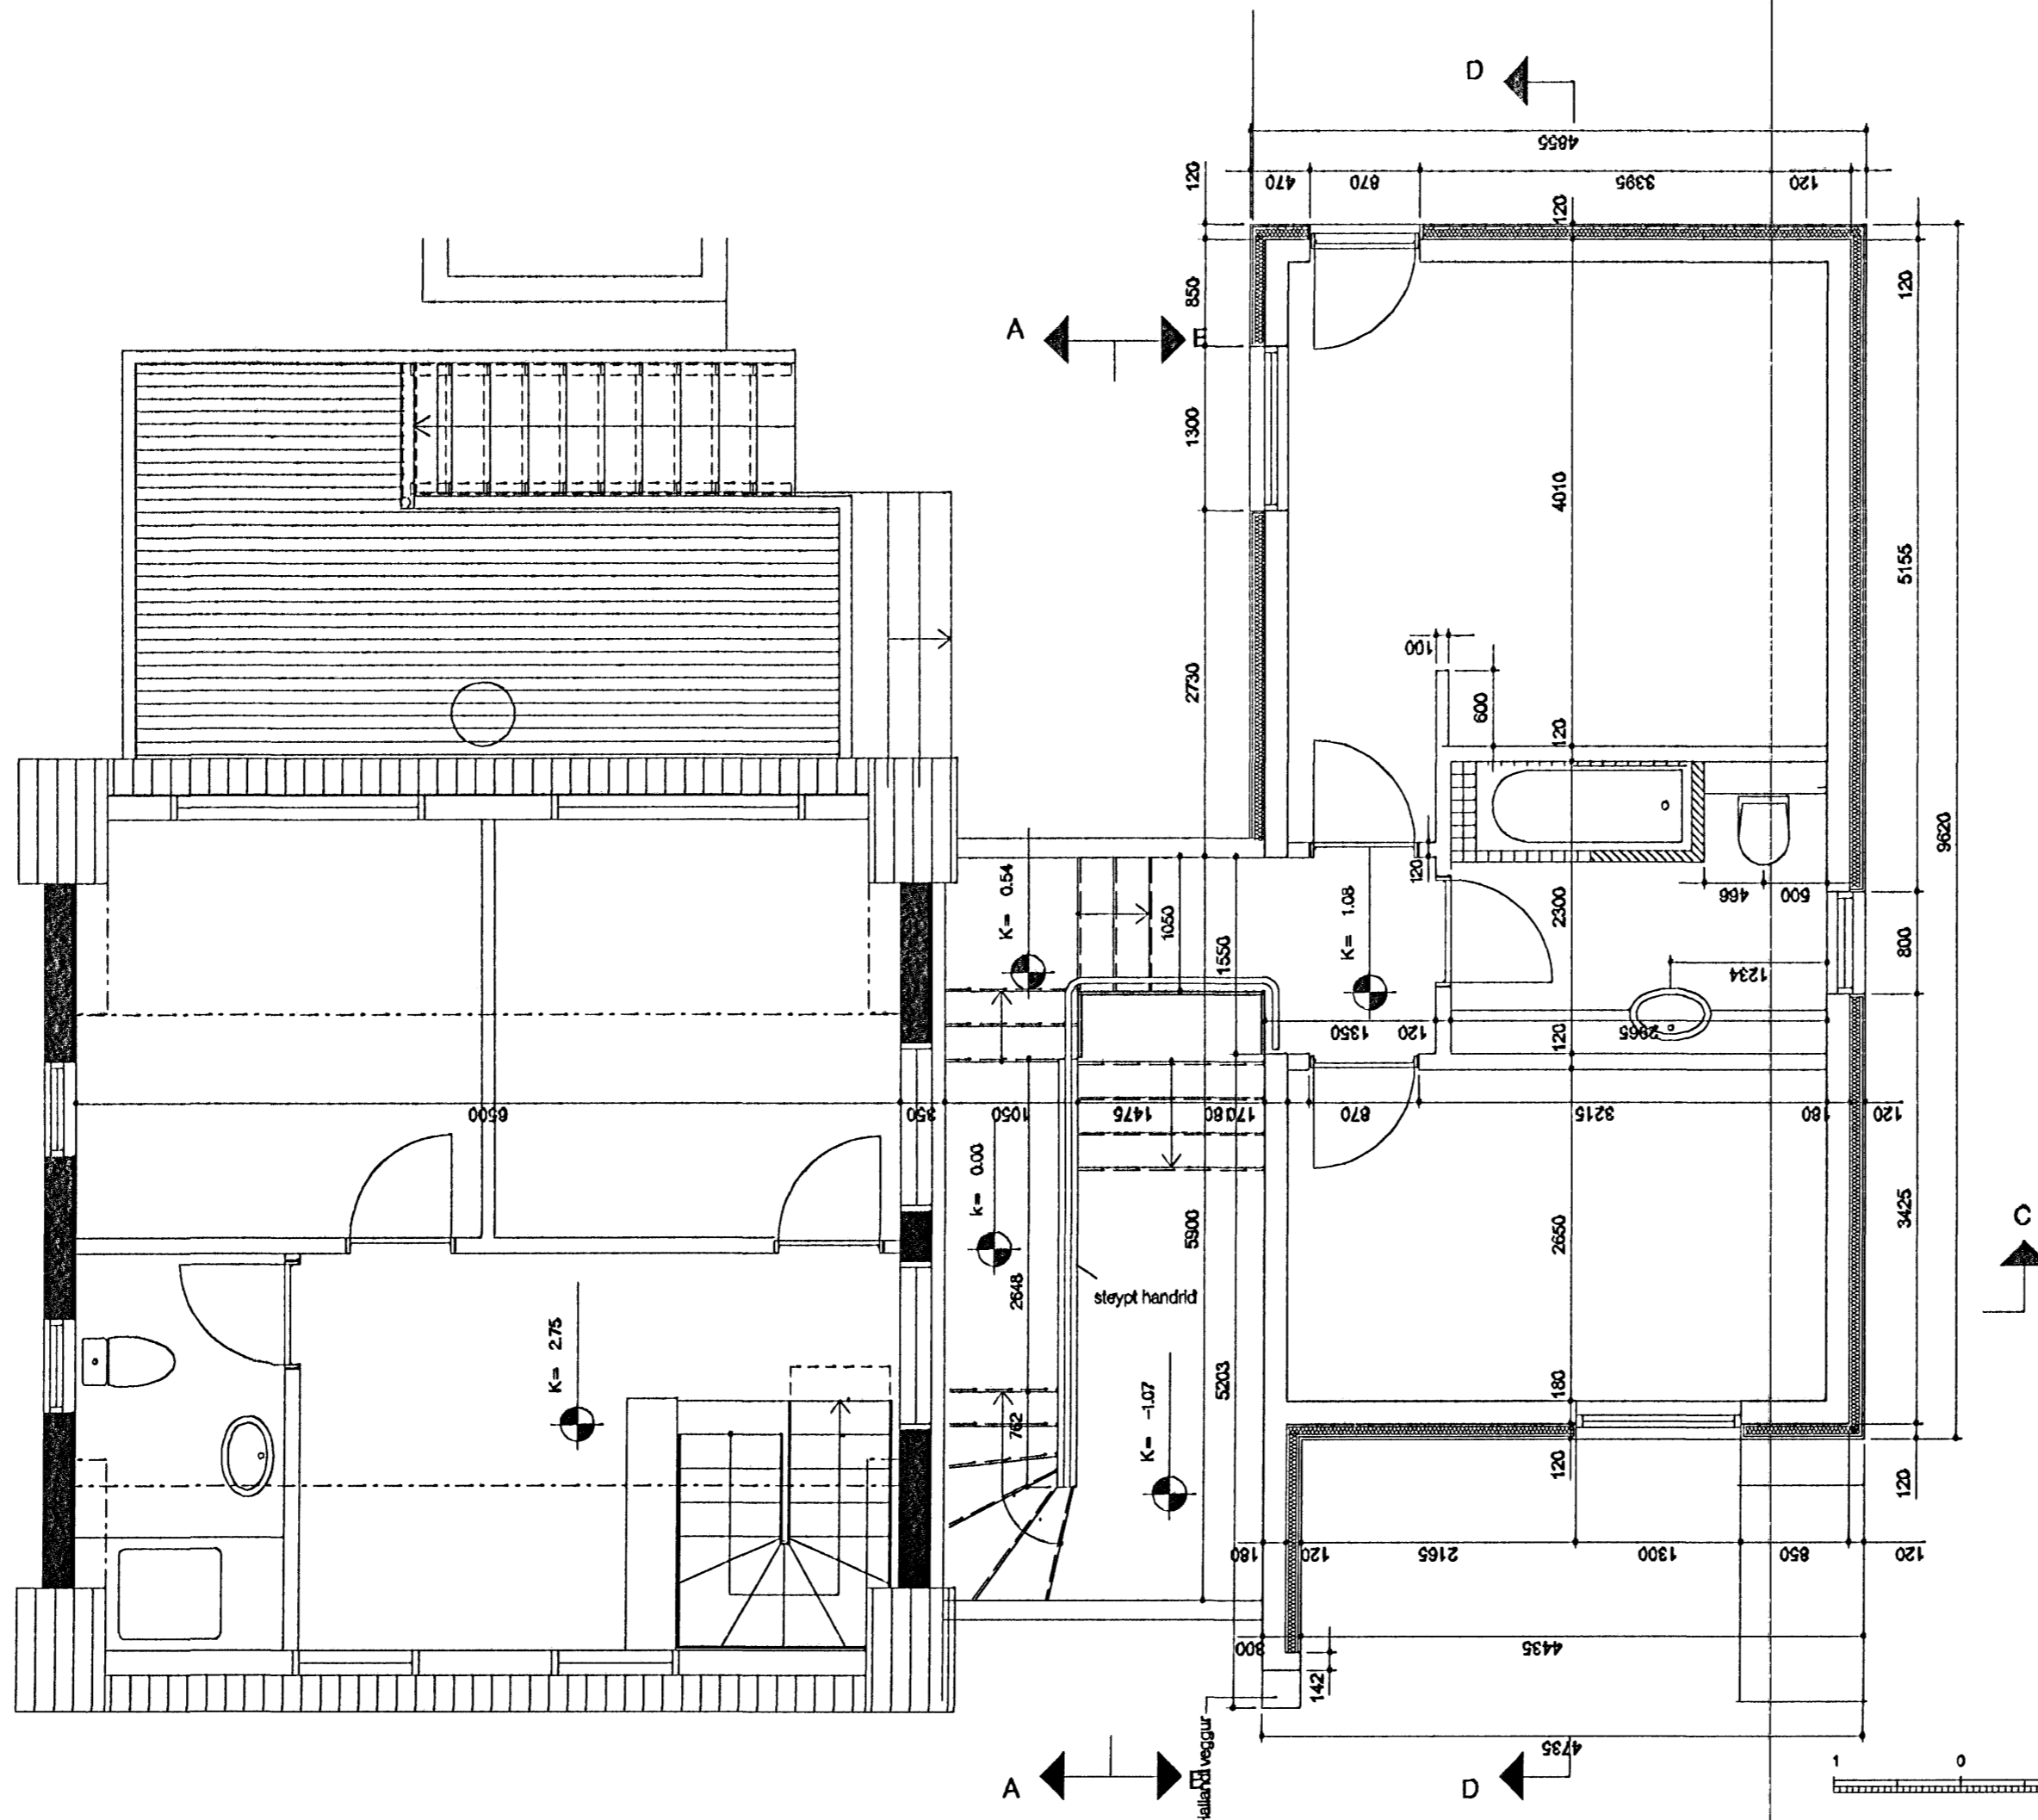

GRUNNMYND 2. HED, MKV 1:50

SKYRINGAR

ATH! ÖLL MÁL SKULU TEKI A STADNUM.

Endurskoðun:	Daga:	Tíðni:	Vífi:
H:			
G:			
F:			
E:			
D:			
C:			
B:			
A:			

Endurskoðun:	Daga:	Tíðni:	Vífi:
H:			
G:			
F:			
E:			
D:			
C:			
B:			
A:			

**HAMARSBRAUT 12**

STADHEIÐIÐ: 1400-01-33900120  
 VERKKAUPI: Gunnar Agúst Beinteinsson  
 KENNITALA VERKKAUPI: 260966-3699

VERKTEIKNING	
EFNI:	GRUNNMYNDIR KJALLARA, 1. OG 2. HEDAR
MÁLKVAFI:	1: 50
FRUMSTÆÐI BLAÐS:	A1
TEIKNAD:	H&K
YFIRFAR:	VERKNA: 0501
VERKNA:	TEIKN. NÚM.: 201
DAGSETNING ÚTGAFU:	01.10.2005
ENDURSK:	

Bygginguáttirni Haimarfrans  
 Akranes borg  
 13 OKT 2005

**VA ARKITEKTAR**

skólavörðungsg. 12  
 101 Reykjavík  
 Sí: 4040400-3010  
 fax: 530 8990  
 va@vaarkitektar.is  
 www.vaarkitektar.is

ÚTGEFANDI: Karl Magnús Karlsson KH 140568-5949

Tekning byggir og gefin út af undirrituðum fyrir hönd eiganda höfundar VA Arkitektar ennf. Tekninguna má ekkert nota með númerum höfundar, að nota til eða til þess í öðrum verkefnum erforðir.