




SKURDMYND C-C, MKV 1:50

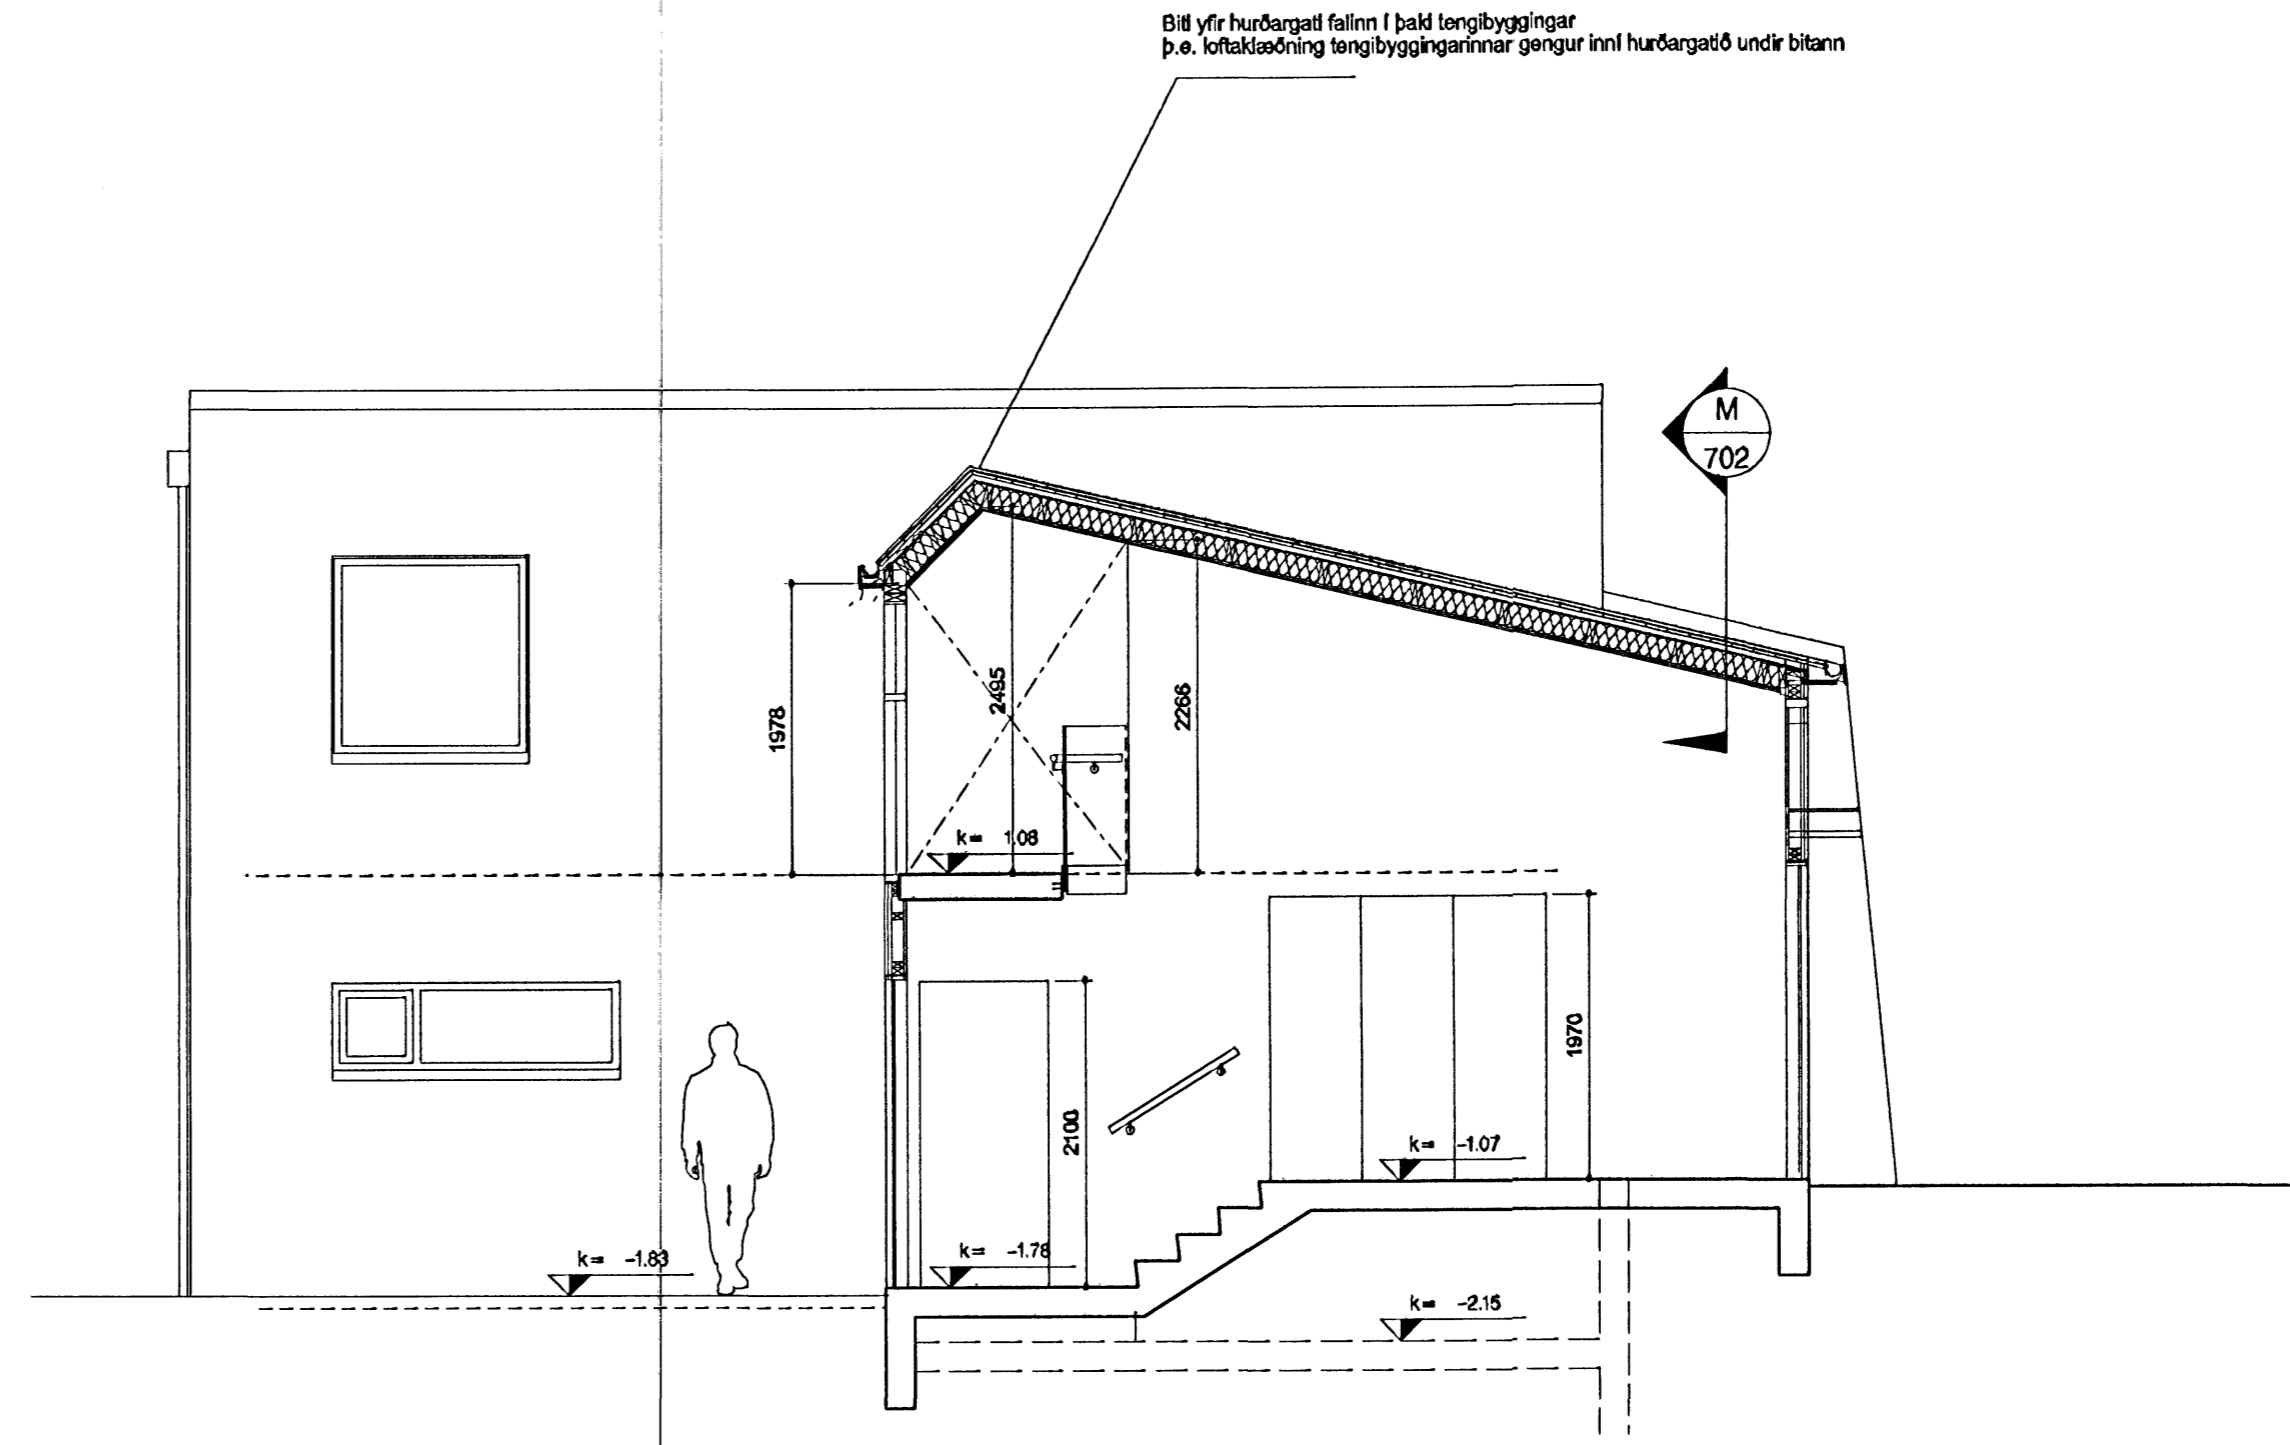


SKURDMYND E-E, MKV 1:50

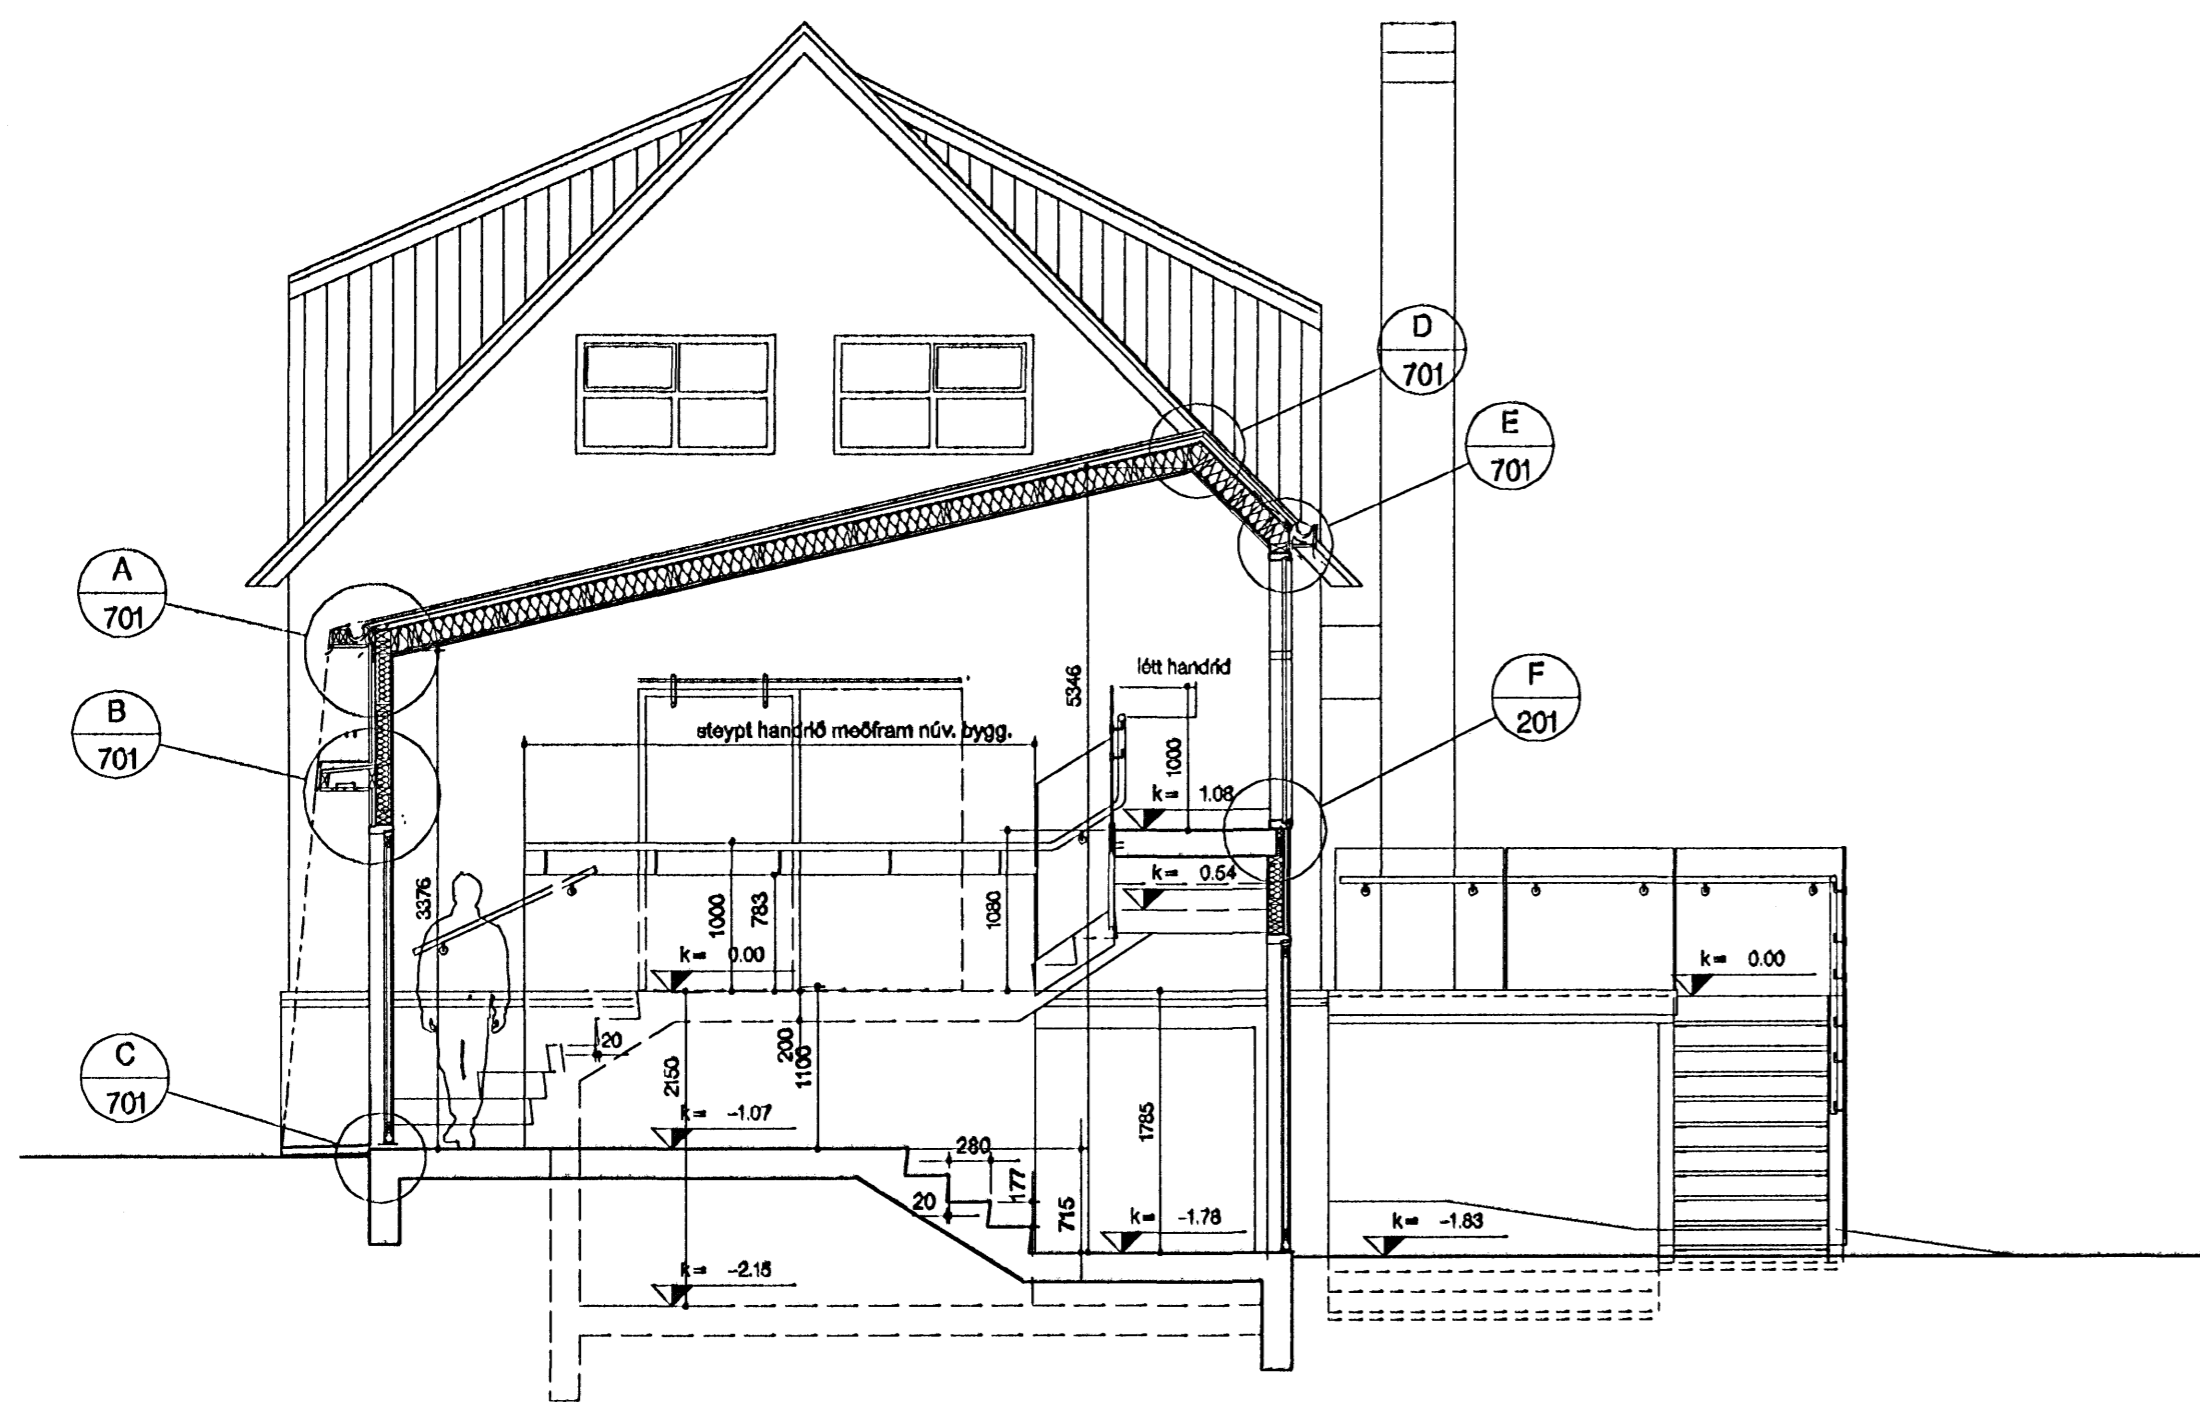

SKURDMYND A-A, MKV 1:50

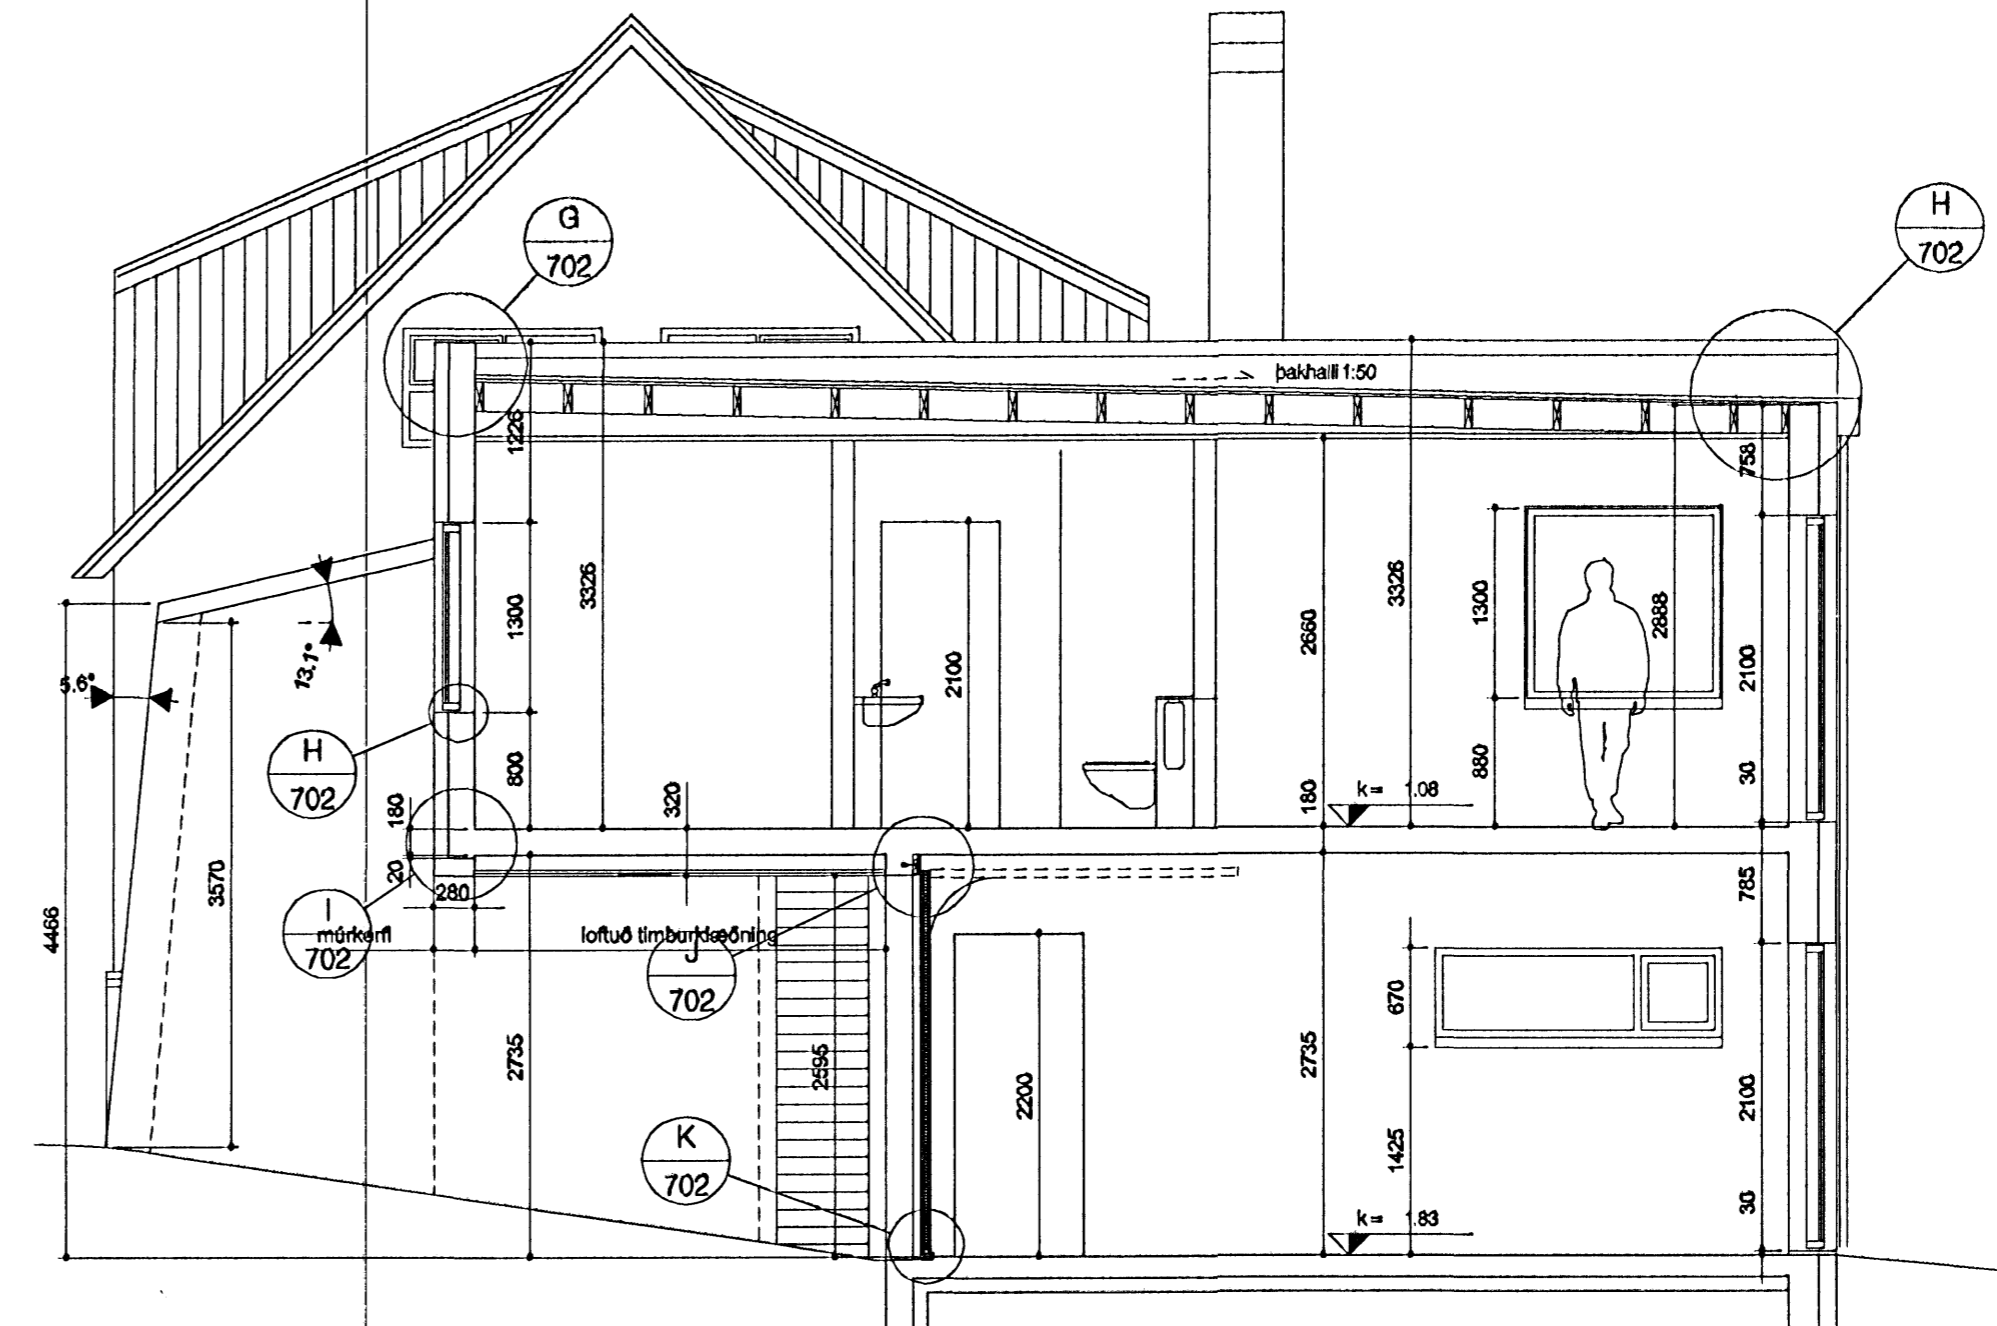

SKURDMYND D-D, MKV 1:50

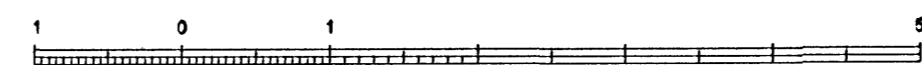

SKYRNINGAR:


ATH! ÖLL MÁL SKULU TEKIN Á STAÐNUM.

Endurskiðun:	Dagur:	Talun:	Yfir:
H:			
Ö:			
F:			
E:			
D:			
C:			
B:			
A:			

**HAMARSBRAUT 12**

STADGHENNI: 1400-01-33900120  
 VERKGAUPI: Gunnar Agúst Berntsson  
 KENNITALA VERKGAUFA: 260968-3599

EFNI:	SKURDMYNDIR 1:50
MELKYNNI:	1: 60
FRUMSTÆÐI BLAÐS:	A1
TEKNAÐ:	KJKK
YFIRSKAÐI:	VERKUR: 0501
DAGSETNING UTSAFNI:	TEKIN NÚT: 202
	ENDURSÍKI:

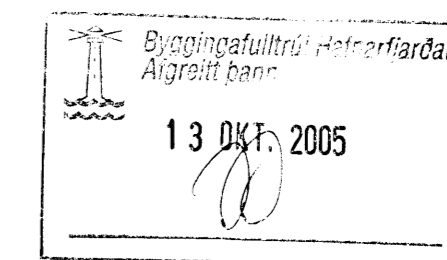

**VÁ ARKITEKTAR**  
 skólavörðungsg. 12  
 101 Reykjavík  
 Sími: 460400-3610  
 Sími: 530 6990  
 Fax: 530 6991  
 va@vaarkitektar.is  
 www.vaarkitektar.is

ÚTGEFANDI: *Karl Magnús Karlsson*  
 ÚTGEFANDI: Karl Magnús Karlsson 140568-5949

Tekning byggd af gólfni af undirbúðum fyrir hönd eignaðs höfundar. VÁ Arkitektar er tekið tillit til ábyrgðar með notum hætti af hlið stöðu höfundar.