




TENGIBYGGING
útvægur/pak **A**
201

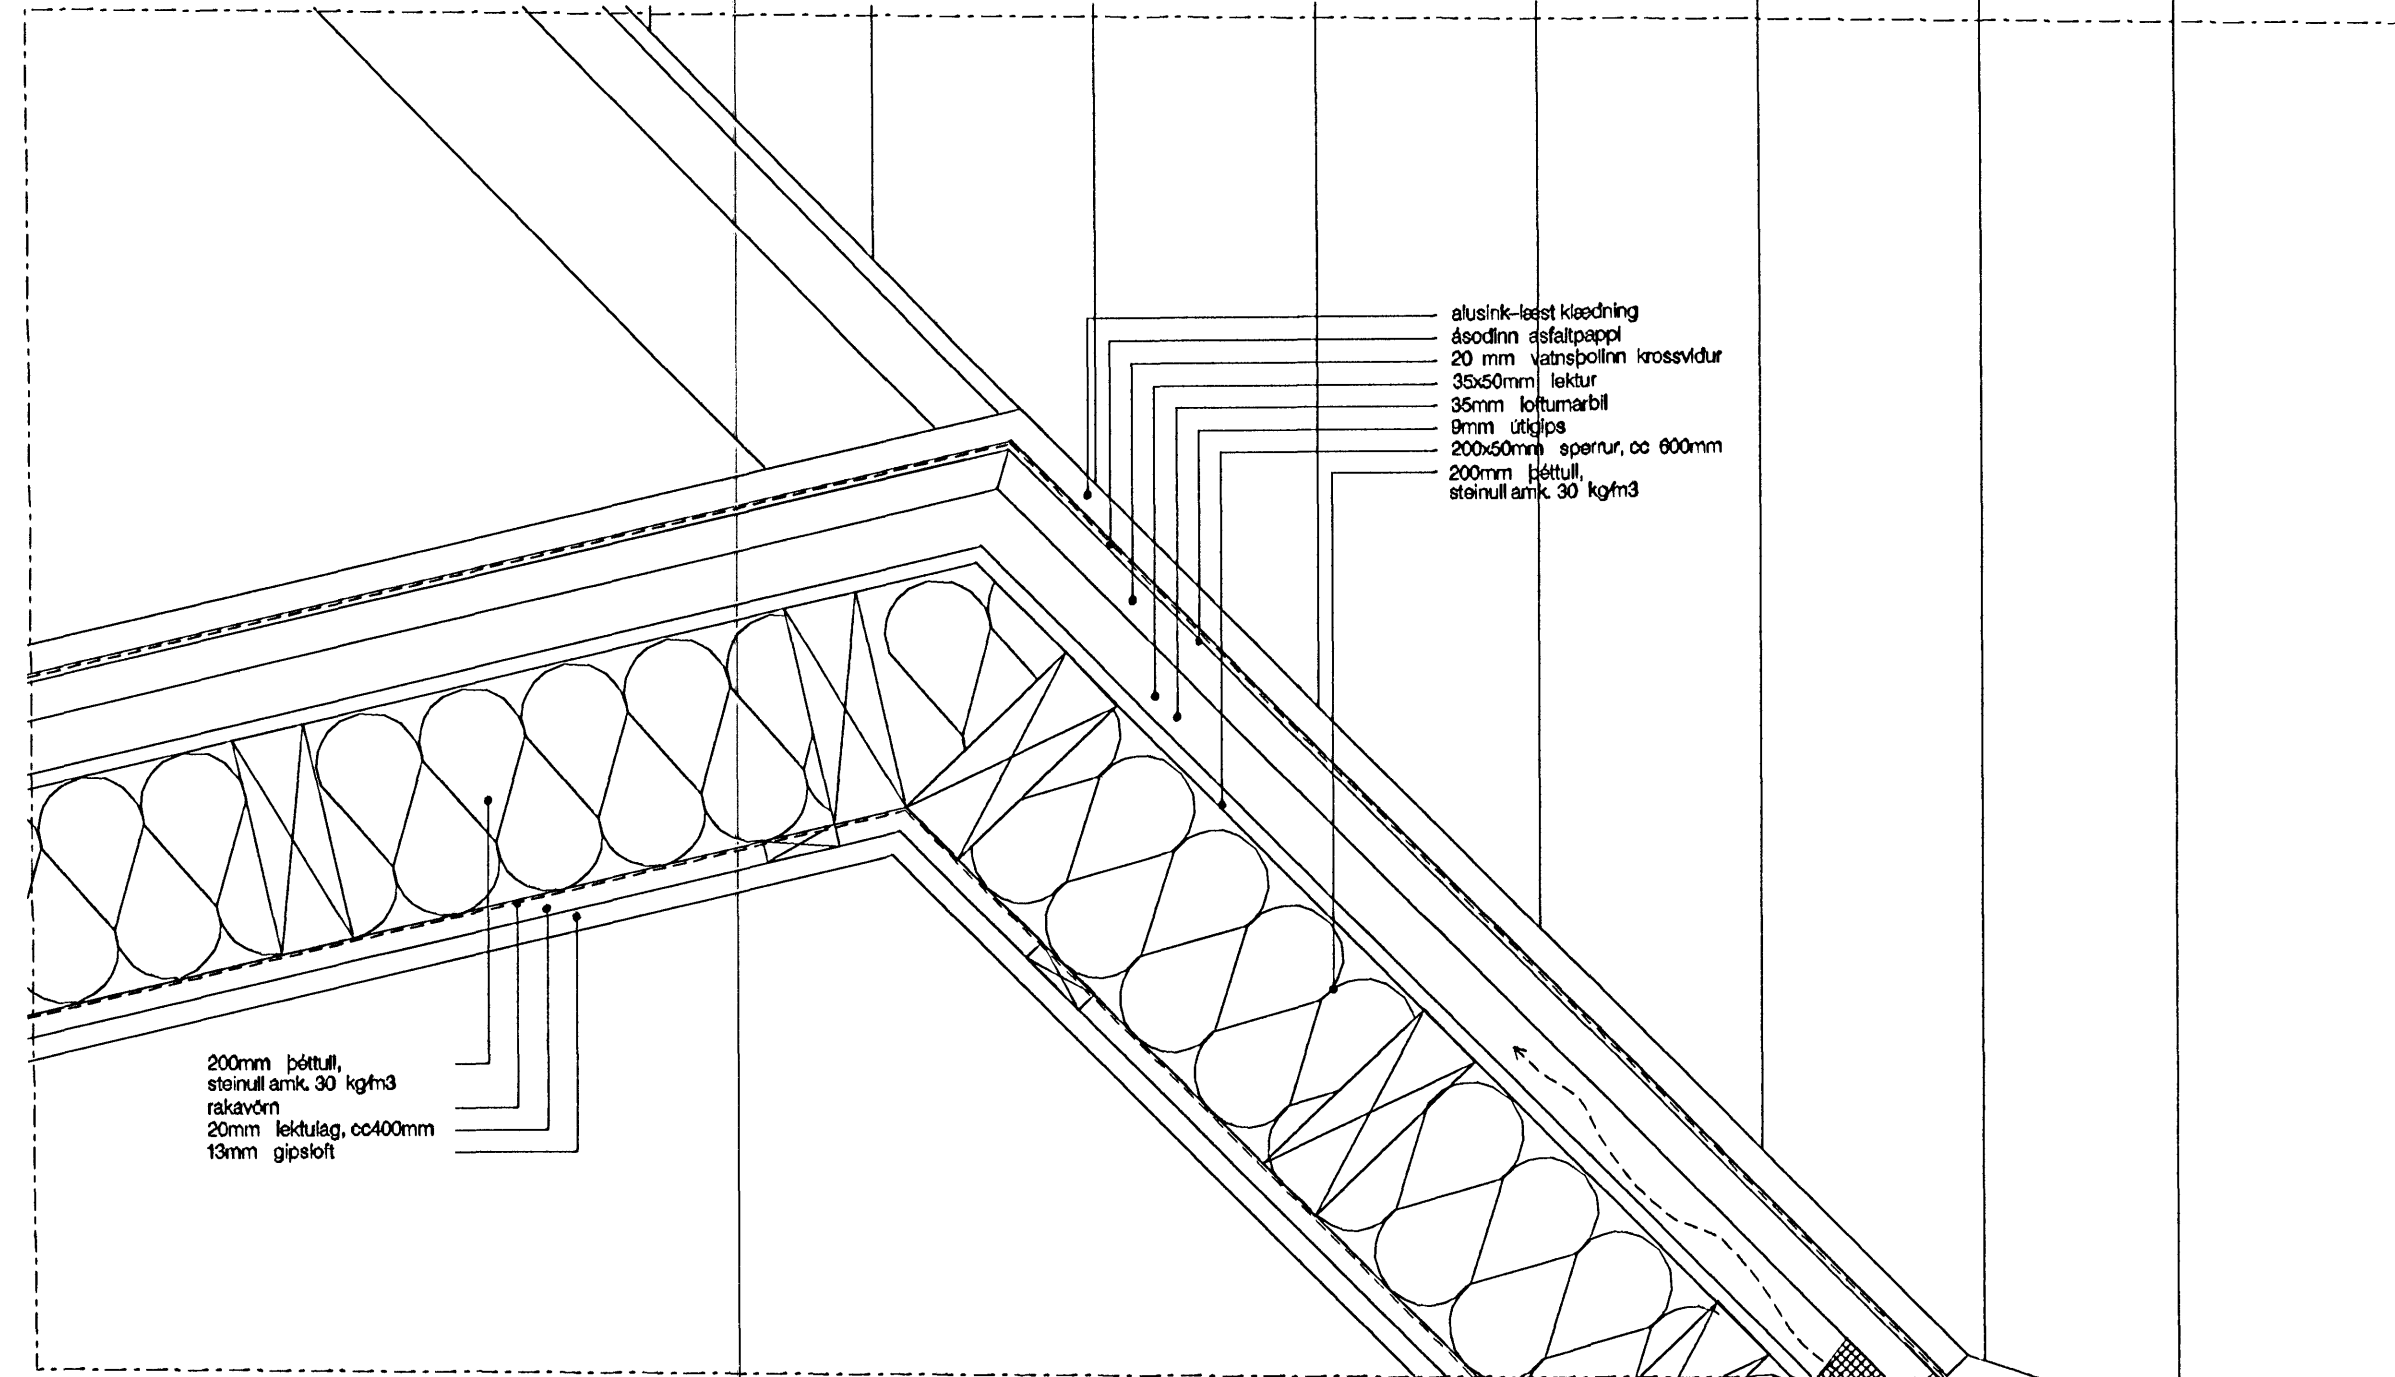


ÞAK **D**
202

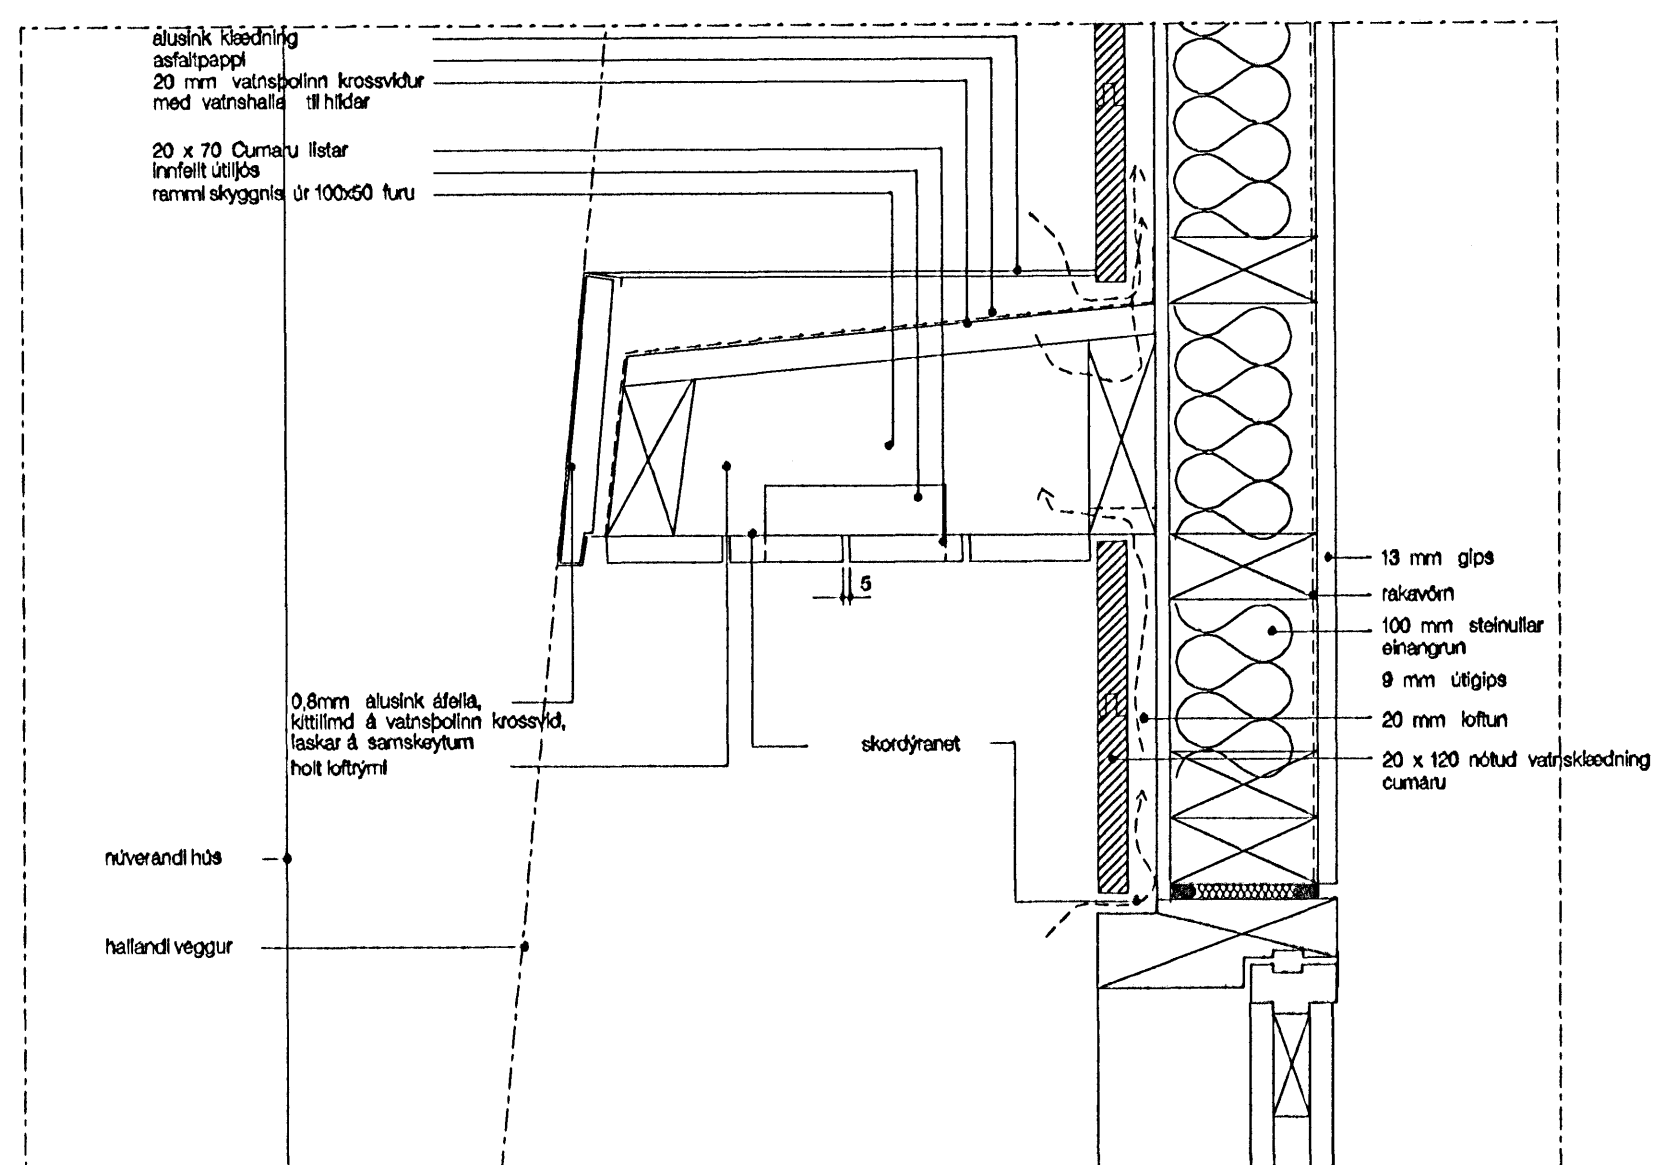

TENGIBYGGING
skýggni **B**
201

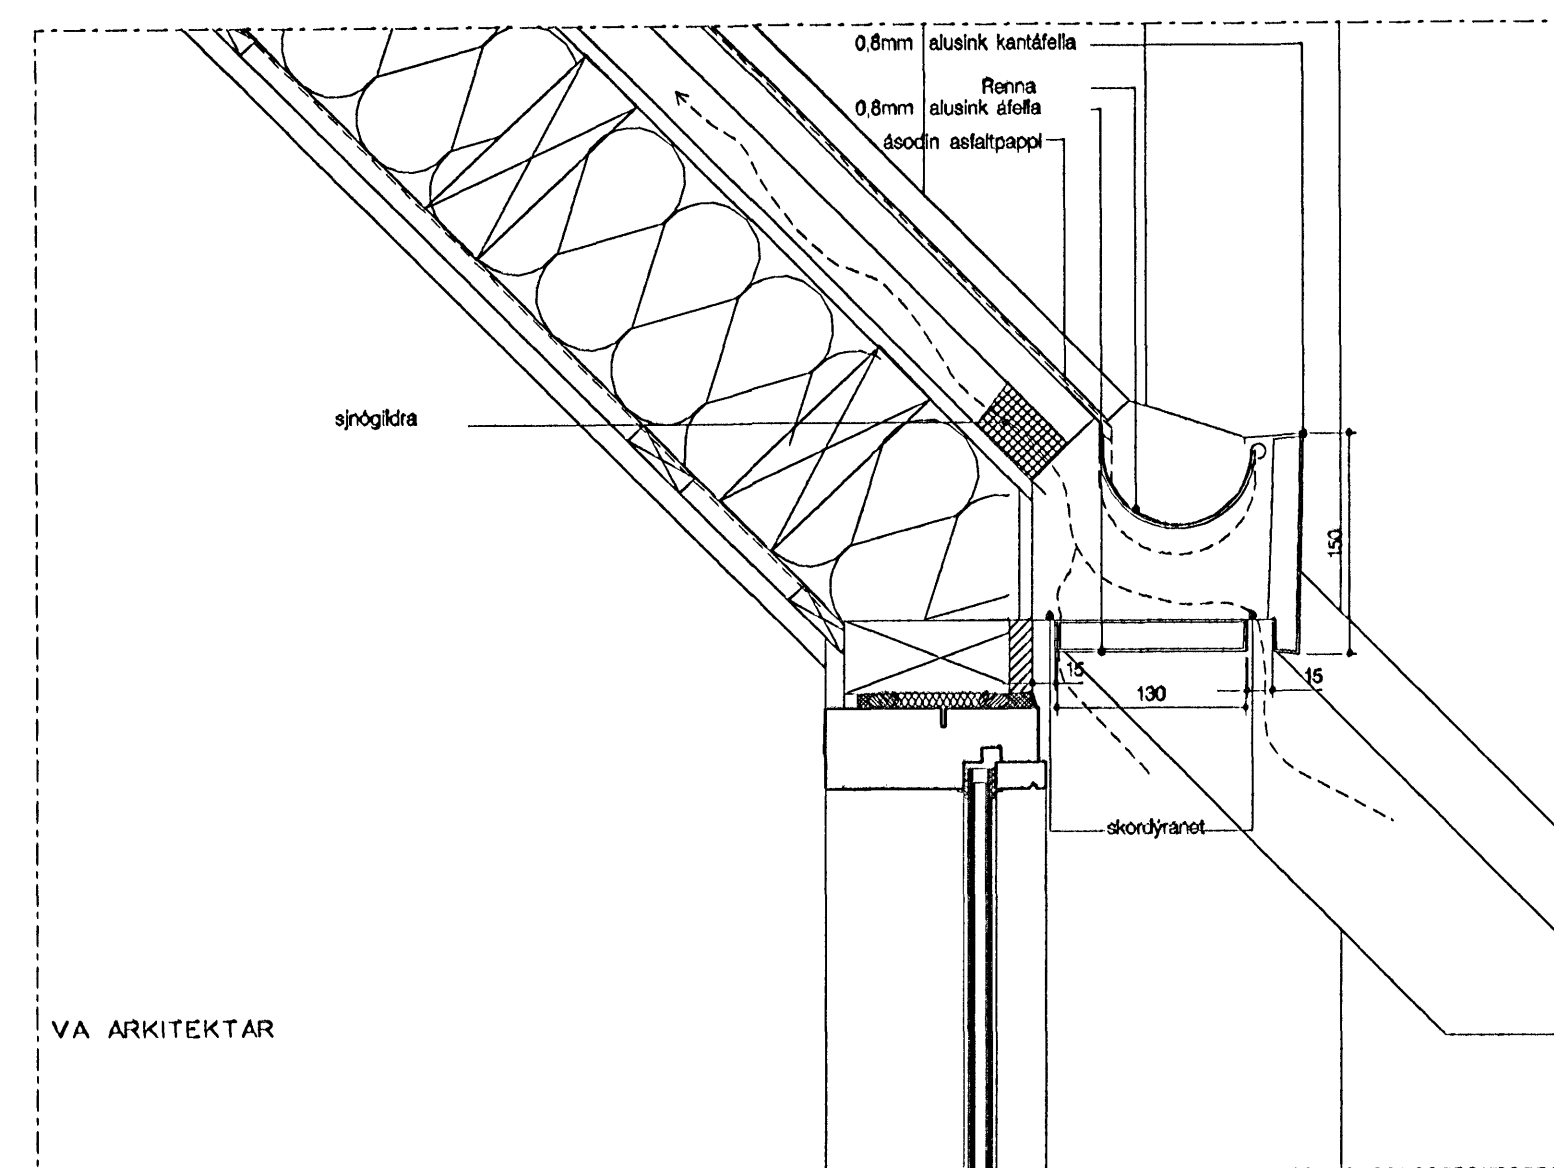


ÞAKKANTUR
tengibygging **E**
202

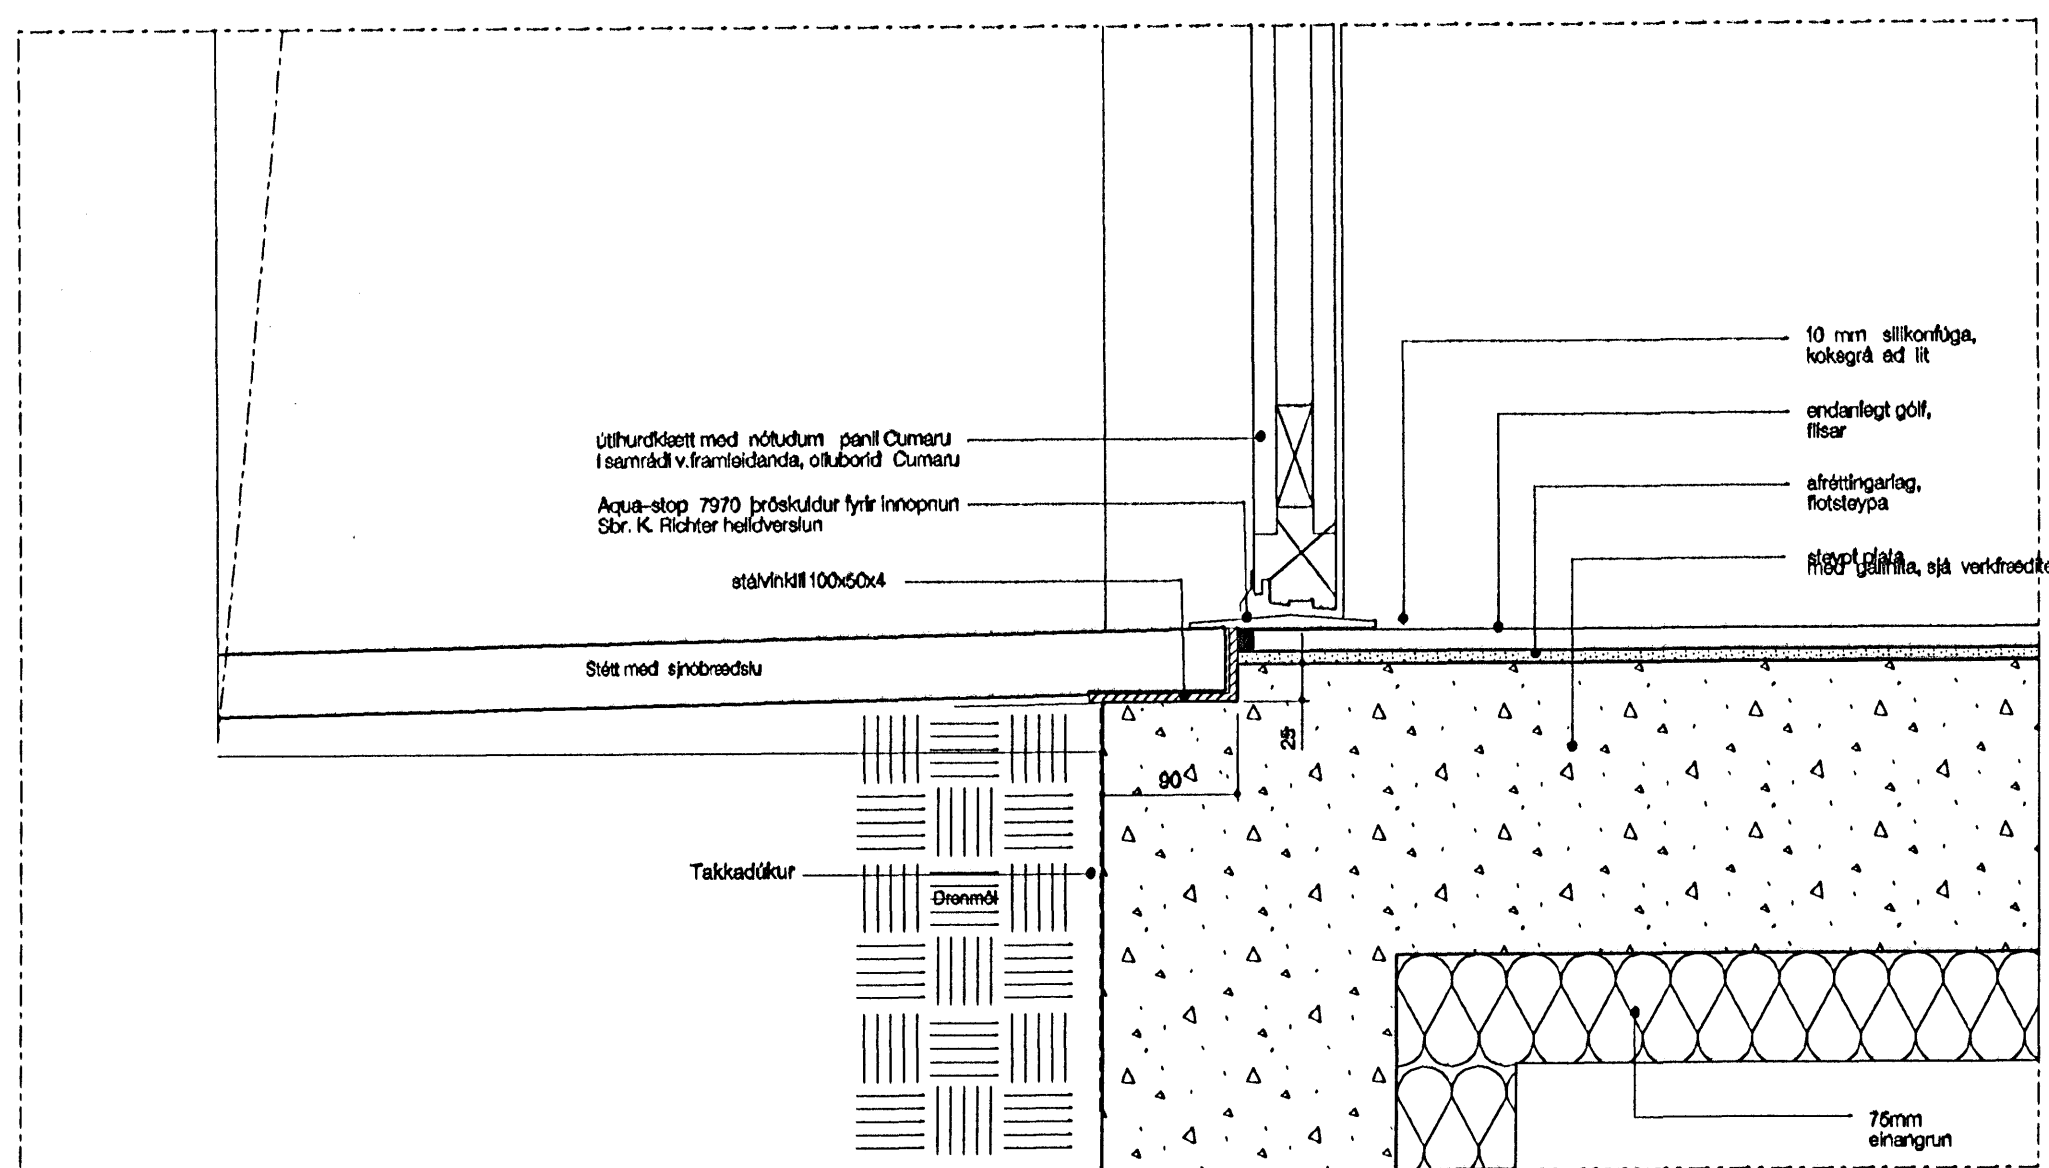

ÚTIDYRAHURÐ **C**
201

GLUGGI Í TENGIBYGGINGU
tengibygging **F**
202

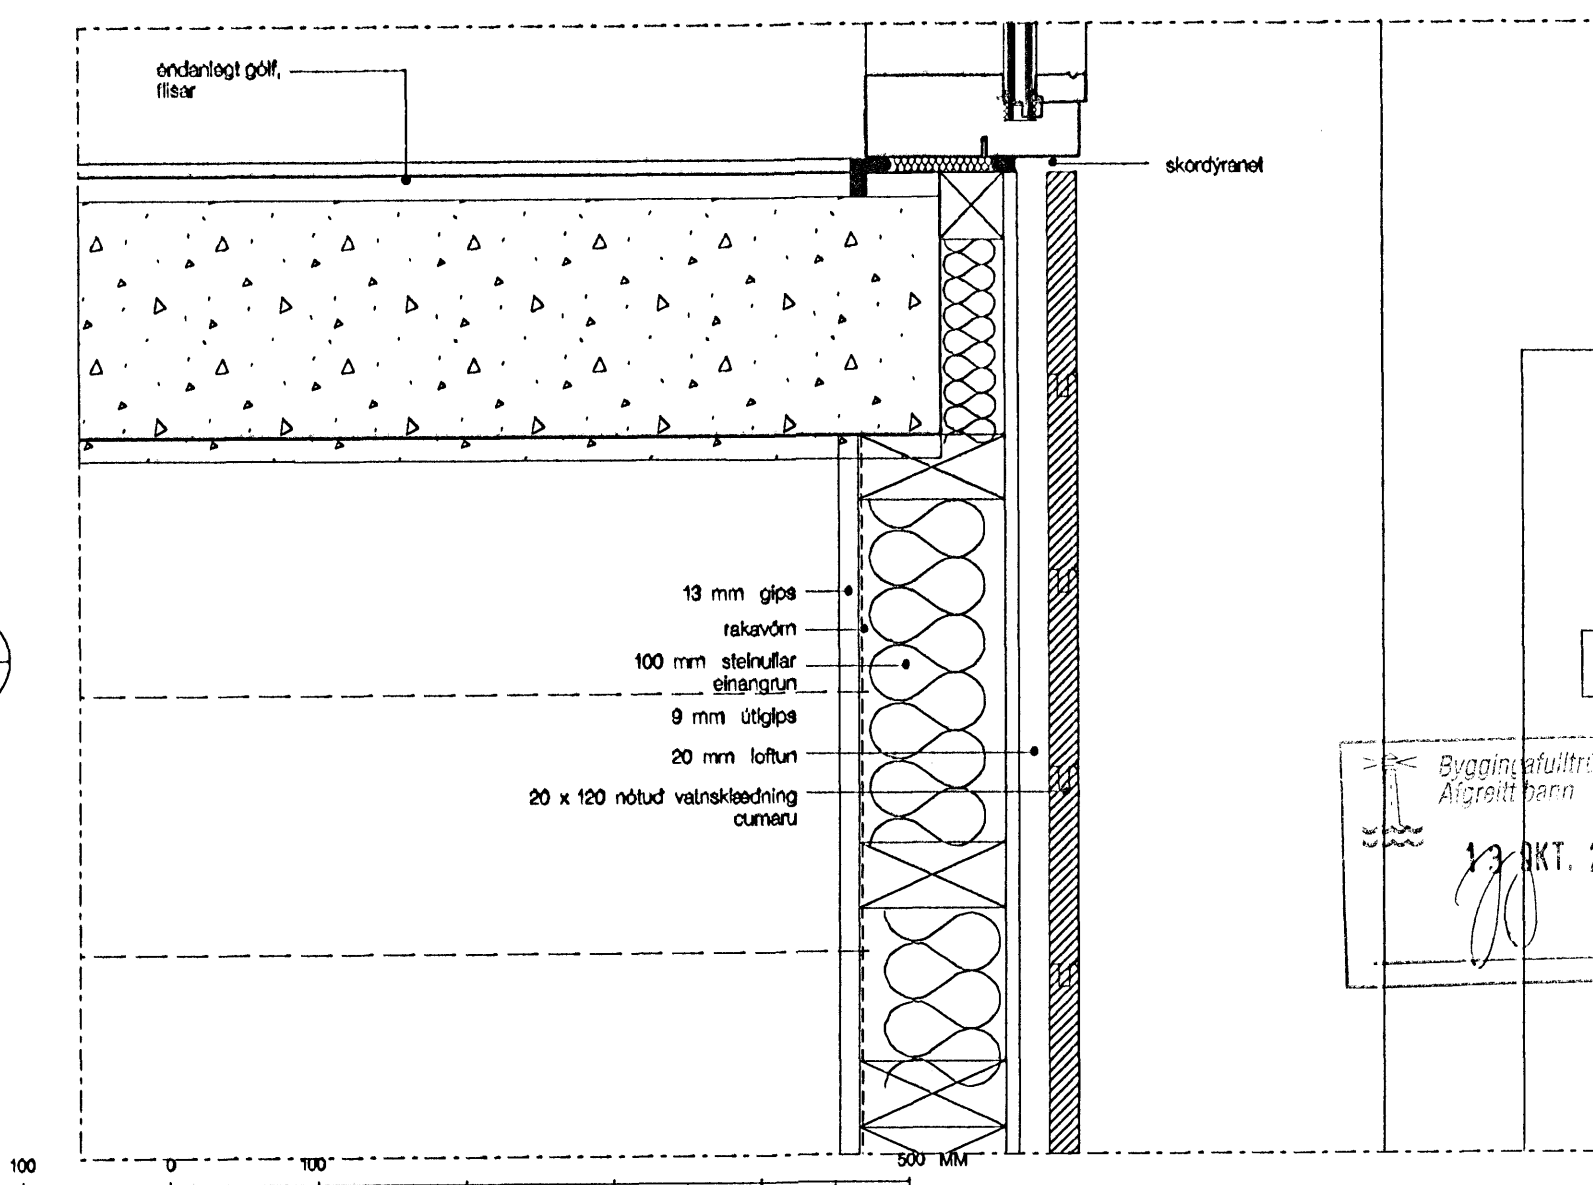

Endurskoðun:	Dagur:	Tölun:	Virf.:
H:			
G:			
F:			
E:			
D:			
C:			
B:			
A:			

HAMARSBRAUT 12
 STADGRÆNNIR: 1400-01-33900/20
 VERKMAÐUR: Gunnar Ágúst Þeintelsson
 KENNITALA VERKMAÐUR: 260068-3599

EFNI: LÖÐRETT DEILI
TENGIBYGGING
1: 5
 MALKVAÐI: A1
 FRUMSTAND BLAÐS: 1
 TERNMÁÐ: KMK
 YFIRFARÐ: KMK
 DAGSETNING ÚTGÁFU: 01.10.2005
 VERNUNN: 0501
 TERN NÚM: 701
 ENDURSÍÐI:

skólavéðurstíg 12
101 Reykjavík
hl.: 460400-3510
sími: 530 8990
fax: 530 8990
va@vaarkitektar.is
www.vaarkitektar.is
 VA ARKITEKTAR
 ÓTGFANDI: Karl Magnús Karlsson KT: 140568-5349

Tekning bær er gefin út af undirrituðum fyrir hönd eiganda. Öfundarkort VA Arkitektar er tekið tillit til. Töskingun er ekkert með þessum hætti, að hafa stöðu í hönd an sér í fleira höfðun.