




GRUNNMYND SVALA

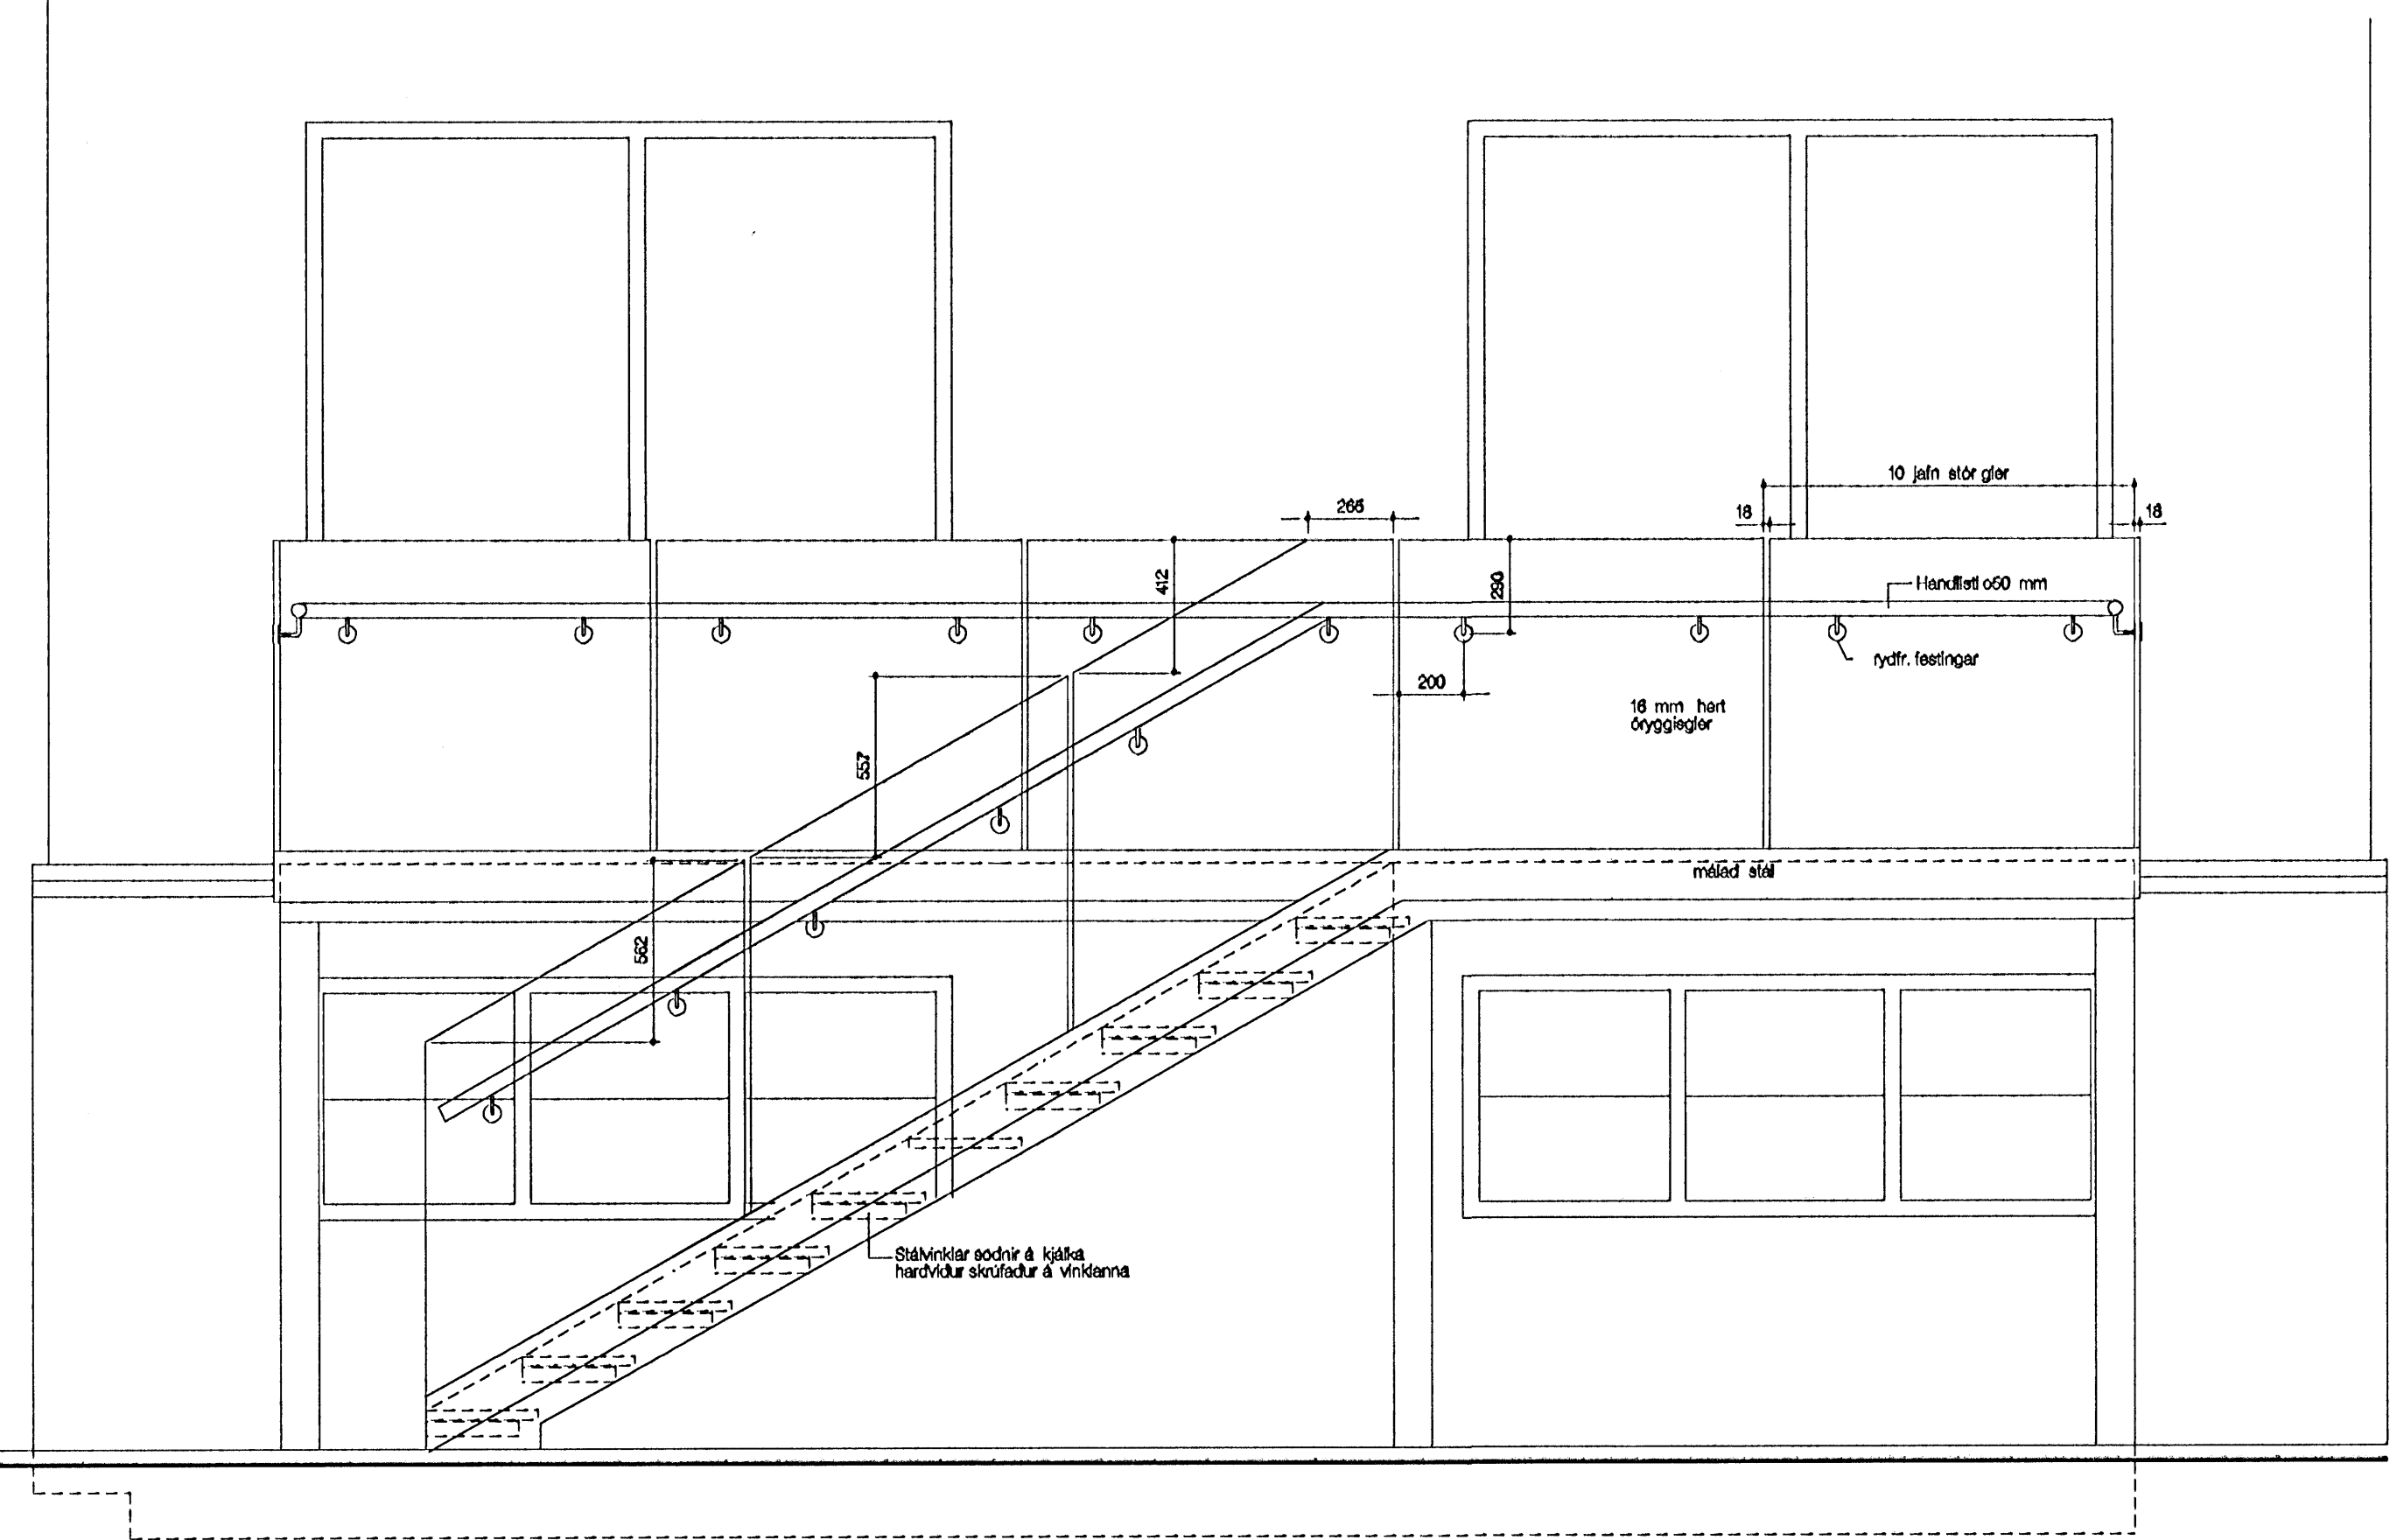

ÚTLIT SVALA

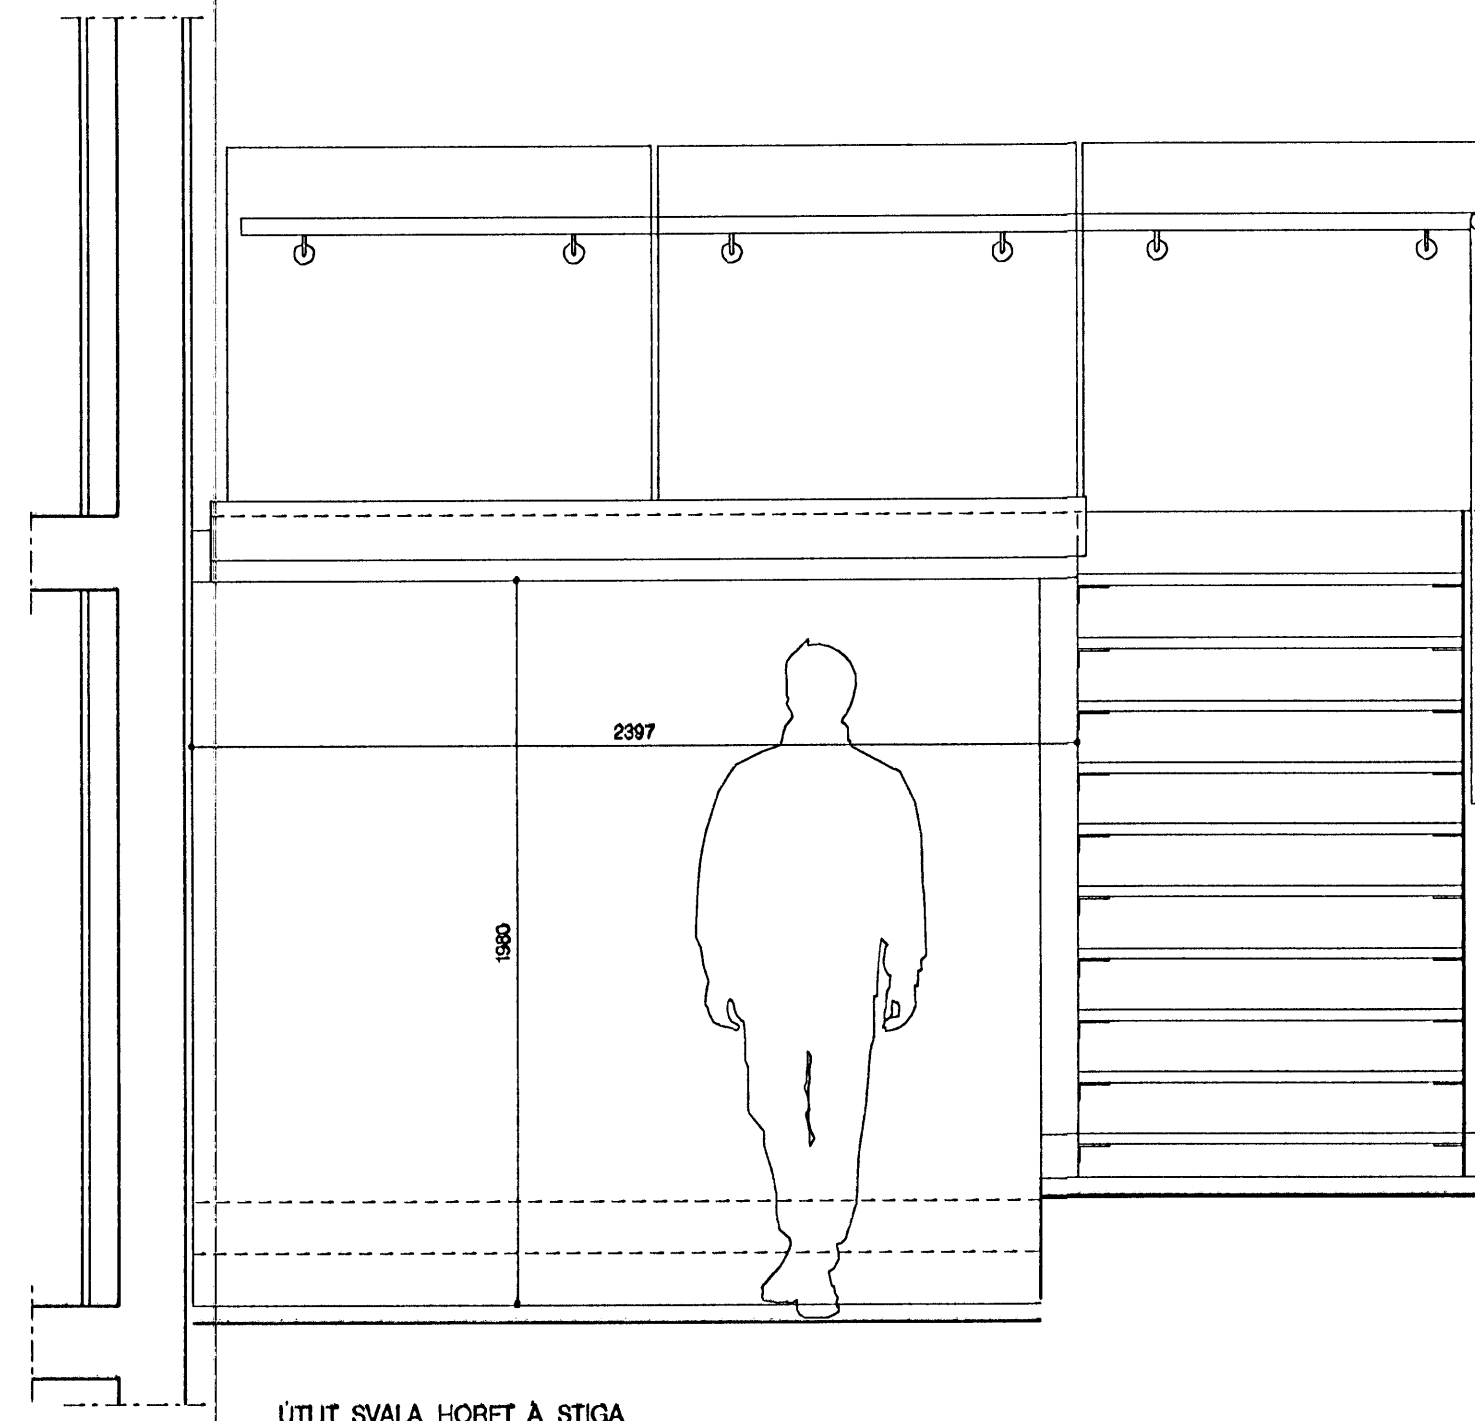

ÚTLIT SVALA HORFT Á STIGA

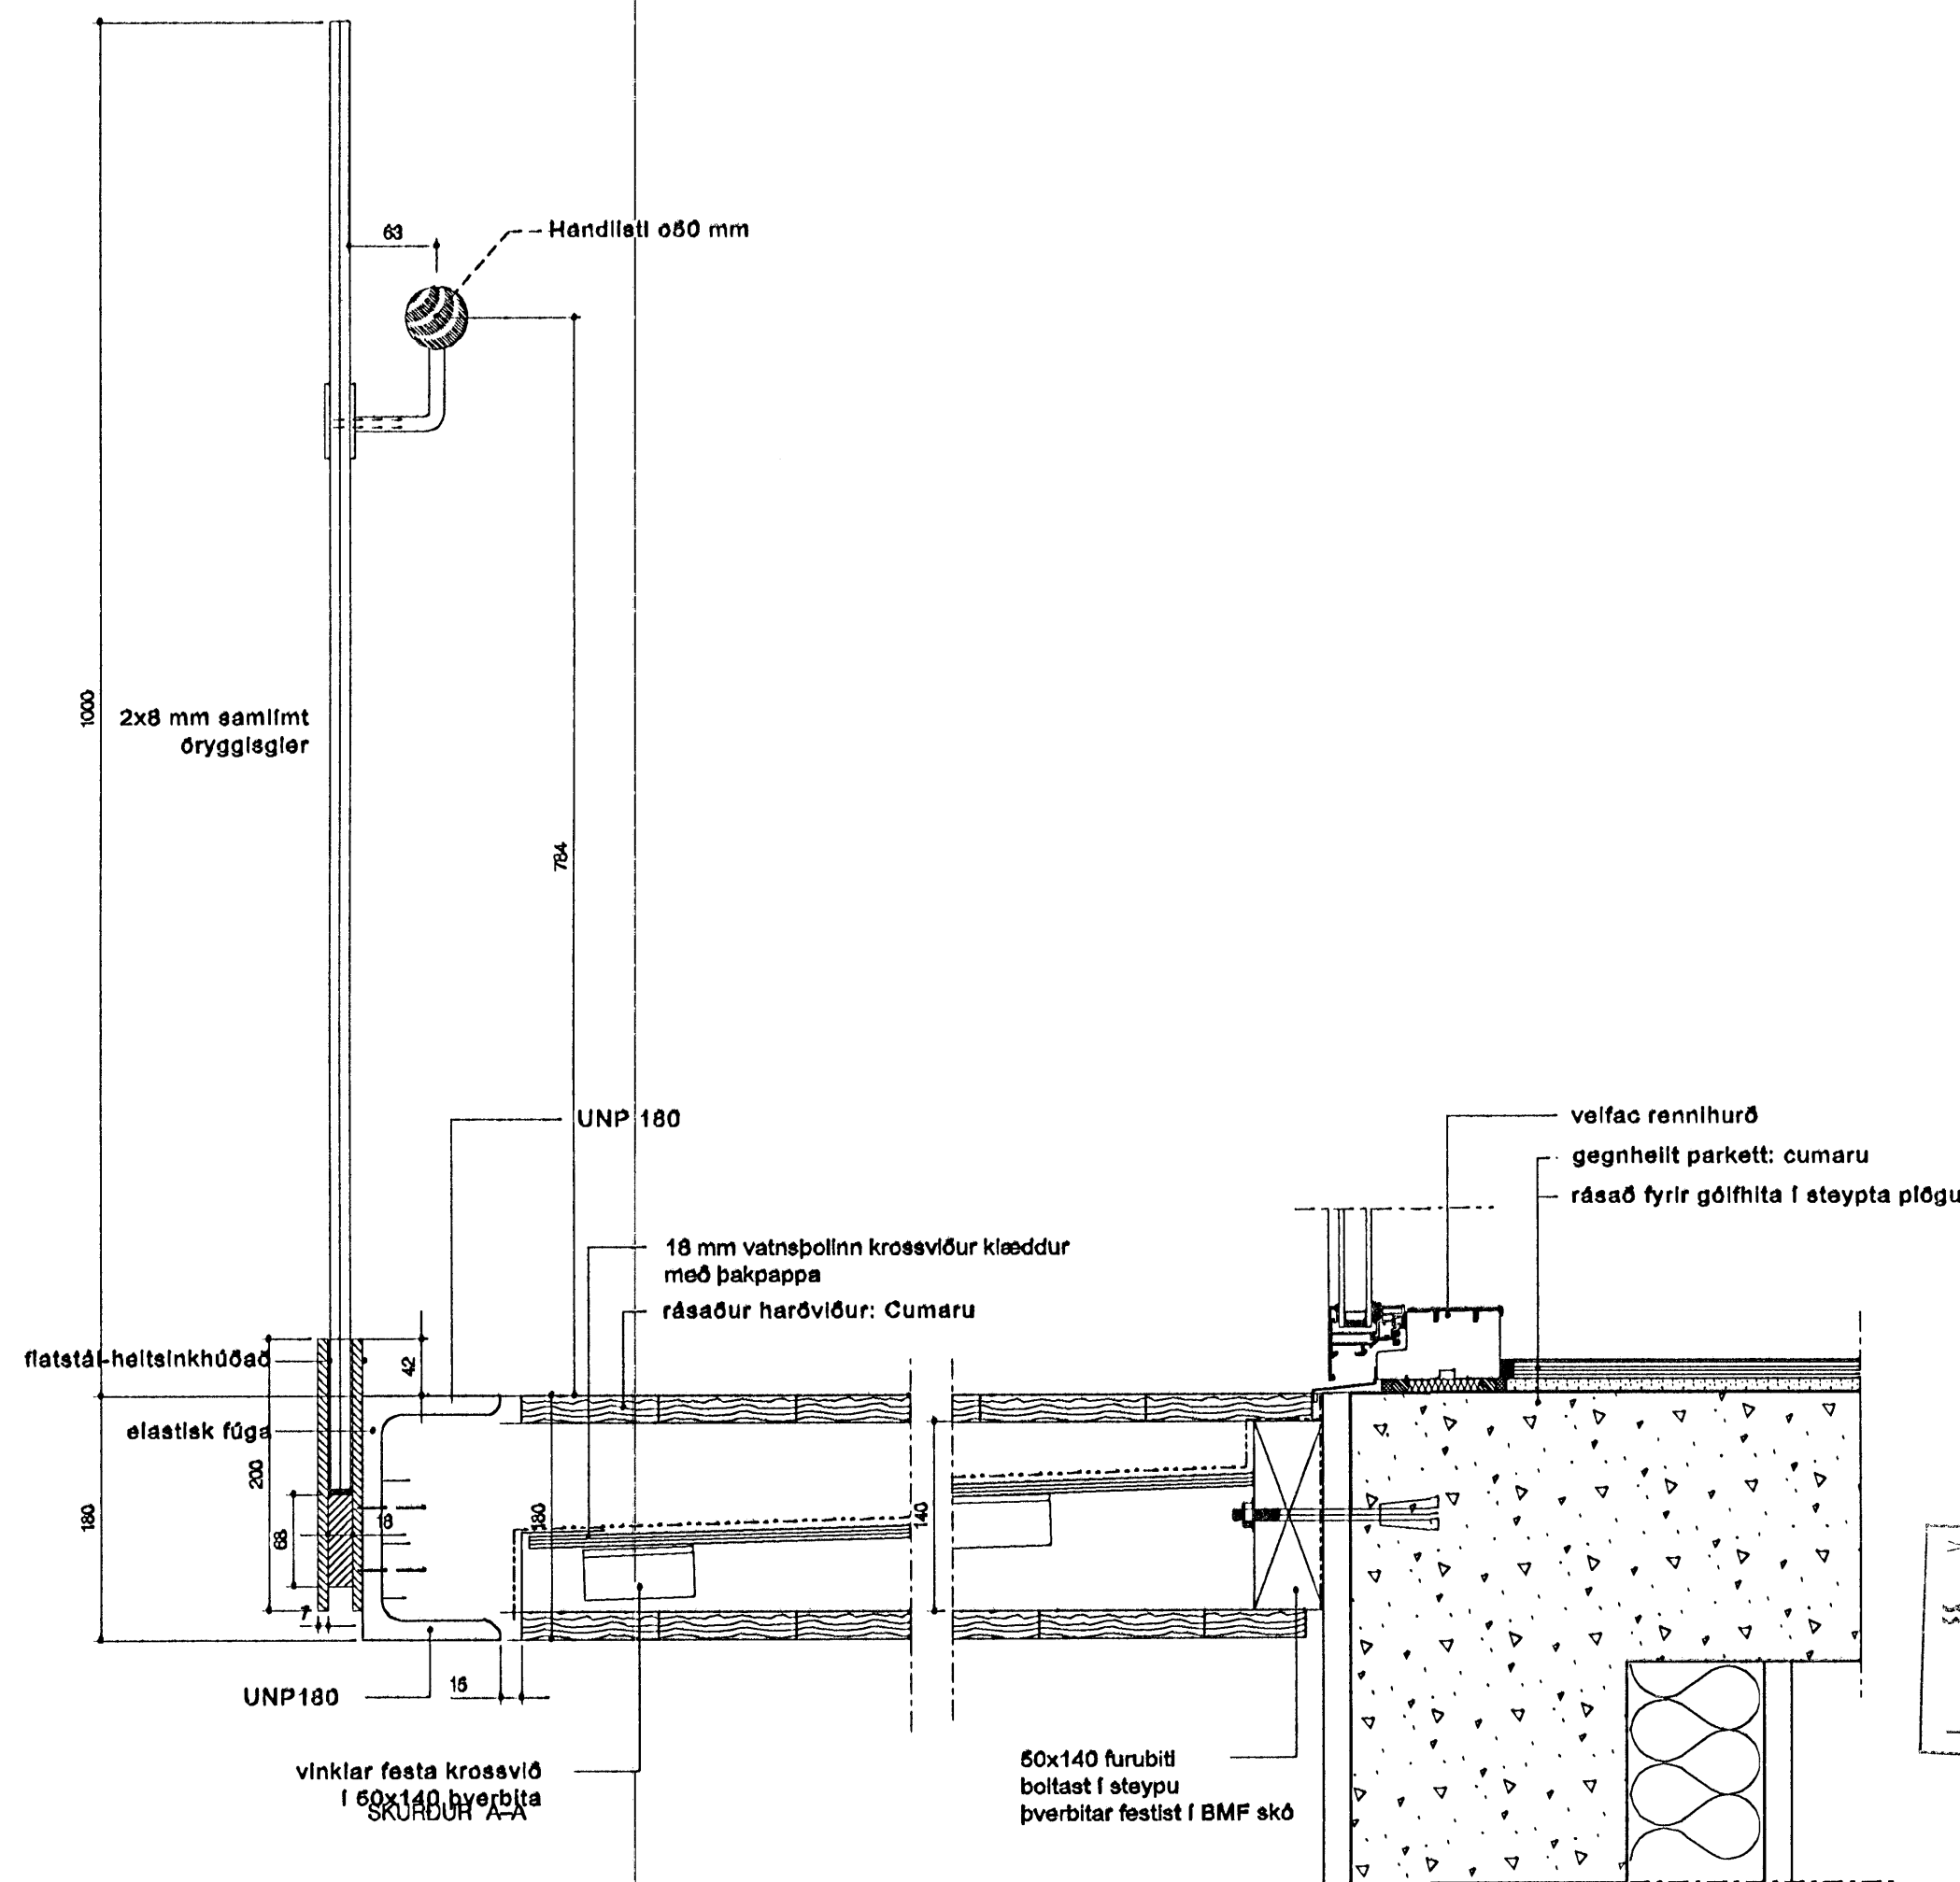

SKYRNINGAR:

50 mm handilati, svalagöfl, loft og dröppur eru úr harðvörnum Cumaru. Svalagöflir ásamt dröppunum eru rásað 21 x 140 mm en svalaloftið er slétt. Möguleiki er á að hafa innleidd útljós í loftsvöllum. Glöf Handilátinu er úr bestur, hertum samliptum glerplötum hvorum fyrir sig 8 mm að þykkt. Eru plötur festar með flatstáli sem klammir þær fastar við UNP prófilinn. Quimlístar festingar handilátans og annað sem viðkomur festingu handilátins skal vera víðurkennt af framleiðanda glerins og fara skal að fyrirmælum frá honum. Handilátin er festur samman á hornum svalanna þnnig að hann myndi einn samfelldan líða. Endanlegt gölf í nuverandi húsi er í sömu hæð og yfirborð svala.

ATH! ÖLL MÁL SKULU TEKIN Á STAÐNUM.

Endurskoðun:	Daga:	Tekin:	Vírt:
H:			
Ö:			
F:			
E:			
D:			
C:			
B:			
A:	31.12.02	HH	HH

HAMARSBRAUT 12
 STAÐGREINIR 1400-01-33900120
 VERKGAUFI: Gunnar Agust Þórnéinsson
 KENNITALA VERKGAUFA: 260668-3699

VERKTEIKNING

EFNI: SVALIR
 ÁSYND, GRUNNMYND
 OG SKURDMYND
 MELKYNDI: A1
 TEIKNAD: KMK
 YFIRFAR: 01.10.2005
 DAGSETNING UTGAFU: 01.10.2005
 VERKNR: 0501
 TEIKN NR: 703
 ENDURSKI:

Byggingafræðingur
 Alfríður Ben
 13. OKT. 2005

VA ARKITEKTAR
 skólavörðungsg. 12
 101 Reykjavík
 Sími: 450400-3610
 Sími: 530 8900
 Fax: 530 8901
 va@vaarkitektar.is
 www.vaarkitektar.is

ÚTVEFANDI: Karl Magnús Karlsson KT: 140566-5949

Tekning byggir á geyfni af útdráttum. Þráttir höfð skýrlega höfundar VA. Arkitektar eru tekið tillit til skýrleika með neinum hætti, að hafa til sölu í hönd án skýrleika leyfa höfundar.