


HNITASKRÁ:

NR	AUSTUR	NÖRDUR
492	354441,799	397369,327
493	354455,938	397291,602
500	354507,099	397300,909
505	354492,959	397378,633
510	354497,971	397362,260
511	354503,874	397363,334
512	354504,682	397325,365
513	354510,585	397326,439

DREKAVELLIR

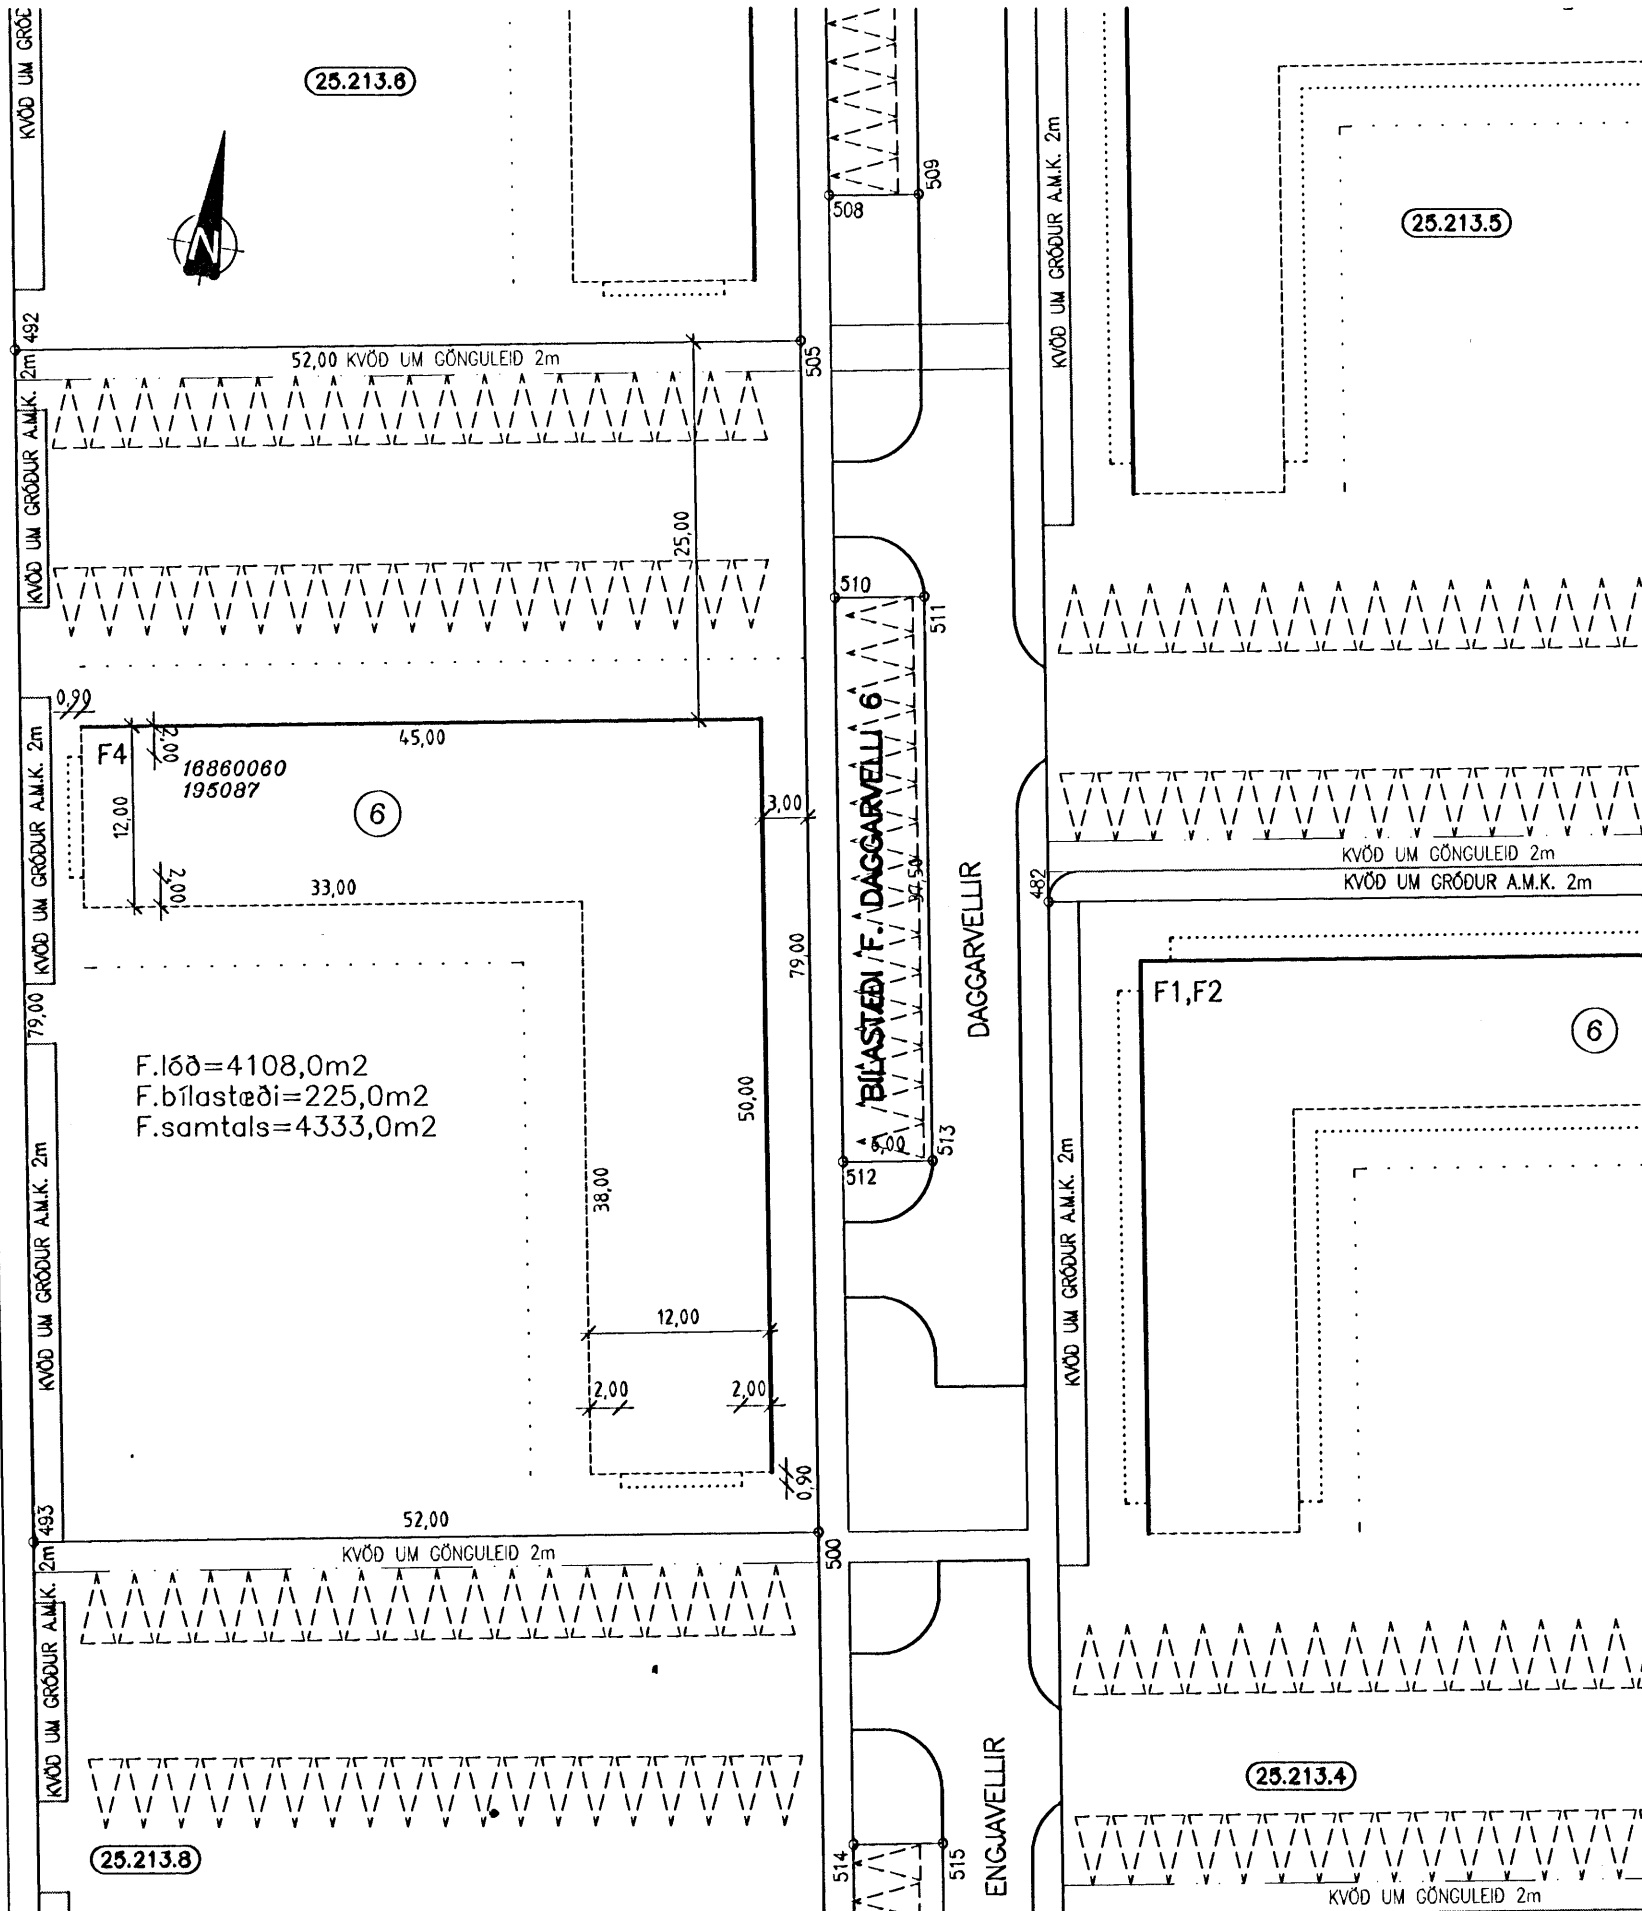

SKÝRINGAR:

- ÖSNORTID LAND SAMKVÆMT SKILMÁLUM, SJÁ MA. KAFLA 4.7 OG 4.8.
- KVÖÐ UM BÍLASTÆÐI INNAN LÓÐAMARKA FJÖLDI STÆÐA SAMKVÆMT SKILMÁLUM OG REGLUG. STÆÐI MERKT Gst ERU GESTABÍLASTÆÐI GÖTU.
- BINDANDI MÖRK BYGGINGAREITS
- HÁMARKS BYGGINGARREITUR
- BYGGINGARREITUR ÚTBYGGINGAR
- BYGGINGARREITUR BÍLAGEYMSLU
- KVÖÐ UM SÉR AFNOTARÉTT F. ÍBÚÐIR Á JARÐHÆÐ, 4 M


⑫ NÚMER LÓÐAR

E,F,R.. HÚSAGERÐ, SJÁ SKILMÁLA

25.212.1 NÚMER AÐLIGGJANDI LÓÐABLADA, STAÐGRE: "IR

10000010 ÞJÓÐSKRÁRNÚMER
180351 LANDNÚMER

SJÁ JAFNFRAMT SKIPULAGSUPPDRATT OG SKILMÁLA

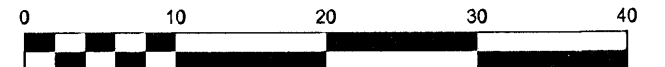

Kvarði 1 : 500

DEILISKIPULAG SAMÞYKKT Í SKIPULAGS- OG BYGGINGARRÁÐI
5. JÚNÍ 2003 OG Í BÆJARSTJÓRN 10. JÚNÍ 2003

MÆLIBLAÐ 25.213.7

TEIKNING NR. 411.014

DAGGARVELLIR 6



HAFNARFJARÐARBÆR
UMHVERFIS- OG TÆKNISVIÐ

VELLIR 2. áfangi

VSB VERKFRÆÐISTOFA



BÆJARHRAUNI 20 220 HAFNARFJÖRÐUR
SÍMI 58 58 600 FAX 58 58 610
Netfang: vsb@vsb.is, kt: 710798-2899

Dags.: 27.08.2003

Gert af: RBS, KK

Handwritten signature

Yfirarið: