

HNITASKRÁ

	X	Y
1	355410.940	Y=399731.341
2	355409.607	Y=399732.521
3	355400.327	Y=399723.516
4	355390.521	Y=399731.921
5	355392.642	Y=399716.156
6	355406.504	Y=399707.060
7	355411.003	Y=399706.723
10	355422.271	Y=399744.041
11	355436.112	Y=399731.955
12	355440.288	Y=399736.738
13	355449.169	Y=399732.828
14	355449.006	Y=399732.050
15	355443.378	Y=399705.186
16	355457.902	Y=399704.497
17	355459.857	Y=399730.259

SKÝRINGAR:



STAÐSETNING BÍLASTÆÐA.

— BINDANDI MÖRK BYGGINGAREITS

- - - HÁMARKS BYGGINGARREITUR

13

NÚMER HÚS
HÚSAGERÐ, SJÁ SKILMÁLA

21.770.0 STAÐGREINI NÚMER ADLIGGJANDI LÓDABLAÐA



HVERFISVERNDUN, SJÁ KAFLA 4.8 Í SKILMÁLUM


10000010 ÞJÓÐSKRÁRNÚMER

180351 LANDNÚMER

KVADIR VERNDA SKAL GRJÓTHLEDSLUM OG
HRAUNMYNDRINAR SEM MERKTAR ERU Á
MÆLIBLAÐI.
Á BYGGINGATÍMA SKAL TAKA TILLIT TIL ALLRA
HRAUNMYNDA, EINNIG ÞÆR SEM EKKI NJÓTA
HVERFISVERNDAR, GIRÐA ÞÆR AF SVO EKKI
RASKIST VEGNA FRAMKVÆMDA.

SJÁ JAFNFRAMT SKIPULAGSUPPDRÁTT OG SKILMÁLA

M 1:500

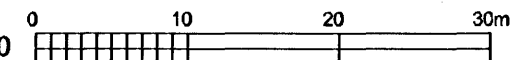

DEILISKIPULAG SAMÞYKKT Í SKIPULAGS-
OG BYGGINGARRÁÐI 10.12.2004.

MÆLIBLAÐ 21.770.8

TEIKNING NR. 411.045



HAFNARFJARÐARBÆR
UMHVERFIS- OG TÆKNISVIÐ
VESTURGATA 16-20

Strendingur ehf.

Verkfræðisþjónusta



Fjarðargata 13-15 - 220 Hafnarfjörður
sími: 565 5640, fax: 565 5641

105.

Dags. 08.06.05

Unnið af. PVG

Yfirfarid. MK

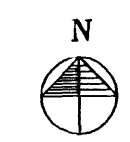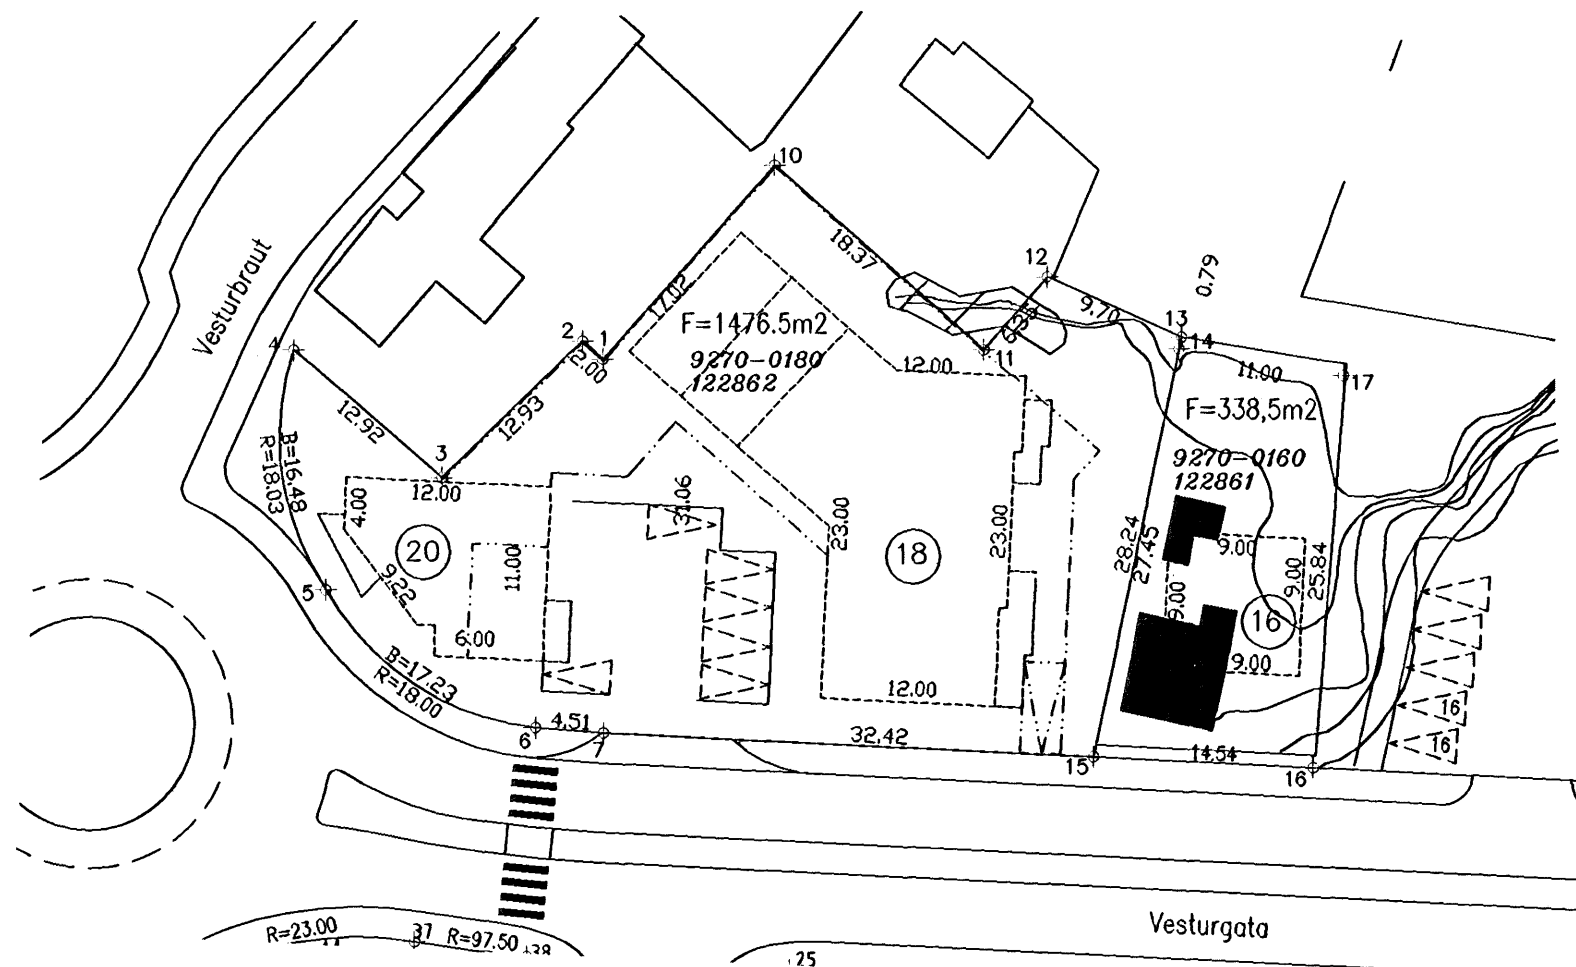

21.770.3

21.770.2

BREYTINGAR

BREYTT DEILISKIPULAG, SAMÞ. Í SKIPULAGS OG BYGGINGARRÁÐI
13. ÁGÚST 2006, ÓÐLAST GILDI 30. OKTÓBER 2006

