



HNITASKRÁ:

NR.	AUSTUR	VESTUR
131	354918.604	397936.632
132	354932.914	397887.715
133	354953.599	397896.299
134	354978.179	397912.278
135	354981.662	397924.686
136	354973.471	397952.684

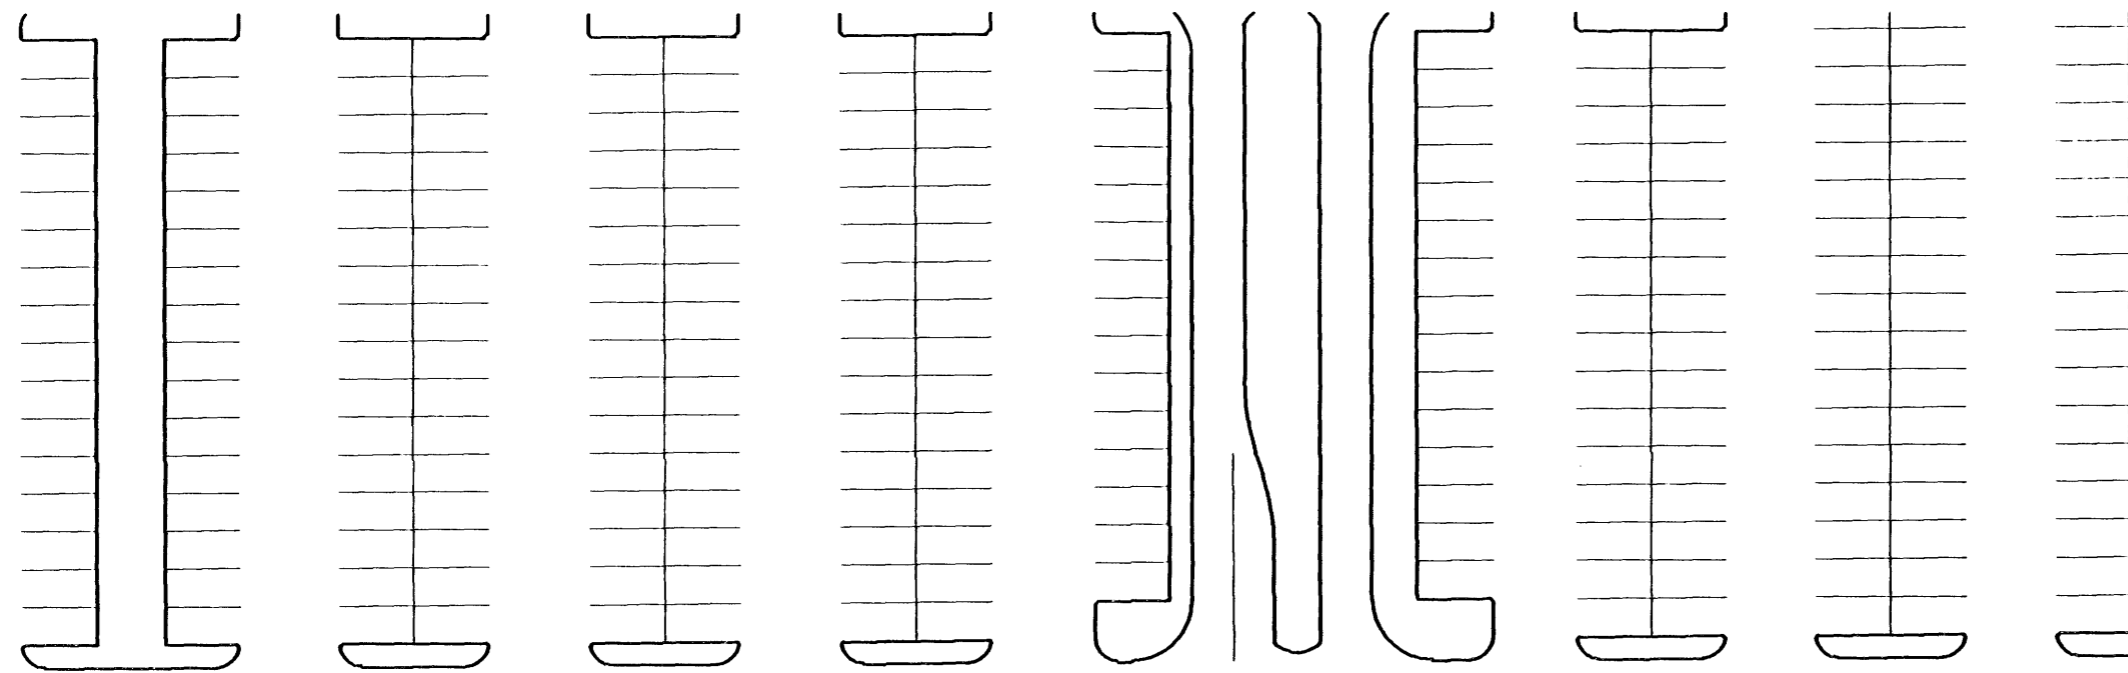

TJARNARVELLIR

(25.212.5)

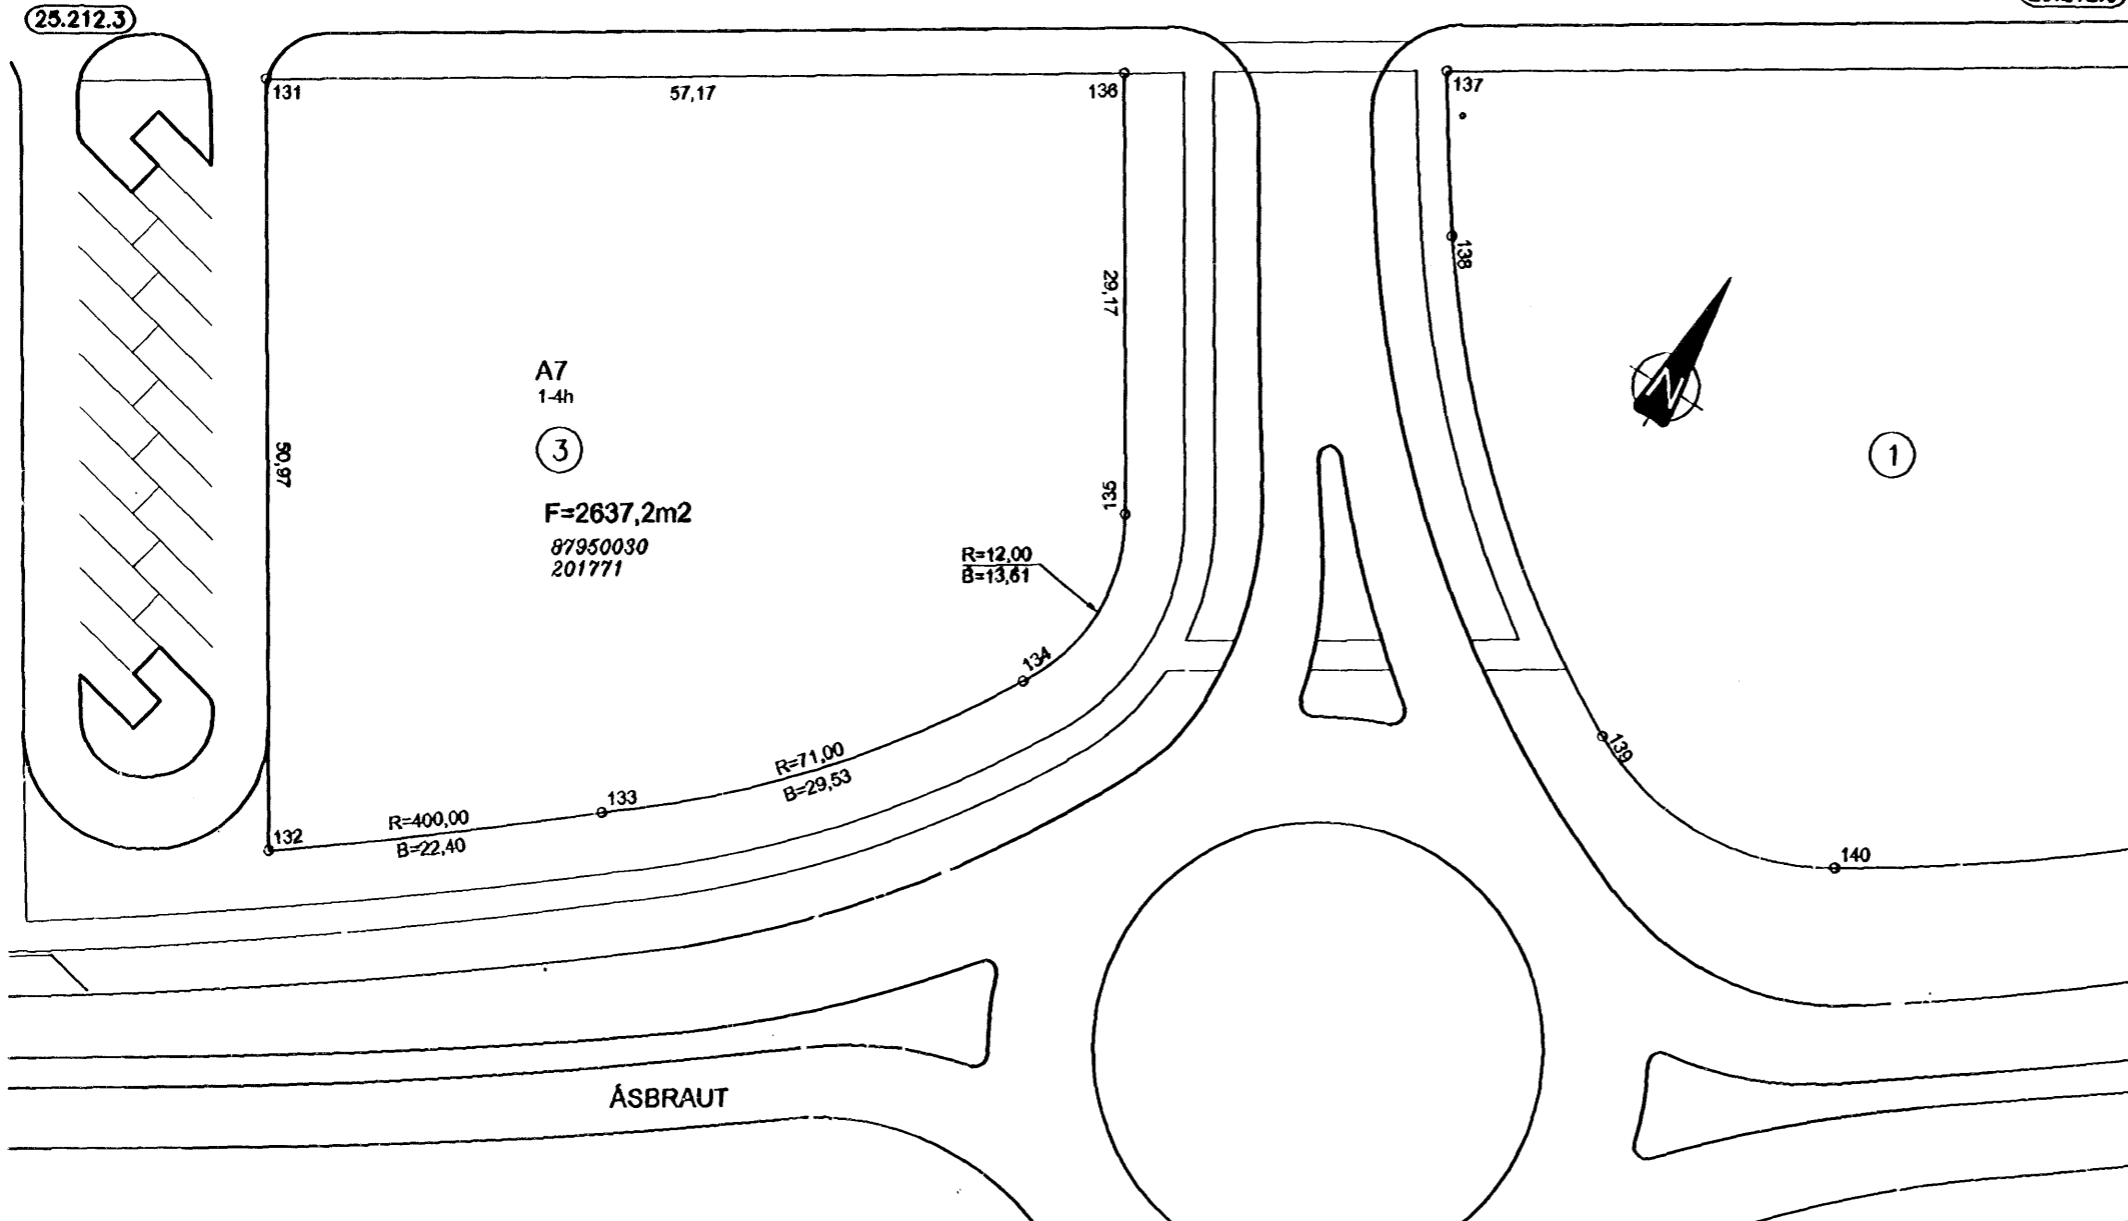

SKÝRINGAR:

KVÓÐ UM BÍLASTÆÐI
FJÓLDI STÆÐA SAMKVÆMT SKILMÁLUM OG REGLUG.

BINDANDI MÖRK BYGGINGAREITS
HÁMARKS BYGGINGARREITUR

NÚMER LÓÐAR


E,F,R.. HÚSAGERÐ, SJÁ SKILMÁLA

NÚMER AÐLIGGJANDI LÓÐABLADA, STAÐGREINIR

10000010 ÞJÓÐSKRÁRNÚMER

180351 LANDNÚMER

SJÁ JAFNFRAMT SKIPULAGSUPPDRATT OG SKILMÁLA

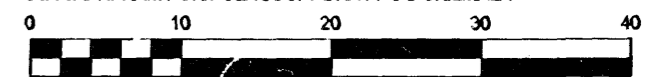

Kvarði 1 : 500

DEILISKIPULAG SAMÞYKKT Í SKIPULAGS- OG BYGGINGARRÁÐI
26.04.2005 OG Í BÆJARSTJÓRN 31.05.2005

MÆLIBLAÐ 25.212.4

TEIKNING NR. 413.008

TJARNARVELLIR 3



HAFNARFJARÐARBÆR
UMHVERFIS- OG TÆKNISVIÐ

VELLIR - MIÐSVÆÐI



VERKFRÆÐISTOFA

BÆJARHRAUNI 20 220 HAFNARFJÖRDUR
SÍMI 58 58 600 FAX 58 58 610
Netfang: vsb@vsb.is, kt:710794-2899

Dags: 18.10.2005

Gert af: SV/BEI

Yfirfarið: SV