
 
 





**HNITASKRÁ:**


NR.	AUSTUR	NORDUR
120	354771.811	397893.688
121	354788.112	397857.499
122	354806.043	397850.044
123	354820.726	397854.339
124	354841.594	397866.236
125	354828.694	397910.329
126	354848.215	397916.040
127	354874.814	397875.241
128	354897.108	397876.685
129	354915.463	397882.055
130	354901.002	397931.483
151	354856.375	397888.149
152	354777.508	397877.138

**SKÝRINGAR:**

-  KVÖÐ UM BÍLASTÆÐI  
FJÖLDI STÆÐA SAMKVÆMT SKILMÁLUM OG REGLUG
-  BINDANDI BYGGINGARREITUR 75%
-  BINDANDI BYGGINGARREITUR 50%
-  HÁMARKS BYGGINGARREITUR

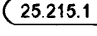-  NÚMER LÓÐAR
- E,F,R..** HÚSAGERÐ, SJÁ SKILMÁLA
-  NÚMER AÐLIGGJANDI LÓDABLAÐA, STAÐGREINIR
- 1000-0010 ÞJÓÐSKRÁRNÚMER
- 180351 LANDNÚMER

SJÁ JAFNFRAMT SKIPULAGSUPPDRÁTT OG SKILMÁLA

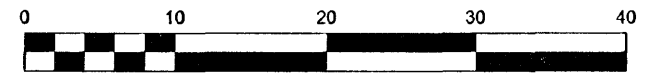

Kvarði 1 : 500

DEILISKIPULAG SAMBYKKT Í SKIPULAGS- OG BYGGINGARRÁÐI  
OG Í BÆJARSTJÓRN

**MÆLIBLAÐ 25.212.3**

TEIKNING NR. 413.007

TJARNARVELLIR 5,7



**HAFNARFJARÐARBÆR**  
**UMHVERFIS- OG TÆKNISVIÐ**

VELLIR - MIÐSVÆÐI





VERKFRÆDISTOFA

BÆJARHRAUNI 20 220 HAFNARFJÖRDUR  
SÍMI 58 58 600 FAX 58 58 610  
Netfang: vsb@vsb.is, kt:710796-2899

Dags.: 20.11.2005

Gert af: HKB/BV

Yfirarið: SV

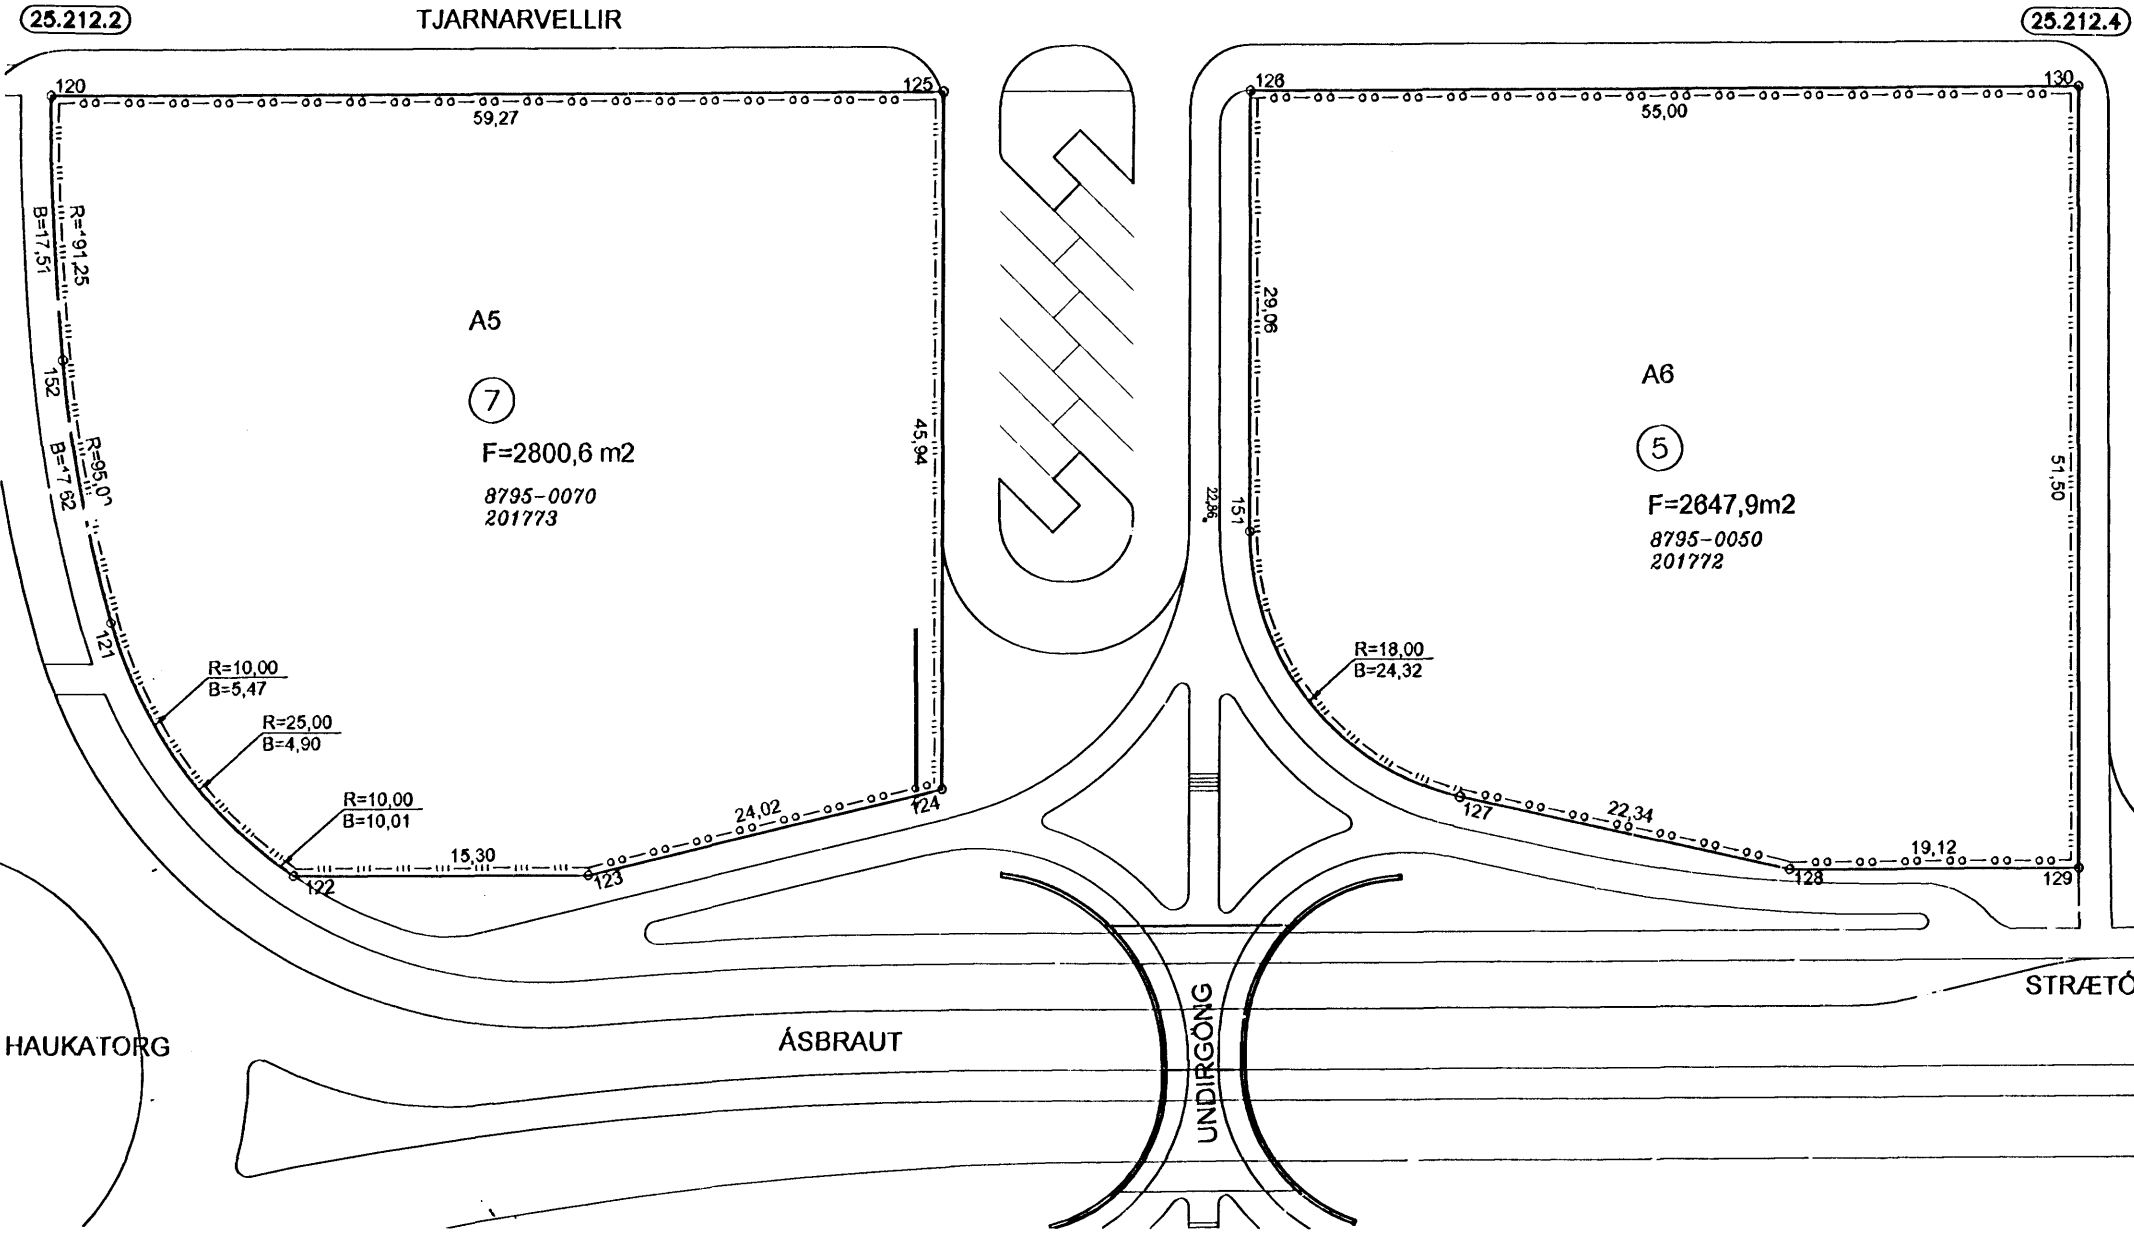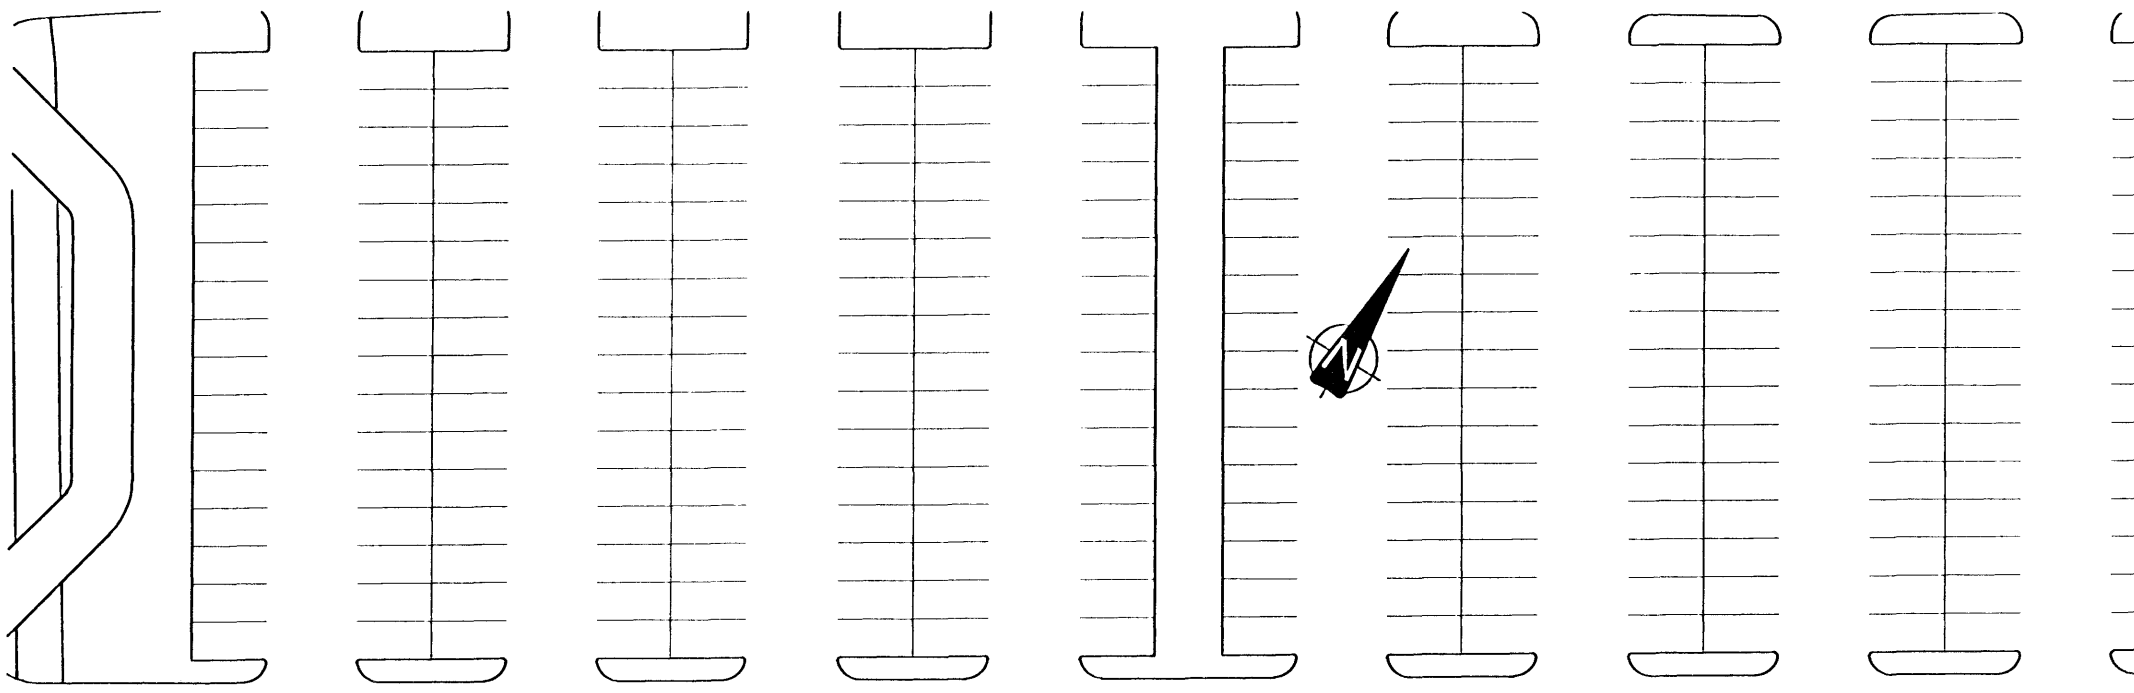

Breyting A: 15.12.2005; SV Byggingareitir